Przekrój normalny 2 - Pik. 0 + 020.00
Wiśniowa

skala 1:50 wymiary w m

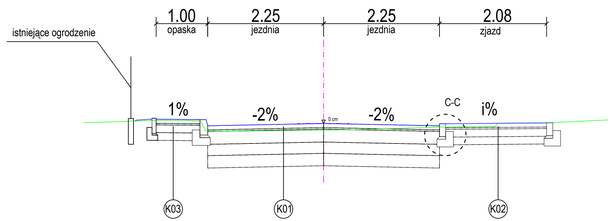

Przekrój normalny 3 - Pik. 0 + 092.60
Wiśniowa

skala 1:50 wymiary w m

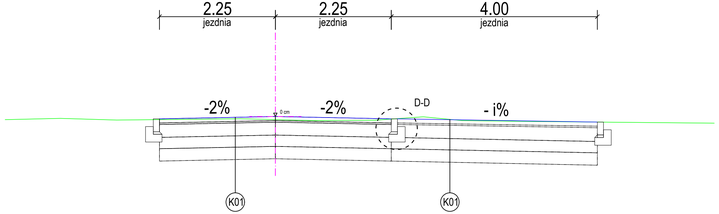

Przekrój normalny 1 - Pik. 0 + 005.00
Wiśniowa

skala 1:50 wymiary w m

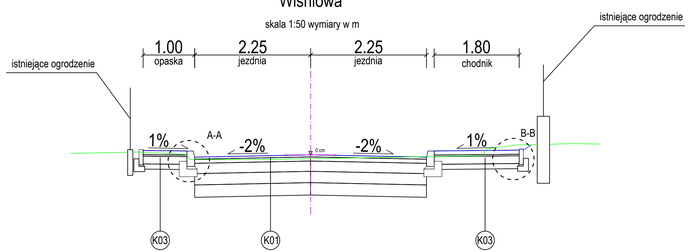

SZCZEGÓŁY
SKALA 1:10

B-B

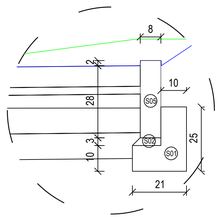

D-D

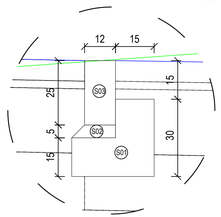

A-A

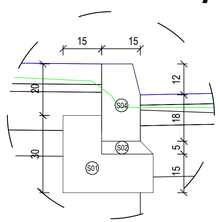

C-C

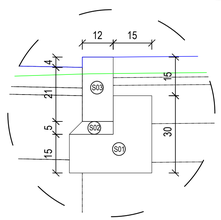

K01	Jezdnia z kostki	
	Warstwa	Grubość [cm]
	Betonowa kostka brukowa, fazowana, szara, typu „prostokąt"	8
	Podsypka cementowo-piaskowa 1:4	3
	Podbudowa zasadnicza: Mieszanka niezwiązana z kruszywem $C_{90/3}$, K_1SM 0/31.5	25
	Warstwa mrozoochronna: Mieszanka niezwiązana z kruszywem $C_{90/3}$, K_1SM 0/63, min. wskaźnik nośności kruszywa CBR >= 25%, współczynnik filtracji k >= 8 m/dobę	22
	Ulepszone podłoże: Mieszanka związana cementem o klasie wytrzymałości C3/4	24
	Podłoże gruntowe G4	-

K02	Zjazdy	
	Warstwa	Grubość [cm]
	Betonowa kostka brukowa, fazowana, szara, typu „prostokąt"	8
	Podsypka cementowo-piaskowa 1:4	3
	Podbudowa zasadnicza: Mieszanka niezwiązana z kruszywem $C_{90/3}$, K_1SM 0/31.5	20
	Ulepszone podłoże: Mieszanka związana cementem o klasie wytrzymałości C3/4	20
	Podłoże gruntowe G4	-

K03	Chodnik, opaski	
	Warstwa	Grubość [cm]
	Betonowa kostka brukowa, fazowana, szara, typu „prostokąt"	8
	Podsypka cementowo-piaskowa 1:4	3
	Podbudowa zasadnicza: Mieszanka niezwiązana z kruszywem $C_{90/3}$, K_1SM 0/31.5	15
	Ulepszone podłoże: Mieszanka związana cementem o klasie wytrzymałości C1.5/2	15
	Podłoże gruntowe G4	-

ROADI Sp. z o. o.
ul. Kartuska 385B, 80-125 Gdańsk
NIP: 5833400329 REGON: 386382324 KRS: 0000847718
Nr konta: 10 1140 2004 0000 3502 8016 0576
biuro@roadi.pl www.roadi.pl
tel. 607-125-664; 601-941-525

Zadanie/Obiekt	Przebudowa odcinka drogi ul. Wiśniowej w Barczewie			
Adres	Woj.: warm.-maz. Powiat: olsztyński Gmina: Barczewo Miejscowość: Barczewo			
Inwestor	Gmina Barczewo, ul. Plac Ratuszowy 1, 11-010 Barczewo			Stadium projektu: P.T.
Nazwa Tomu	Projekt Techniczny			Branża: Drogowa
Nazwa Teczki opracowania	Układ Drogowy			
Tytuł rysunku	PRZEKROJE NORMALNE			
Zespół projektowy	imię i nazwisko	nr uprawnień	podpis	Data opracowania
Projektował	mgr inż. Łukasz Kotulski	PCM/0331/PWBD/15		02/2023
Sprawdził	mgr inż. Maciej Potrzebowski	PCM/0332/PWBD/15		Rys.nr: 4
				Skala: 1:50 / 1:10