

USZCZELNIENIE BITUMICZNE

PANADRYNNOWY

UCHWYT RYNNOWY

PAS PODRYNNOWY

TYNK SILIKATOWO-SILIKONOWY, ZIARNO 1,5mm

WELNA MINERALNA GR. 15cm

min. 8 cm

min. 15 cm

min. 12 cm

- PAPA WIERZCHNIEGO KRYCIA ZGRZEWALNA GR. 5,2mm
- PAPA PODKLADOWA ZGRZEWALNA GR. 4mm
- WARSTWA DOCISKOWA GŁADŹ CEMENTOWA ZBROJONA GR. 6CM
- STYROPAPA LAMINOWANA PAPA PODKLADOWĄ PV60 GR. 20CM
- WARSTWA SPADKOWA KLINY STYROPIANOWE EPS 100-038
- PAROIZOLACJA PAPA WENTYLACYJNA
- WARSTWA GRUNTUJĄCA
- STROP ŻELBETOWY WG PROJ. KONSTRUKCJI GR. 20cm
- TYNK CEMENTOWO-WAPIENNY KAT. III

Elewacja na poziomie parteru wzmocniona za pomocą dodatkowej warstwy siatki. Kołki powinny być rozmieszczone w ilości 6 szt. na 1 m² powierzchni w strefie środkowej i 8 sztuk w strefie brzegowej ściany z zachowaniem wymaganego odstępu od krawędzi ściany: a > 5 cm (ściana betonowa) i a > 10 cm (ściana mурowana)

Jednostka projektowa	 P.P.U.H. "VITARO" Wojciech Jędrzejczyk Dzielnic 3 97-500 Radomsko NIP: 772-105-30-71 tel. 784-656-395	
Rodzaj inwestycji	ROZBUDOWA I PRZEBUDOWA BUDYNKU ZESPOŁU KSZTAŁCENIA I WYCHOWANIA W BRODNICY GÓRNEJ WRĄZ Z BUDOWĄ PARKINGU	Data: VI.2018 Branża: Architektoniczna Etap: proj. wykonawczy Skala: 1:10 Nr rys.: DA-
Adres Inwestycji	83-324 Brodnica Górna, ul.Chmielęńska 1 Działka: 235/1 i 323/1, Obręb: Brodnica 0002 Jednostka ewidencyjna: Kartuzy	
Inwestor Adres	Gmina Kartuzy 83-300 Kartuzy, ul. gen. J. Hallera 1	
Przedmiot rysunku	MOCOWANIE RYNNY	
Projektant	mgr inż. architekt Janusz Kwaśniewski nr upr. 20/R-429/ŁOIA/05	Podpis:
Asystent projektanta	Michał Boroń	Podpis:
Sprawdzający	mgr inż. arch. Piotr Zaborowski nr upr. GP.IV.7342(56)94	Podpis:

USZCZELNIENIE BITUMICZNE

PANADRYNNOWY

UCHWYT RYNNOWY

PAS PODRYNNOWY

TYNK SILIKATOWO-SILIKONOWY, ZIARNO 1,5mm

WELNA MINERALNA GR. 15cm

min. 8 cm


min. 15 cm

min. 12 cm

- PAPA WIERZCHNIEGO KRYCIA ZGRZEWALNA GR. 5,2mm
- PAPA PODKLADOWA ZGRZEWALNA GR. 4mm
- WARSTWA DOCISKOWA GŁADŹ CEMENTOWA ZBROJONA GR. 6CM
- STYROPAPA LAMINOWANA PAPA PODKLADOWĄ PV60 GR. 20CM
- WARSTWA SPADKOWA KLINY STYROPIANOWE EPS 100-038
- PAROIZOLACJA PAPA WENTYLACYJNA
- WARSTWA GRUNTUJĄCA
- STROP ŻELBETOWY WG PROJ. KONSTRUKCJI GR. 20cm
- TYNK CEMENTOWO-WAPIENNY KAT. III

Elewacja na poziomie parteru wzmocniona za pomocą dodatkowej warstwy siatki.
 Kołki powinny być rozmieszczone w ilości 6 szt. na 1 m² powierzchni w strefie środkowej i 8 sztuk w strefie brzegowej ściany z zachowaniem wymaganego odstępu od krawędzi ściany: a > 5 cm (ściana betonowa) i a > 10 cm (ściana mурowana)


<p>Jednostka projektowa</p>	 <p>P.P.U.H. "VITARO" Wojciech Jędrzejczyk Dzielnic 3 97-500 Radomsko NIP: 772-105-30-71 tel. 784-656-395</p>	
<p>Rodzaj inwestycji</p>	<p>ROZBUDOWA I PRZEBUDOWA BUDYNKU ZESPOŁU KSZTAŁCENIA I WYCHOWANIA W BRODNICY GÓRNEJ WRAZ Z BUDOWĄ PARKINGU</p>	<p>Data: VI.2018</p> <p>Branża: Architektoniczna</p> <p>Etap: proj. wykonawczy</p> <p>Skala: 1:10</p> <p>Nr rys.: DA-</p>
<p>Adres Inwestycji</p>	<p>83-324 Brodnica Górna, ul. Chmielęńska 1 Działka: 235/1 i 323/1, Obręb: Brodnica 0002 Jednostka ewidencyjna: Kartuzy</p>	
<p>Inwestor Adres</p>	<p>Gmina Kartuzy 83-300 Kartuzy, ul. gen. J. Hallera 1</p>	
<p>Przedmiot rysunku</p>	<p>MOCOWANIE RYNNY</p>	
<p>Projektant</p>	<p><i>mgr inż. architekt Janusz Kwaśniewski</i> nr upr. 20/R-429/ŁOIA/05</p>	<p>Podpis:</p>
<p>Asystent projektanta</p>	<p><i>Michał Boroń</i></p>	<p>Podpis:</p>
<p>Sprawdzający</p>	<p><i>mgr inż. arch. Piotr Zaborowski</i> nr upr. GP.IV.7342(56)94</p>	<p>Podpis:</p>

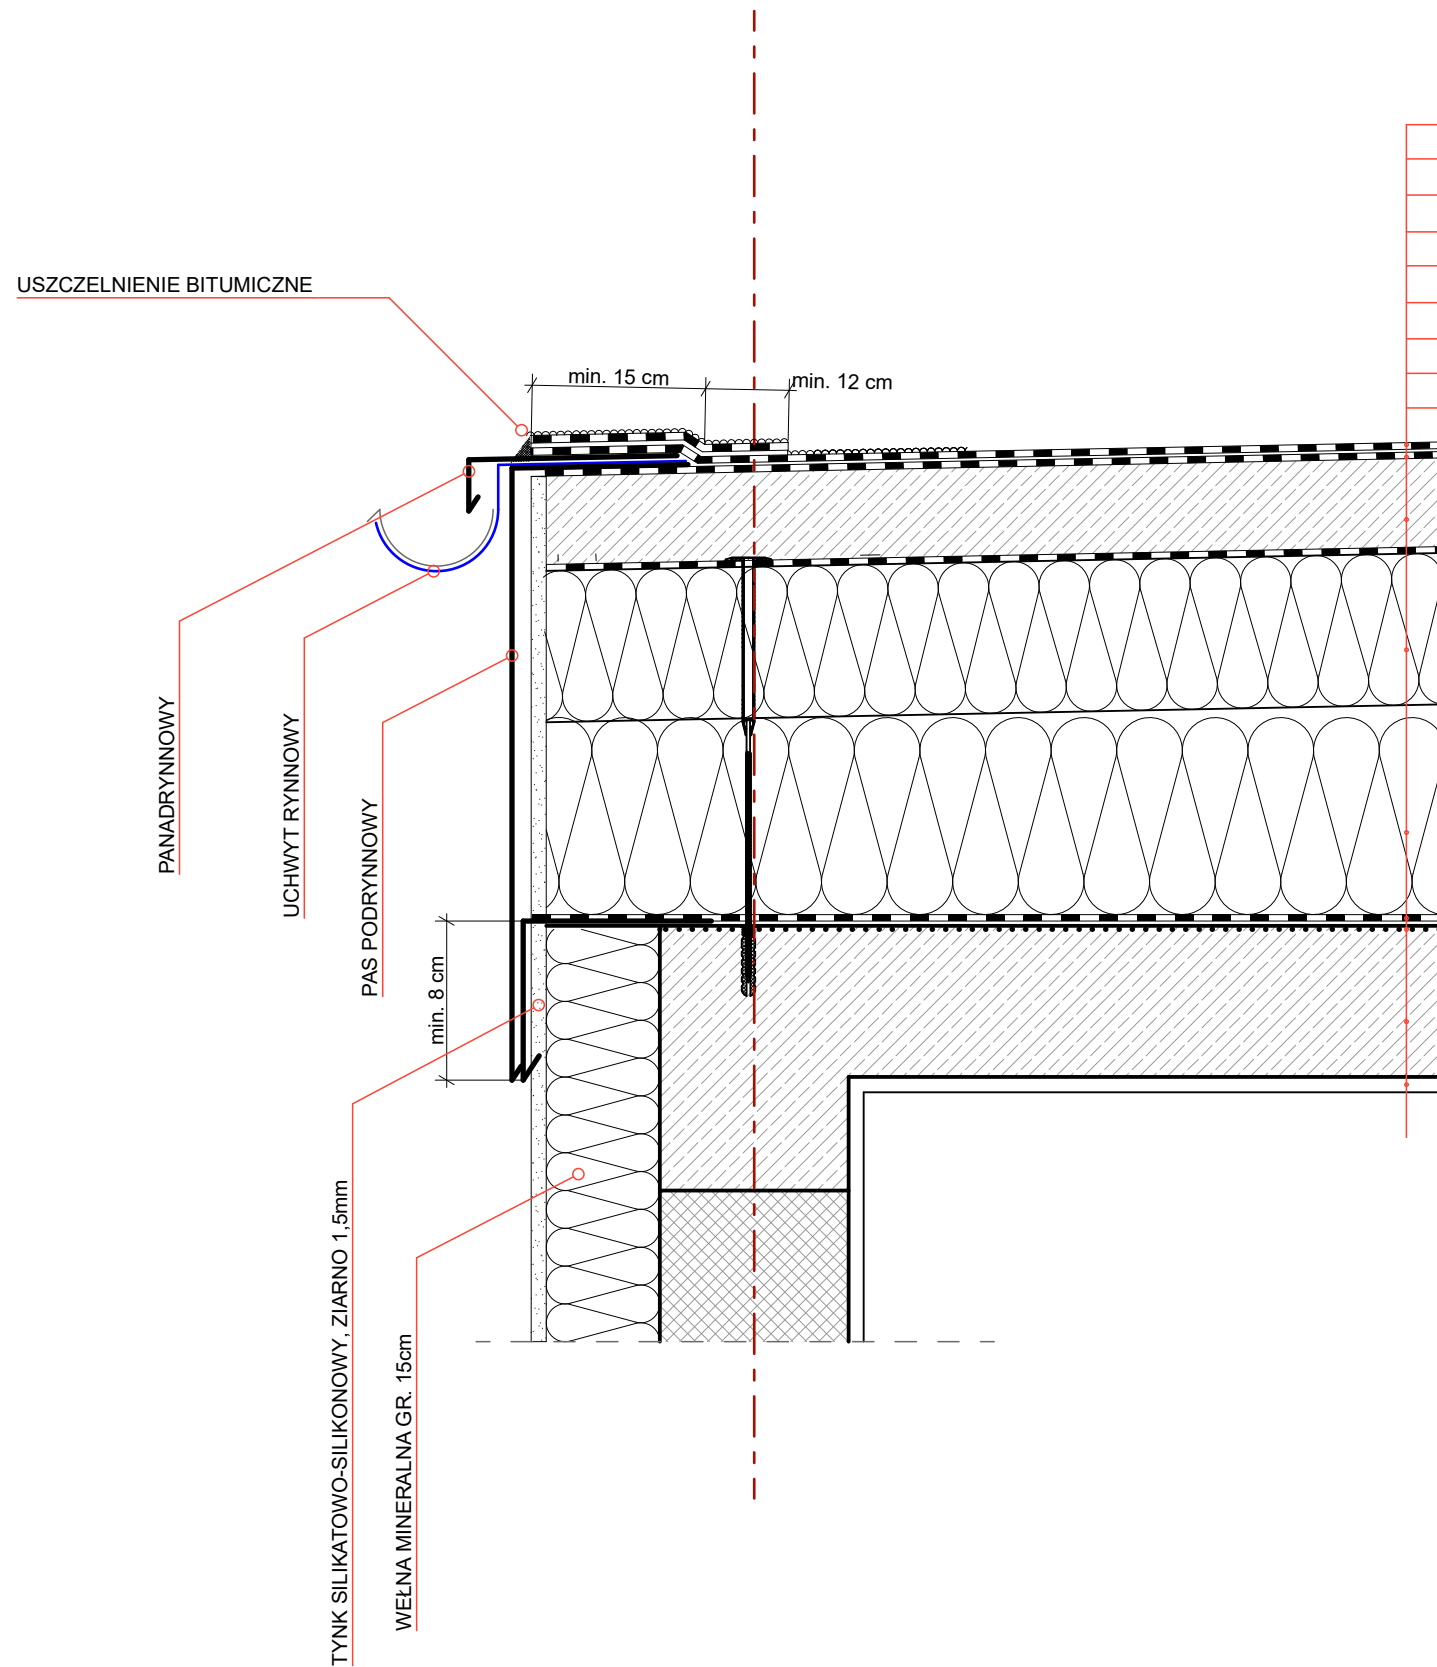

- PAPA WIERZCHNIEGO KRYCIA ZGRZEWALNA GR. 5,2mm
- PAPA PODKŁADOWA ZGRZEWALNA GR. 4mm
- WARSTWA DOCISKOWA GŁADŹ CEMENTOWA ZBROJONA GR. 6CM
- STYROPAPA LAMINOWANA PAPA PODKŁADOWĄ PV60 GR. 20CM
- WARSTWA SPADKOWA KLINY STYROPIANOWE EPS 100-038
- PAROIZOLACJA PAPA WENTYLACYJNA
- WARSTWA GRUNTUJĄCA
- STROP ŻELBETOWY WG PROJ. KONSTRUKCJI GR. 20cm
- TYNK CEMENTOWO-WAPIENNY KAT. III

Elewacja na poziomie parteru wzmocniona za pomocą dodatkowej warstwy siatki.
 Kołki powinny być rozmieszczone w ilości 6 szt. na 1 m² powierzchni w strefie środkowej i 8 sztuk w strefie brzegowej ściany z zachowaniem wymaganego odstępu od krawędzi ściany: a > 5 cm (ściana betonowa) i a > 10 cm (ściana mурowana)


Jednostka projektowa	 P.P.U.H. "VITARO" Wojciech Jędrzejczyk Dzielnic 3 97-500 Radomsko NIP: 772-105-30-71 tel. 784-656-395	
Rodzaj inwestycji	ROZBUDOWA I PRZEBUDOWA BUDYNKU ZESPOŁU KSZTAŁCENIA I WYCHOWANIA W BRODNICY GÓRNEJ WRAZ Z BUDOWĄ PARKINGU	Data: VI.2018 Branża: Architektoniczna Etap: proj. wykonawczy Skala: 1:10 Nr rys.: DA-
Adres Inwestycji	83-324 Brodnica Górna, ul. Chmielęńska 1 Działka: 235/1 i 323/1, Obręb: Brodnica 0002 Jednostka ewidencyjna: Kartuzy	
Inwestor Adres	Gmina Kartuzy 83-300 Kartuzy, ul. gen. J. Hallera 1	
Przedmiot rysunku	MOCOWANIE RYNNY	
Projektant	mgr inż. architekt Janusz Kwaśniewski nr upr. 20/R-429/ŁOIA/05	Podpis:
Asystent projektanta	Michał Boroń	Podpis:
Sprawdzający	mgr inż. arch. Piotr Zaborowski nr upr. GP.IV.7342(56)94	Podpis:

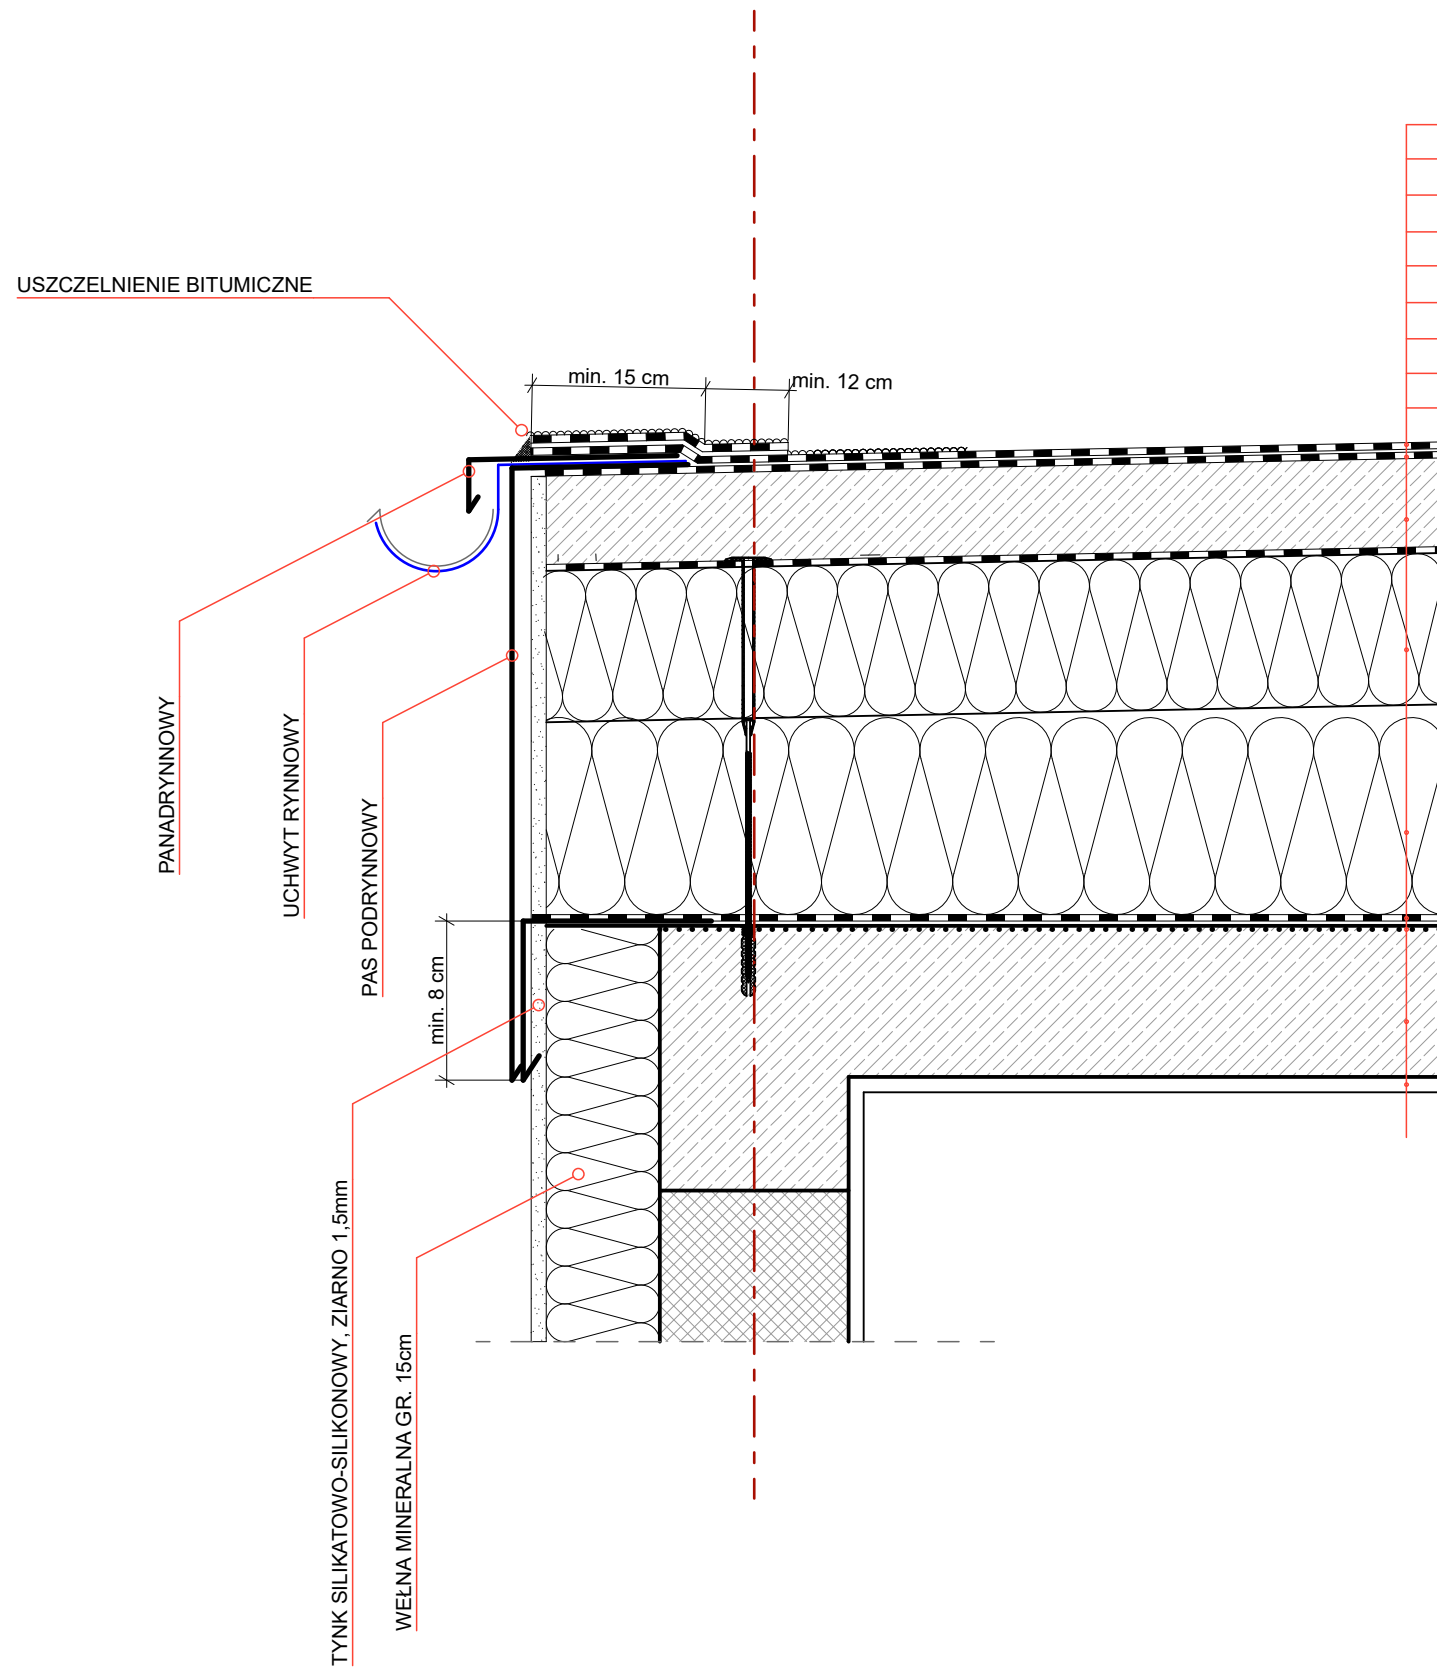

- PAPA WIERZCHNIEGO KRYCIA ZGRZEWALNA GR. 5,2mm
- PAPA PODKLADOWA ZGRZEWALNA GR. 4mm
- WARSTWA DOCISKOWA GŁADŹ CEMENTOWA ZBROJONA GR. 6CM
- STYROPAPA LAMINOWANA PAPA PODKLADOWĄ PV60 GR. 20CM
- WARSTWA SPADKOWA KLINY STYROPIANOWE EPS 100-038
- PAROIZOLACJA PAPA WENTYLACYJNA
- WARSTWA GRUNTUJĄCA
- STROP ŻELBETOWY WG PROJ. KONSTRUKCJI GR. 20cm
- TYNK CEMENTOWO-WAPIENNY KAT. III

Elewacja na poziomie parteru wzmocniona za pomocą dodatkowej warstwy siatki. Kołki powinny być rozmieszczone w ilości 6 szt. na 1 m² powierzchni w strefie środkowej i 8 sztuk w strefie brzegowej ściany z zachowaniem wymaganego odstępu od krawędzi ściany: a > 5 cm (ściana betonowa) i a > 10 cm (ściana mурowana)

Jednostka projektowa	 P.P.U.H. "VITARO" Wojciech Jędrzejczyk Dzielnic 3 97-500 Radomsko NIP: 772-105-30-71 tel. 784-656-395	
Rodzaj inwestycji	ROZBUDOWA I PRZEBUDOWA BUDYNKU ZESPOŁU KSZTAŁCENIA I WYCHOWANIA W BRODNICY GÓRNEJ WRAZ Z BUDOWĄ PARKINGU	Data: VI.2018 Branża: Architektoniczna Etap: proj. wykonawczy Skala: 1:10 Nr rys.: DA-
Adres Inwestycji	83-324 Brodnica Górna, ul. Chmielęńska 1 Działka: 235/1 i 323/1, Obręb: Brodnica 0002 Jednostka ewidencyjna: Kartuzy	
Inwestor Adres	Gmina Kartuzy 83-300 Kartuzy, ul. gen. J. Hallera 1	
Przedmiot rysunku	MOCOWANIE RYNNY	
Projektant	mgr inż. architekt Janusz Kwaśniewski nr upr. 20/R-429/ŁOIA/05	Podpis:
Asystent projektanta	Michał Boroń	Podpis:
Sprawdzający	mgr inż. arch. Piotr Zaborowski nr upr. GP.IV.7342(56)94	Podpis:

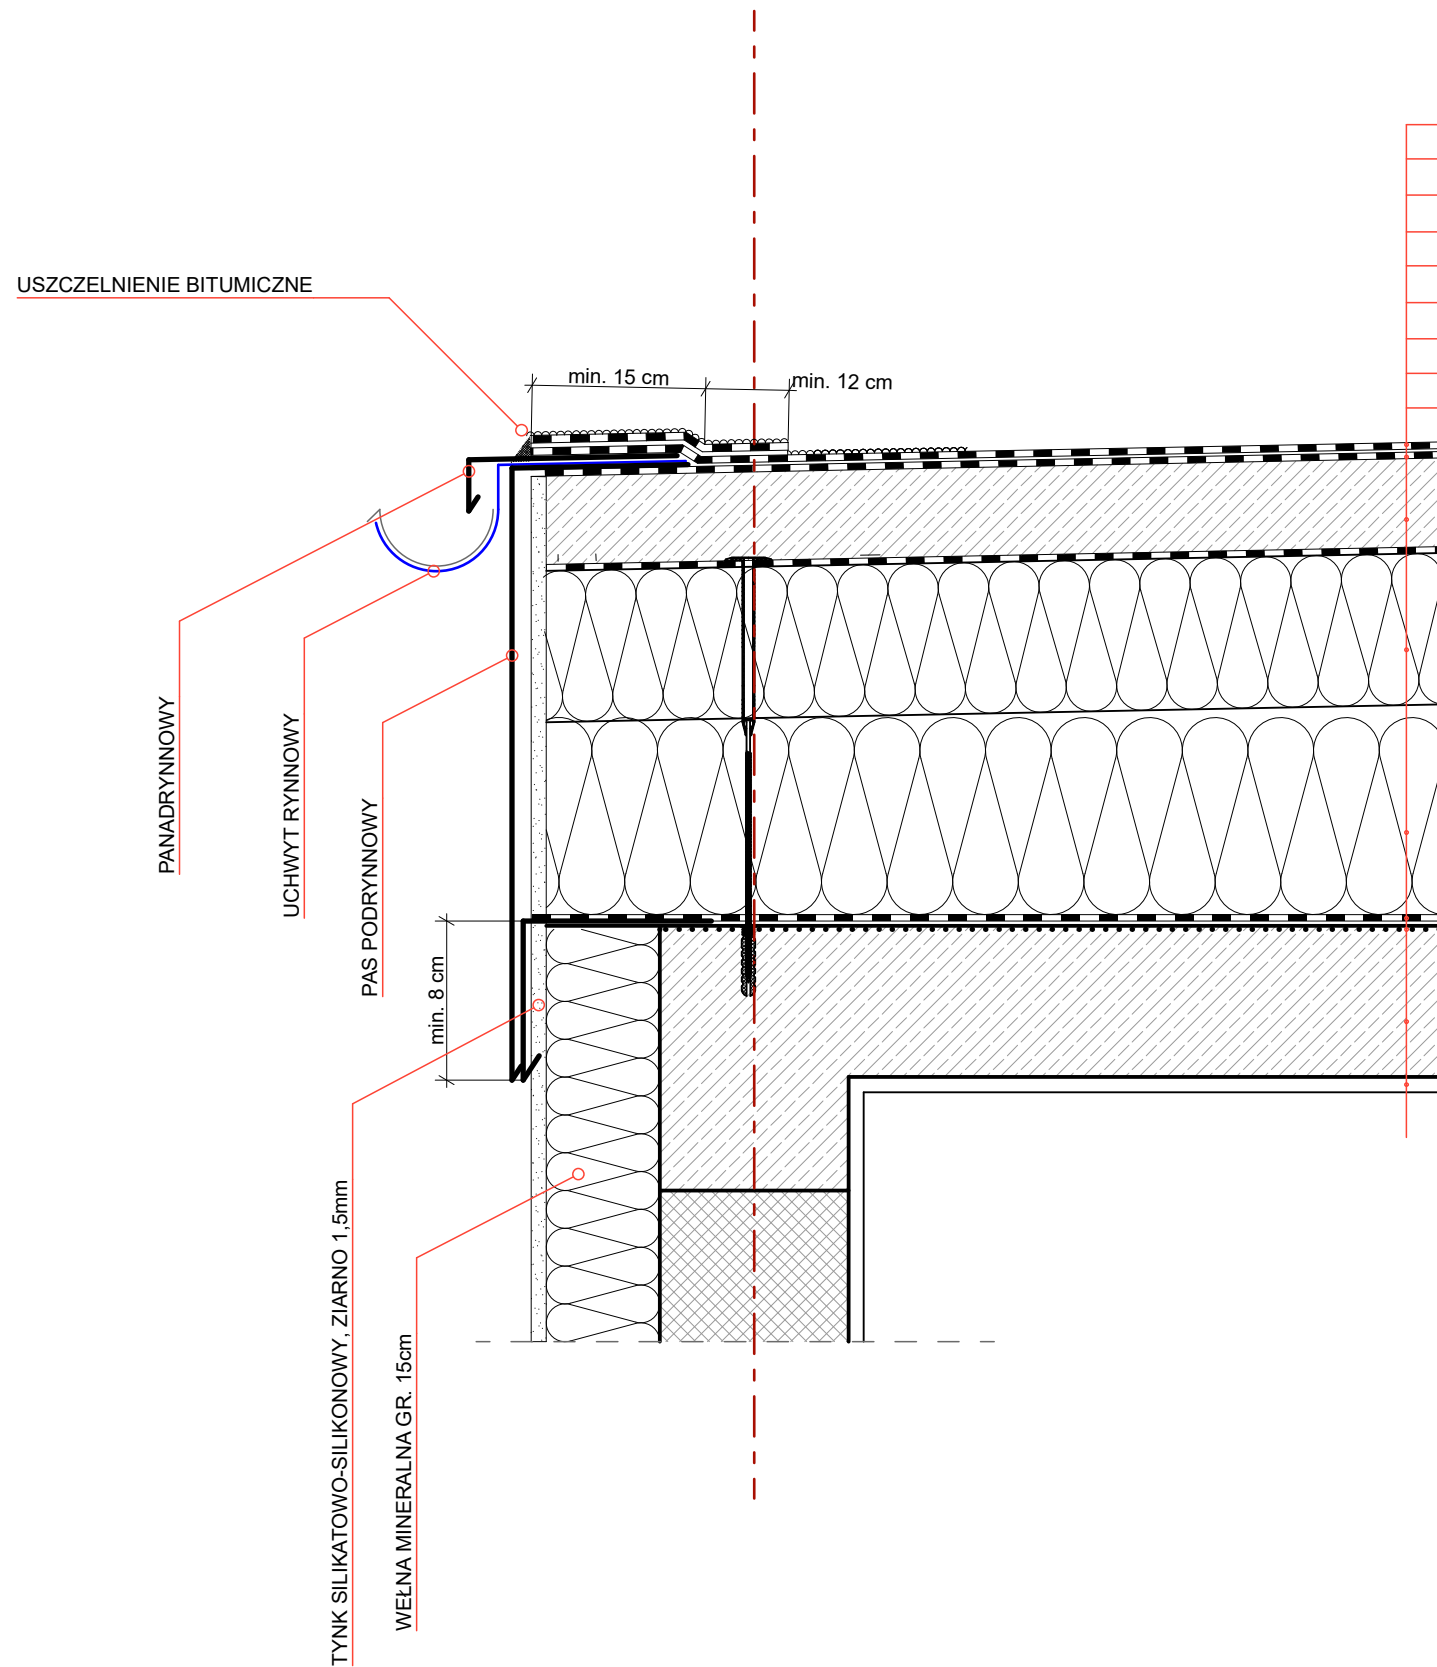

- PAPA WIERZCHNIEGO KRYCIA ZGRZEWALNA GR. 5,2mm
- PAPA PODKLADOWA ZGRZEWALNA GR. 4mm
- WARSTWA DOCISKOWA GŁADŹ CEMENTOWA ZBROJONA GR. 6CM
- STYROPAPA LAMINOWANA PAPA PODKLADOWĄ PV60 GR. 20CM
- WARSTWA SPADKOWA KLINY STYROPIANOWE EPS 100-038
- PAROIZOLACJA PAPA WENTYLACYJNA
- WARSTWA GRUNTUJĄCA
- STROP ŻELBETOWY WG PROJ. KONSTRUKCJI GR. 20cm
- TYNK CEMENTOWO-WAPIENNY KAT. III

Elewacja na poziomie parteru wzmocniona za pomocą dodatkowej warstwy siatki. Kołki powinny być rozmieszczone w ilości 6 szt. na 1 m² powierzchni w strefie środkowej i 8 sztuk w strefie brzegowej ściany z zachowaniem wymaganego odstępu od krawędzi ściany: a > 5 cm (ściana betonowa) i a > 10 cm (ściana mурowana)

Jednostka projektowa	 P.P.U.H. "VITARO" Wojciech Jędrzejczyk Dzielnic 3 97-500 Radomsko NIP: 772-105-30-71 tel. 784-656-395	
Rodzaj inwestycji	ROZBUDOWA I PRZEBUDOWA BUDYNKU ZESPOŁU KSZTAŁCENIA I WYCHOWANIA W BRODNICY GÓRNEJ WRAZ Z BUDOWĄ PARKINGU	Data: VI.2018 Branża: Architektoniczna Etap: proj. wykonawczy Skala: 1:10 Nr rys.: DA-
Adres Inwestycji	83-324 Brodnica Górna, ul. Chmielęńska 1 Działka: 235/1 i 323/1, Obręb: Brodnica 0002 Jednostka ewidencyjna: Kartuzy	
Inwestor Adres	Gmina Kartuzy 83-300 Kartuzy, ul. gen. J. Hallera 1	
Przedmiot rysunku	MOCOWANIE RYNNY	
Projektant	mgr inż. architekt Janusz Kwaśniewski nr upr. 20/R-429/ŁOIA/05	Podpis:
Asystent projektanta	Michał Boroń	Podpis:
Sprawdzający	mgr inż. arch. Piotr Zaborowski nr upr. GP.IV.7342(56)94	Podpis: