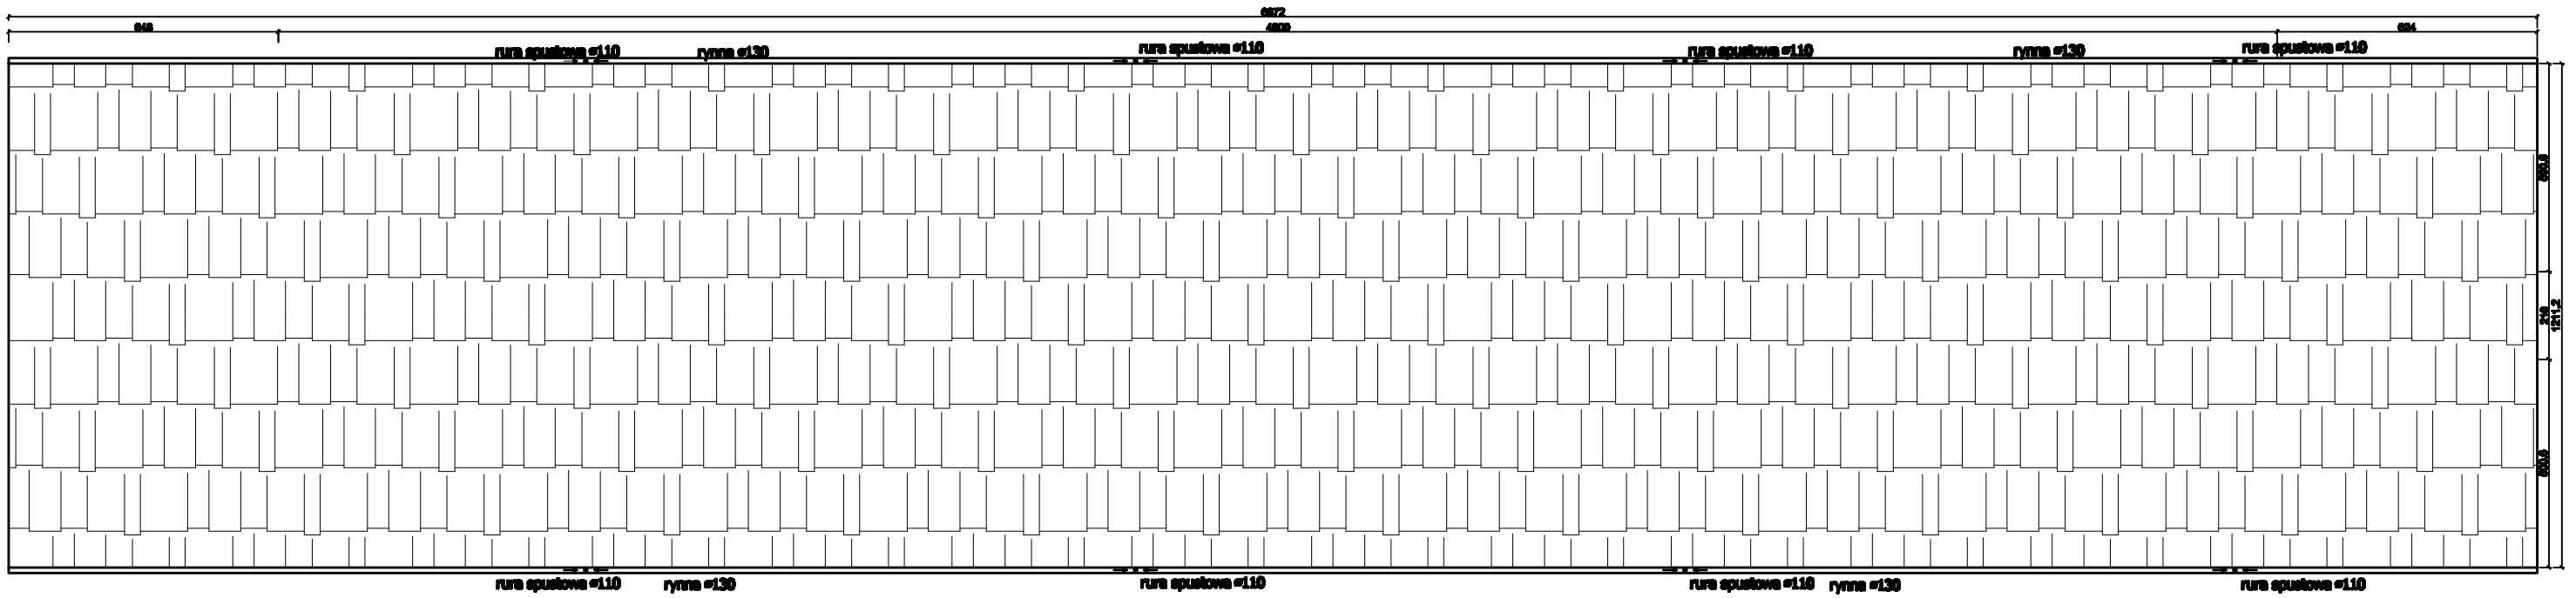

OPIS:

Główne poszycie z poliwęglanu 6 komorowego 6KX gr 16mm dymiony o wymiarach 2100x6000mm

A.K.BUD Arkadiusz Kowalczyk
Tudorów 22, 27-500 Opatów tel: 665408826
NIP 8631618966 REGON 361468887

REMONT POSZYCIA DACHOWEGO NA HALI TARGOWICY MIEJSKIEJ W SANDOMIERZU.

GMINA SANDOMIERZ
PL. POWIATOWSKIEGO 3, 27-600 SANDOMIERZ

SANDOMIERZ ds. nr. 433/94, 433/26
Pl. 3-go Maja 1

NAZWA RYS.:
Zagospodarowanie terenu

Architekt projektant:
mgr inż. arch. Arsadiusz Kowalski up. SW-1/2003

Rysował:
mgr inż. Arkadiusz Kowalczyk

Rodzaj:
architektura

Data:
20.05.2023

Skala:
1:100

Nr.
A-2

Str.

Dokumentacja objęta ochroną na podstawie ustawy o prawie autorskim.
Kopiowanie i powielanie w części lub całości bez zgody autora zabronione.