


Chełmsko Śląskie - RYNEK nr 5
 rzut kondygnacji parteru w skali 1:100

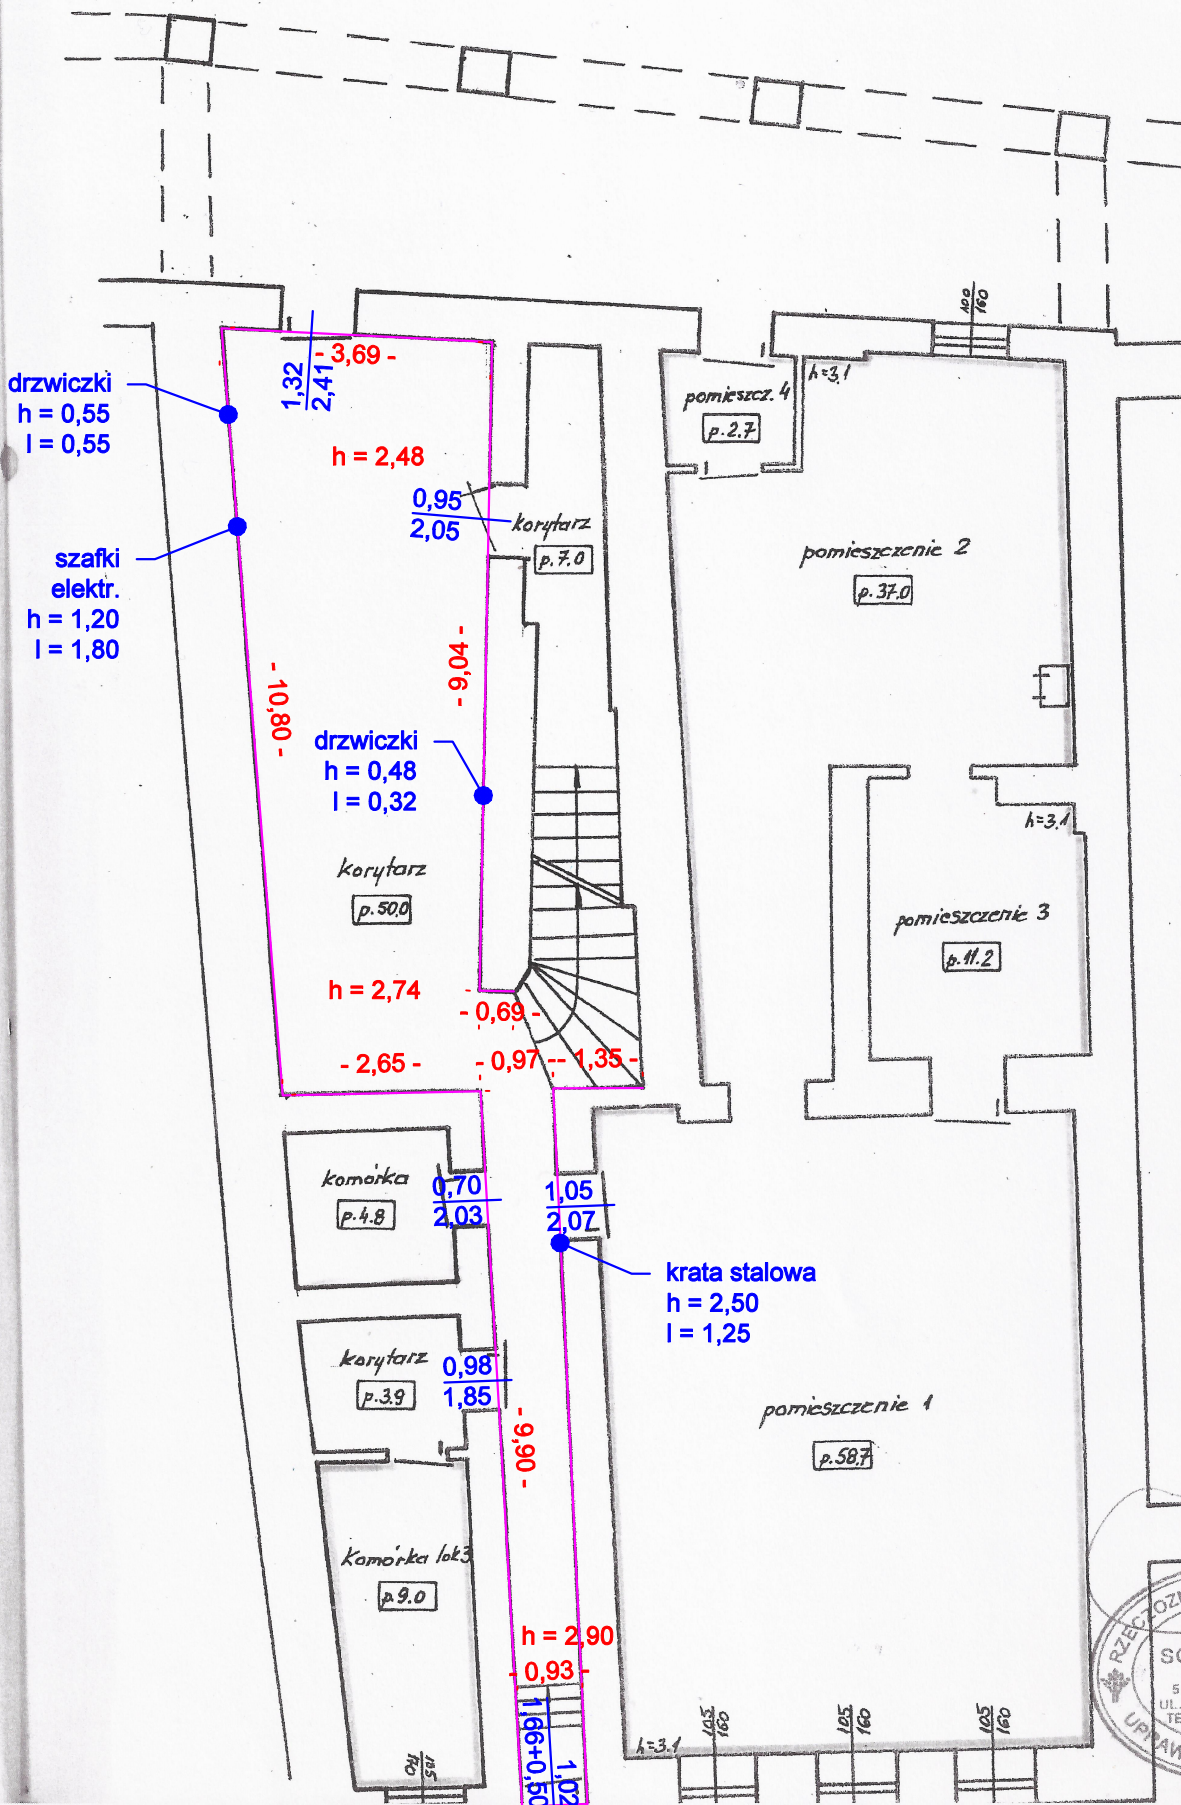

RZECZOZNAWCA MAJĄTKOWY
 JERZY SCHÖNBORN
 58-420 LUBAWKA
 UL. ZAKOPIAŃSKA 3
 TEL. (75) 741-17-06
 (815)
 UPRAWNIENIA NR 2369