KLATKA SCHODOWA NR 1

PIĘTRO III

PRZEKRÓJ E-E

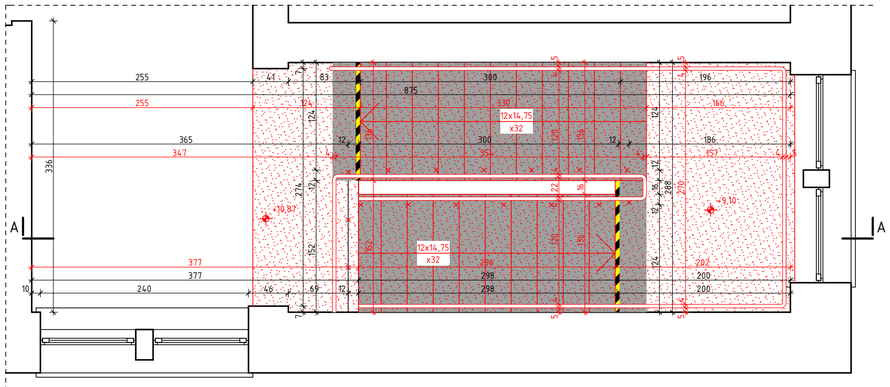

PIĘTRO II

PRZEKRÓJ D-D

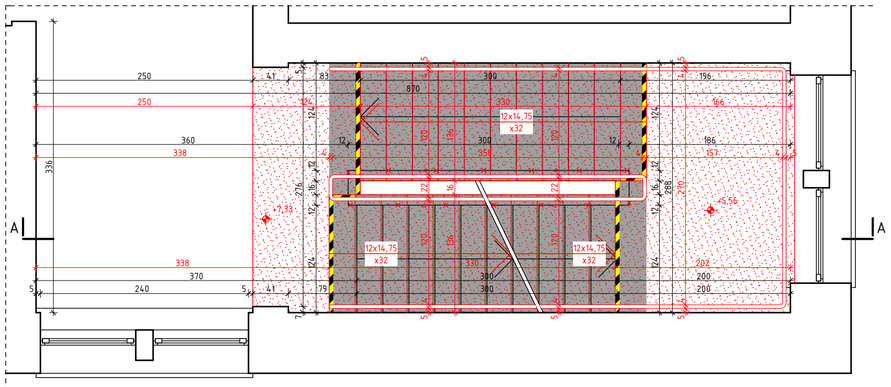

PIĘTRO I

PRZEKRÓJ C-C

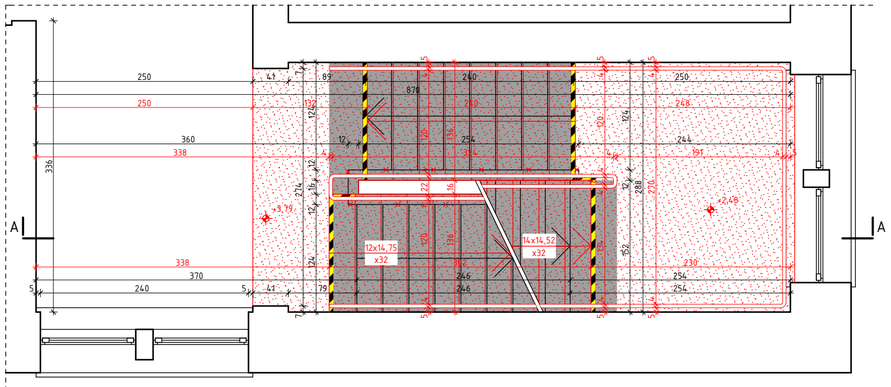

PARTER

PRZEKRÓJ B-B

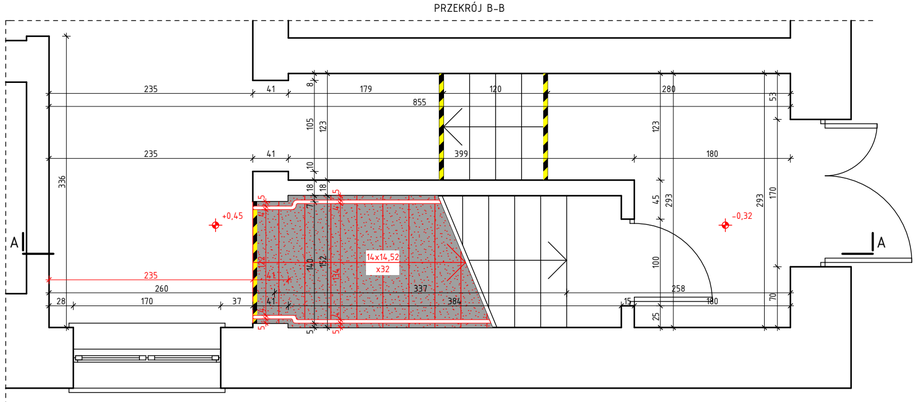

PRZEKRÓJ A-A

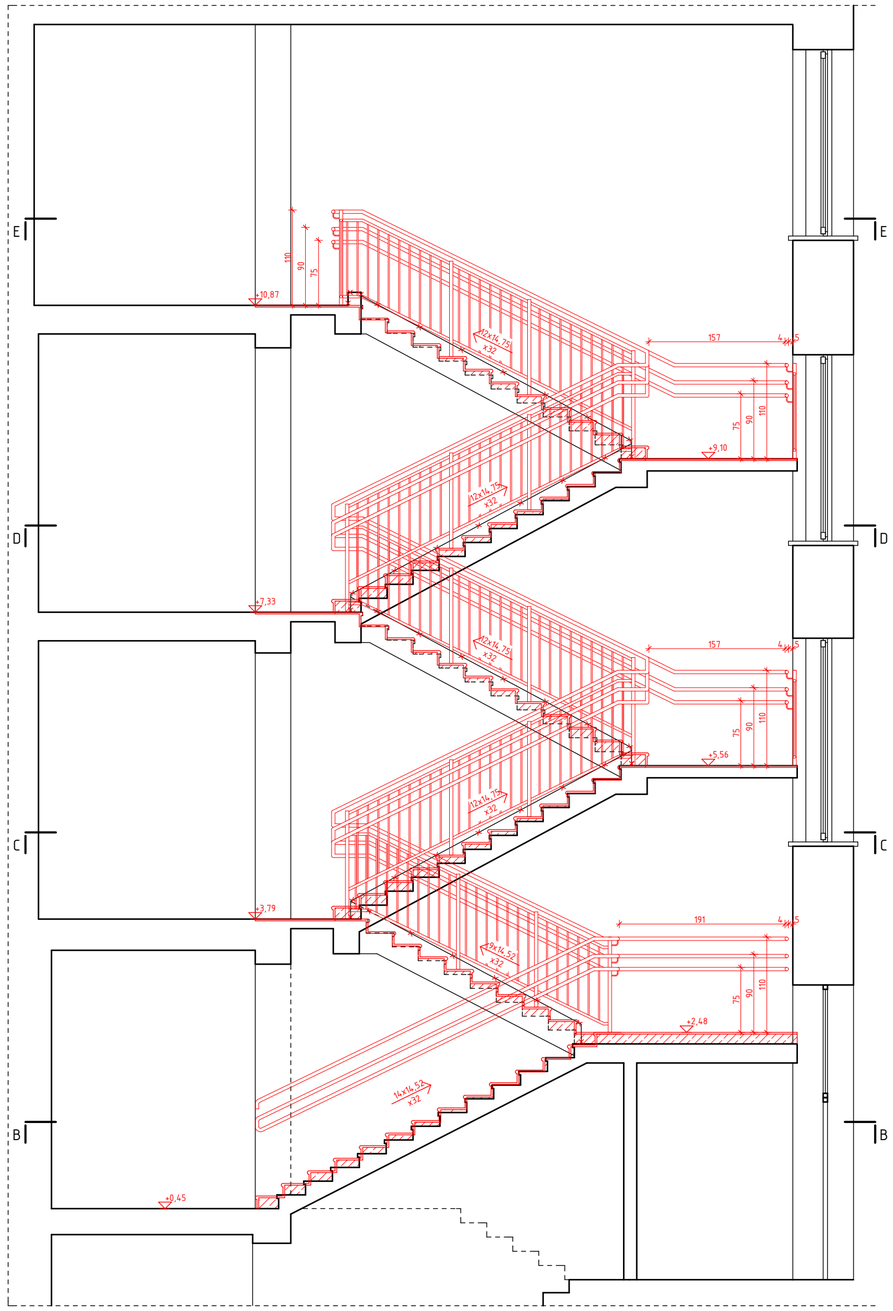

UWAGI:

- nowo projektowane elementy
- elementy do likwidacji
- nadlewki betonowe C16/20
- nowe płytki i stopnice ceramiczne jasne
- nowe płytki i stopnice ceramiczne ciemne
- taśmy ostrzegawcza antypoślizgowa szer. 5 cm

Obiekt:	SZKOŁA PODSTAWOWA NR 4 IM. STEFANA ŻEROMSKIEGO W JAROSŁAWIU	Kupprojekt
Inwestor:	GMINA MIEJSKA JAROSŁAW, UL. RYNEK 1, 37-500 JAROSŁAW	
Lokalizacja:	JAROSŁAW, OBR. 0004, DZ. NR 1848	nr rys.: A-5
Branża:	ARCHITEKTURA	skala: 1:50
Nazwa rys.:	KLATKA SCHODOWA NR 1	data: 02.2022
Projektant:	Władysław Ciechanowski	nr upr.: 1/65 / podpis: