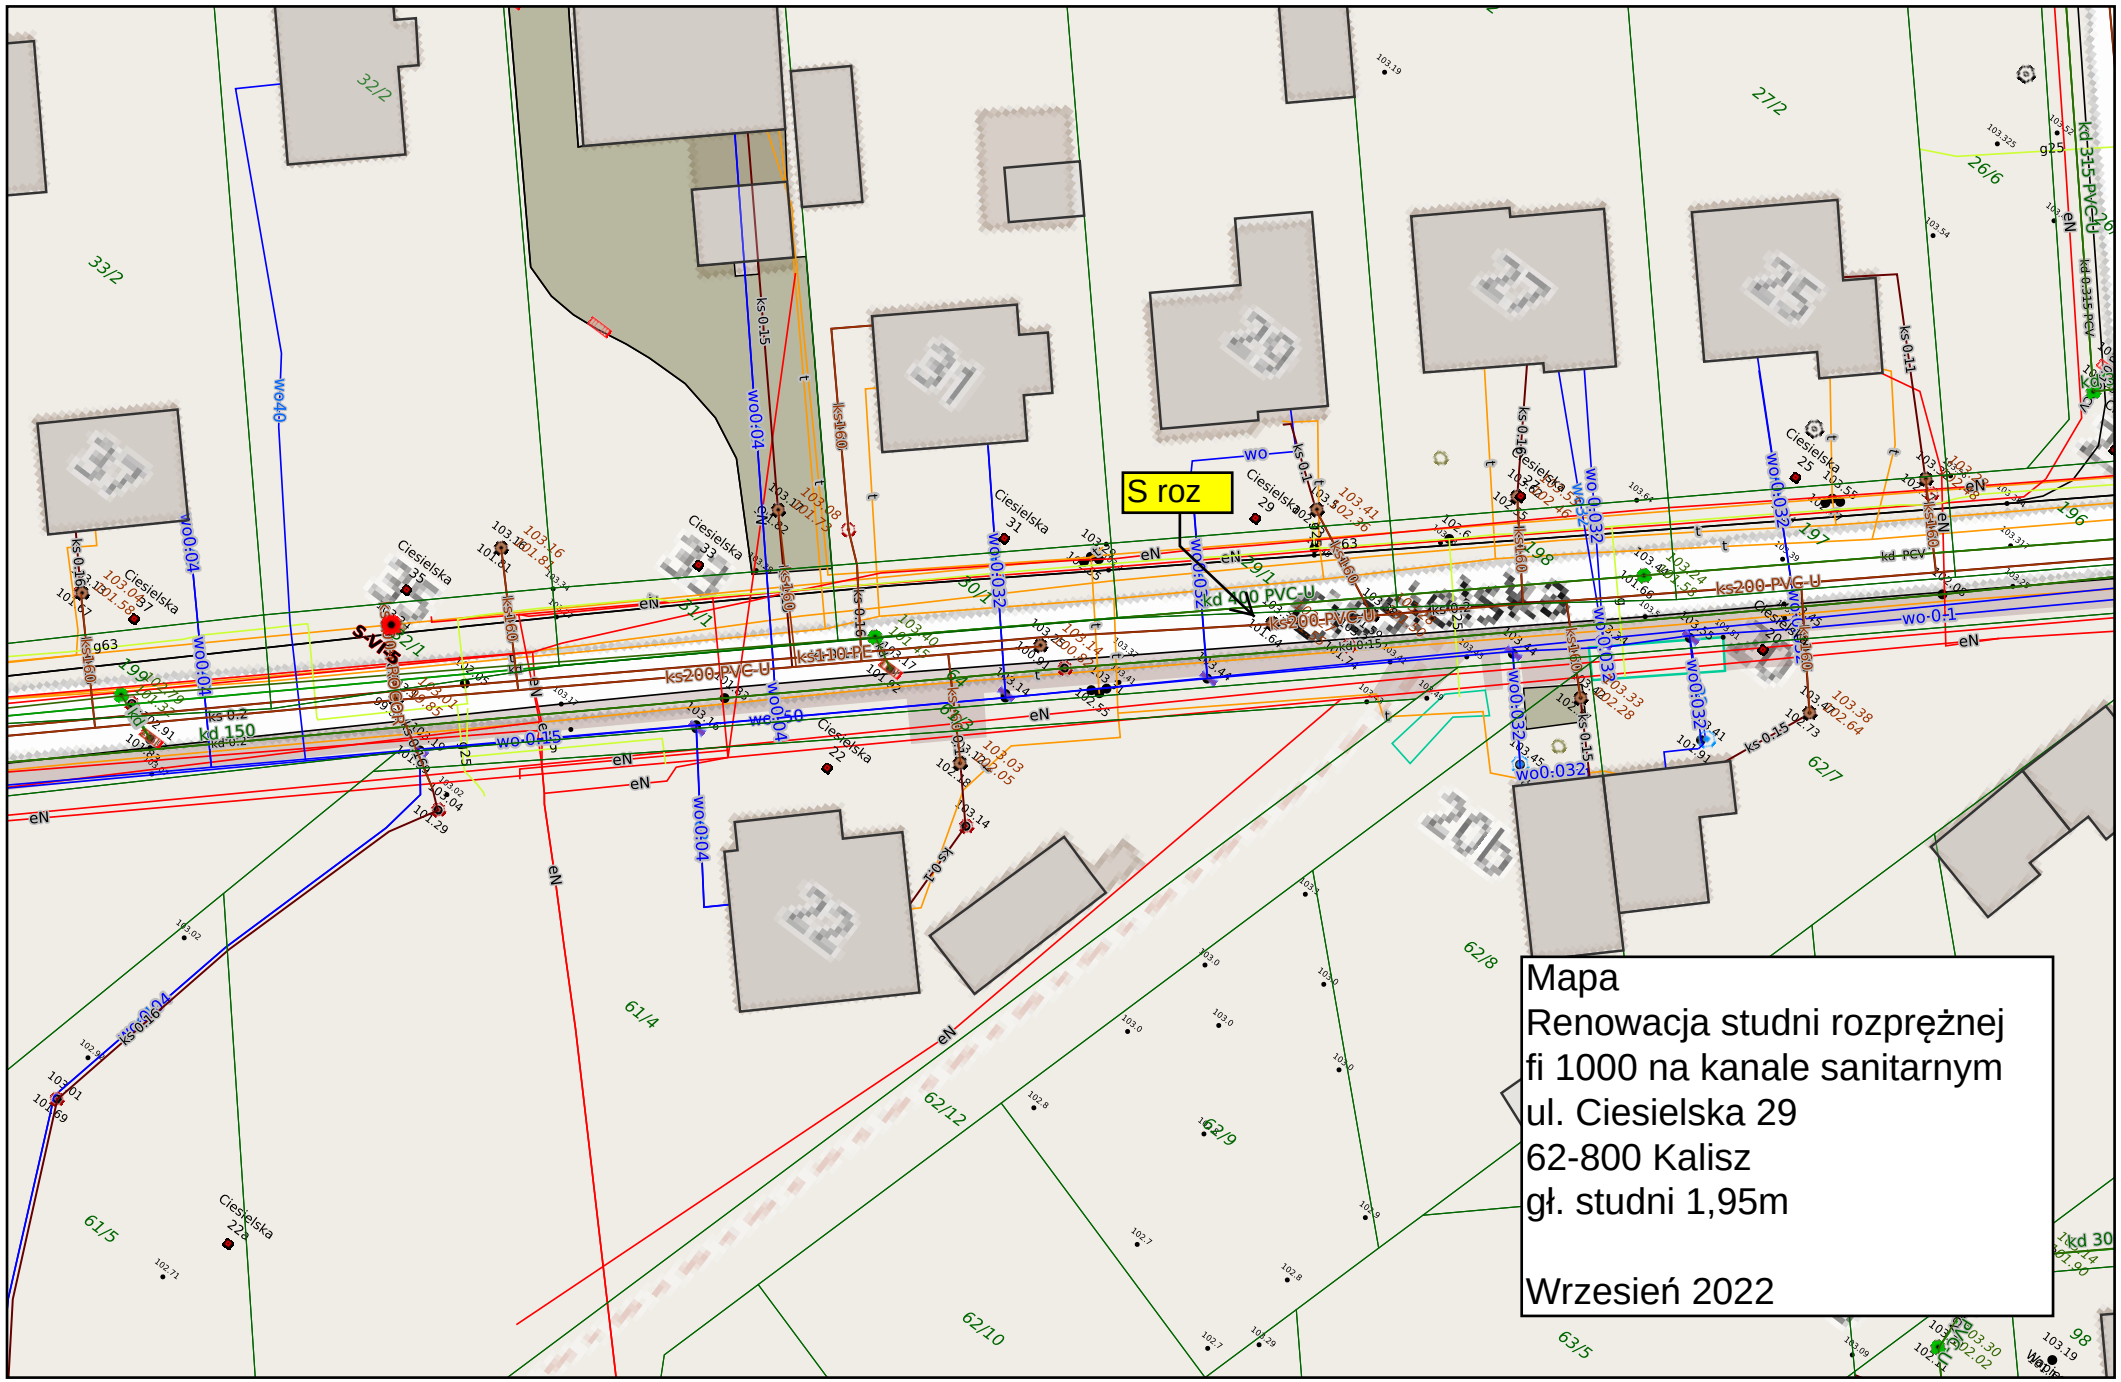
S roz
Mapa
Renowacja studni rozprężnej
fi 1000 na kanale sanitarnym
ul. Ciesielska 29
62-800 Kalisz
gł. studni 1,95m
Wrzesień 2022

1:500