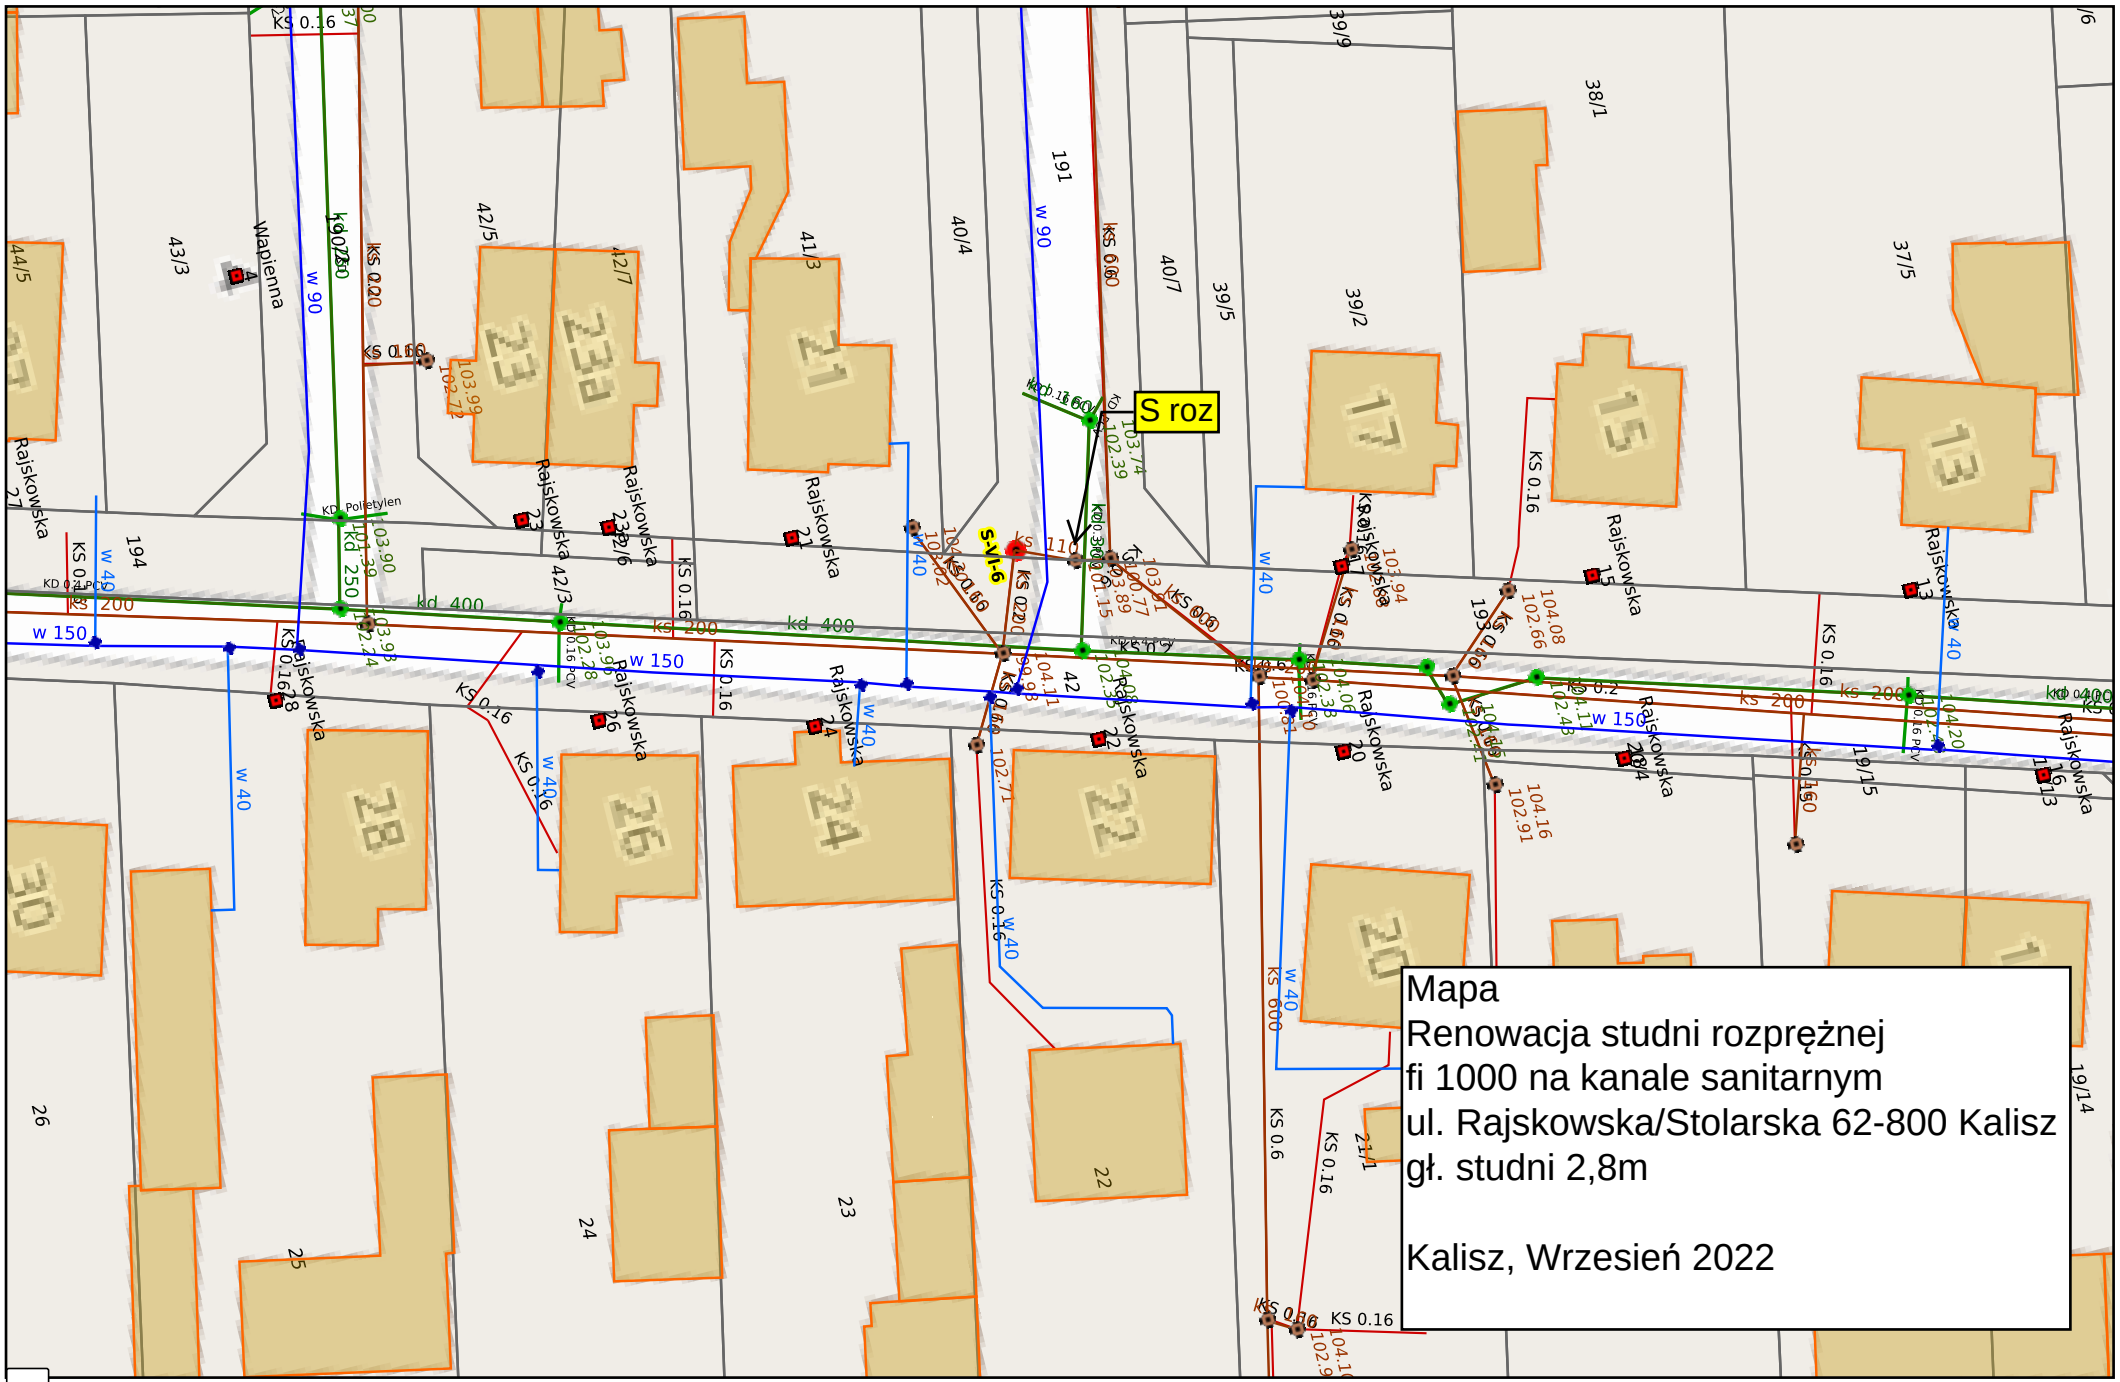
S roz
Mapa
Renowacja studni rozprężnej
fi 1000 na kanale sanitarnym
ul. Rajskowska/Stolarska 62-800 Kalisz
gł. studni 2,8m
Kalisz, Wrzesień 2022

1:500