



KONSTRUKCJA NAWIERZCHNI JEZDNI Z BETONU ASFALTOWEGO

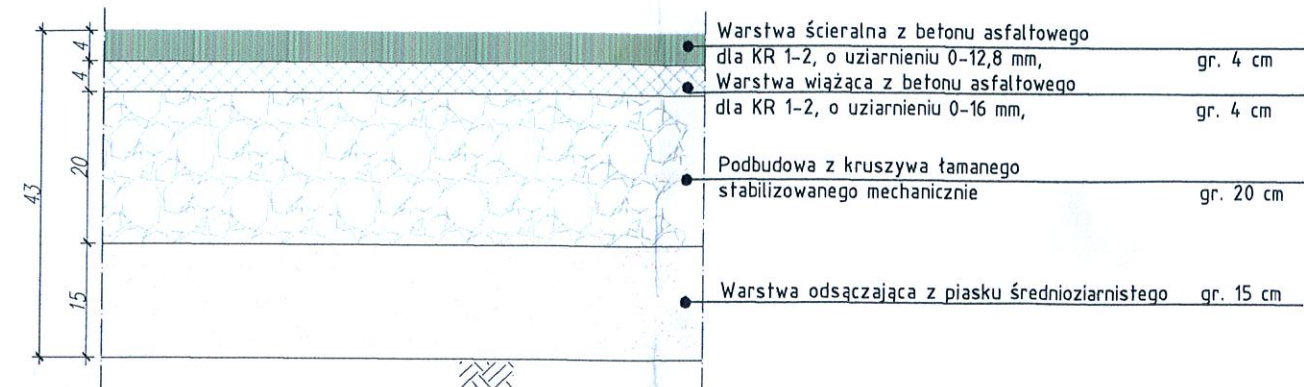

KONSTRUKCJA NAWIERZCHNI ZJAZDU Z KOSTKI BETONOWEJ CZERWONEJ

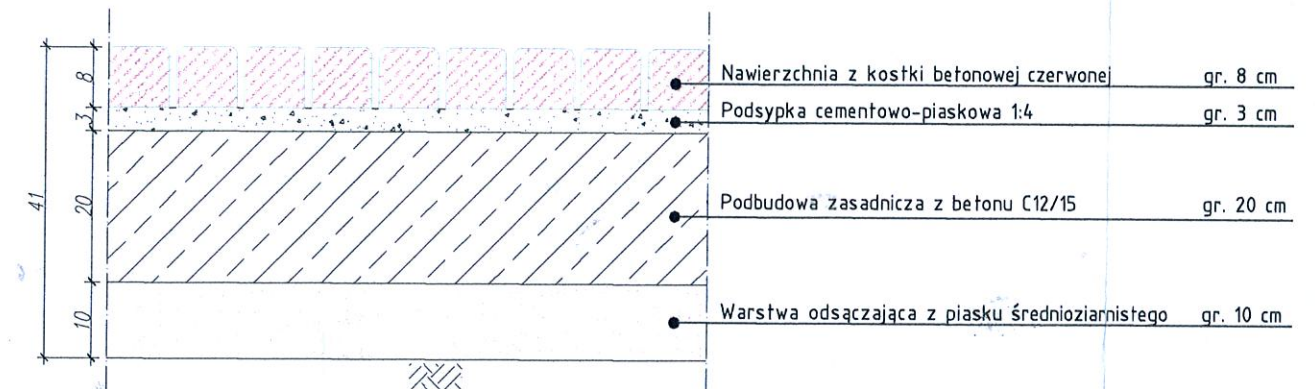

	<p>P. P. B. H. P R O M A R K - B I S</p> <p>UL. BYDGOSKA 10/8 62-510 KONIN</p>	
temat:	<p>PRZEBUDOWA DRÓG GMINNYCH NA DZIAŁKACH</p>	
lokalizacja:	<p>obwód GRODZIEC</p>	
inwestor:	<p>GMINA GRODZIEC ul. Główna 17, 62-580 Grodziec</p>	
rysunek:	<p>KONSTRUKCJE NAWIERZCHNI</p>	<p>rys.nr 6</p>
branża:	<p>D R O G O W A</p>	<p>skala 1 : 10</p>
stadium:	<p>PROJEKT BUDOWLANY</p>	<p>data: 12.2018 r.</p>
projektant:	<p>mgr inż. Janusz Stacherski UAN.0346/II/32/08 Spec. konstrukcyjno-inżynierskiej w zakr. drogi</p>	
sprawdzający:	<p>inż. Artur Szymczak WKP/0065/PWOD/05 Specjalności drogowej</p>	
opracował:	<p>inż. Radosław Karbowy</p>	