


Przekrój przez jezdnię
w km 0+968,00

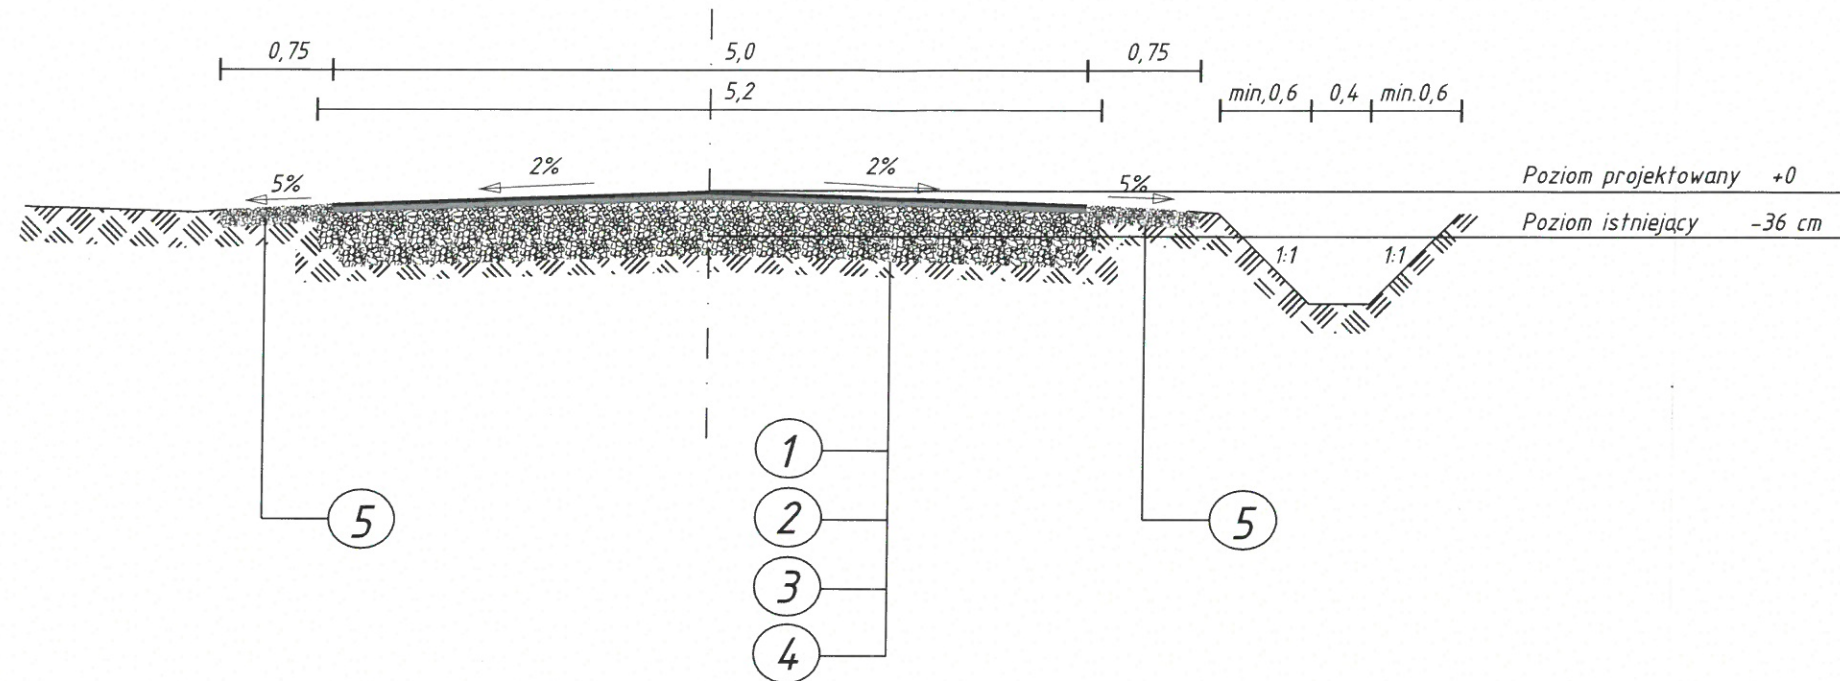

G.EN. GAZ ENERGIA Sp. z o.o.
ul. Dąbrowska 1, 62-080 Tarnobrzeg
tel. +48 61 829 60 20 fax +48 61 829 60 21
NIP 639-050-27-73 REGON 3309172
(6)

Uzgodnienie nr: 2275/DET/22
z dnia 07.03.2022r.
ważne z pismem nr: OET/UT/Hg/22/15583

G.EN. GAZ ENERGIA Sp. z o.o.
Specjalista ds. Technicznych
Hubert Jeruzal

g63

Poziom sieci gazowej -(-156 cm)

Legenda:

1. Nawierzchnia z masy mineralno - bitumicznej z MMA IIS
gr 5 cm - warstwa ścieralna
2. Nawierzchnia z masy mineralno - bitumicznej z MMA AC 16W
gr 7 cm - warstwa wiążąca
3. Podbudowa z kruszywa łamanego C 90/3 gr. 24 cm
stabilizowanej mechanicznie
4. Istniejące umocnione podłoże kruszywem łamanym
5. Umocnione pobocze mieszanką 0/31,5 o grubości 12 cm.

Obiekt:

Przebudowa drogi powiatowej 5333P
Przygodziczki - Biskupice Zabaryczne

Temat:

Przekrój poprzeczny

Opracował:

Projektant: Józef Przybytek
UAN 7342-31/92
WKP/BD/4132/01

Asystent:

Adam Skowron

Data:

Styczeń 2022

Nr rys:


3a

Skala:

1:50

Strona:

Przekrój przez jezdnię
w km 1+129,00

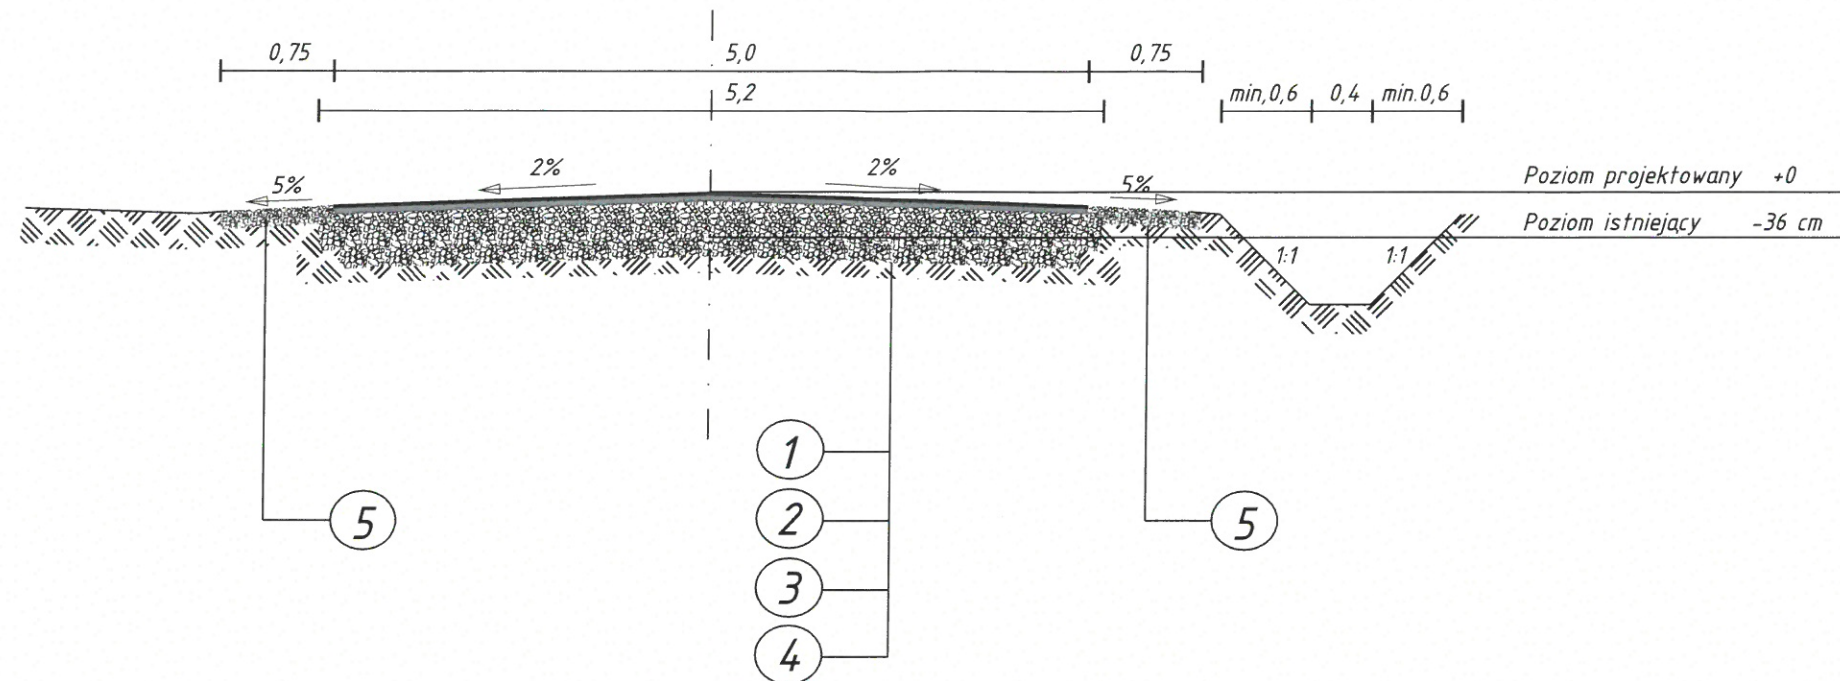

G.E.N. GAZ ENERGIA Sp. z o.o.
ul. Dąbrowski 1 62-080 Tarnobrzeg
tel. +48 61 428 99 20 fax +48 61 428 99 22
NIP 651-050-27-73 REGON 14360171

Uzgodnienie nr: 2245/DET/22
z dnia 07.03.2022r.
ważne z pismem nr: DET/UT/HJ/22/15593

G.E.N. GAZ ENERGIA Sp. z o.o.
Specjalista ds. Technicznych
Hubert Jeruzal

g63

Poziom sieci gazowej -(-160 cm)

Legenda:

1. Nawierzchnia z masy mineralno - bitumicznej z MMA IIS gr 5 cm - warstwa ścieralna
2. Nawierzchnia z masy mineralno - bitumicznej z MMA AC 16W gr 7 cm - warstwa wiążąca
3. Podbudowa z kruszywa łamanego C 90/3 gr. 24 cm stabilizowanej mechanicznie
4. Istniejące umocnione podłoże kruszywem łamanym
5. Umocnione pobocze mieszanką 0/31,5 o grubości 12 cm.

Obiekt:

Przebudowa drogi powiatowej 5333P
Przygodziczki - Biskupice Zabaryczne

Temat:

Przekrój poprzeczny

Opracował:

Projektant: Józef Przybytek
UAN 7342-31/92
WKP/BD/4132/01

Asystent:

Adam Skowron

Data:

Styczeń 2022

Nr rys:


3b

Skala:

1:50

Strona:

Przekrój przez jezdnię
w km 1+407,00

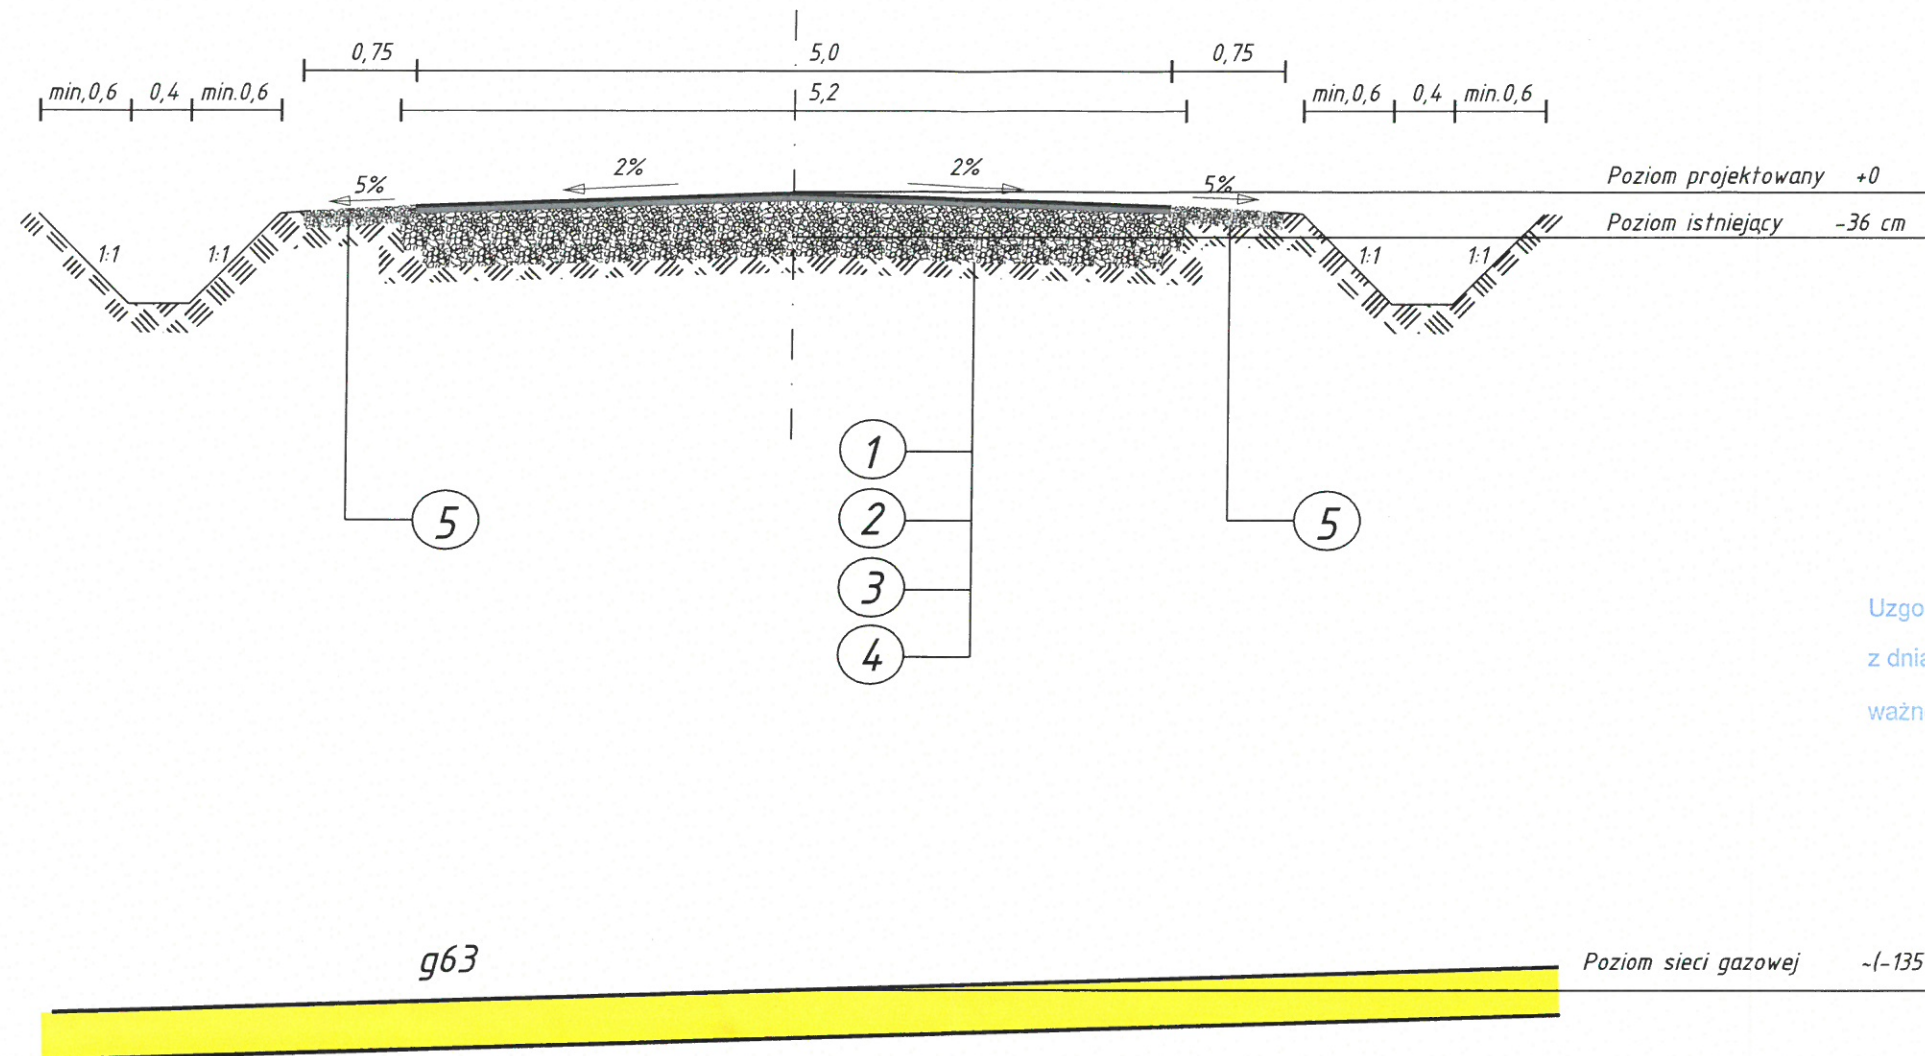

G. EN. GAZ ENERGIA Sp. z o.o.
ul. Dąbzyńska 1, 62-080 Inowrocław
tel. +48 61 829 93 20 fax. +48 61 829 93 22
NIP 659-050-27-73 REGON 140017Z

Uzgodnienie nr: 2275/DET/22
z dnia 07.03.2022r.
ważne z pismem nr: DET/UT/H/22/15593

G. EN. GAZ ENERGIA Sp. z o.o.
Specjalista ds. Technicznych
Hubert Jeruzał

Legenda:

1. Nawierzchnia z masy mineralno-bitumicznej z MMA IIS gr 5 cm - warstwa ścieralna
2. Nawierzchnia z masy mineralno-bitumicznej z MMA AC 16W gr 7 cm - warstwa wiążąca
3. Podbudowa z kruszywa łamanego C 90/3 gr. 24 cm stabilizowanej mechanicznie
4. Istniejące umocnione podłoże kruszywem łamanym
5. Umocnione pobocze mieszanką 0/31,5 o grubości 12 cm.

Obiekt:

Przebudowa drogi powiatowej 5333P
Przygodziczki - Biskupice Zabaryczne

Temat:

Przekrój poprzeczny

Opracował:

Projektant: Józef Przybytek
UAN 7342-31/92
WKP/BD/4132/01

Asystent:

Adam Skowron

Data:

Styczeń 2022

Nr rys:


3c

Skala:

1:50

Strona:

Przekrój przez jezdnię
w km 2+083,00

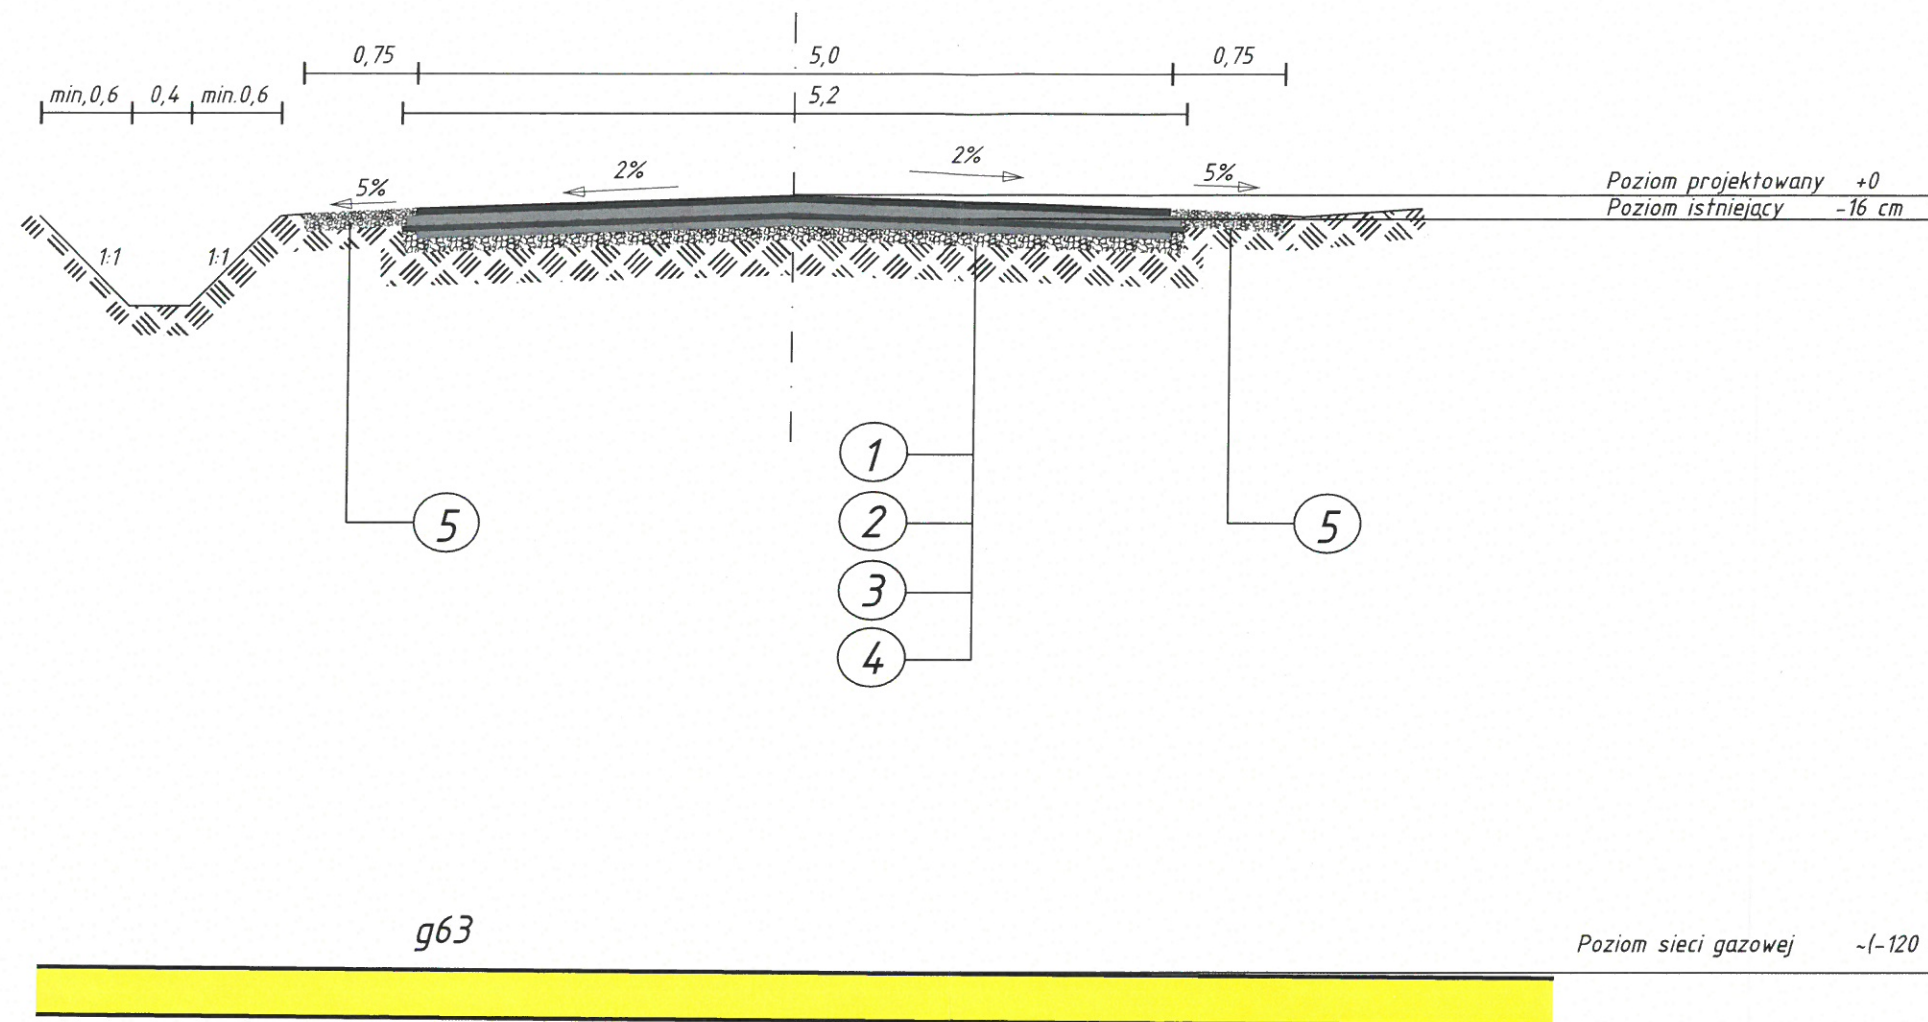

G. EN. GAZ ENERGIA Sp. z o.o.
ul. Dąbrowska 1, 62-080 Jarocin
tel. 61 529 8120 fax 61 529 8121
NIP 62080-27-73 REGON 148417

Uzgodnienie nr: 2275/DET/22

z dnia 07.03.2022r.

ważne z pismem nr: DET/UT/148122/15583

G. EN. GAZ ENERGIA Sp. z o.o.
Specjalista ds. Technicznych
Hubert Jeruzal

Legenda:

1. Nawierzchnia z masy mineralno - bitumicznej z MMA IIS
gr 5 cm - warstwa ścieralna
2. Nawierzchnia z masy mineralno - bitumicznej z MMA AC 16W
gr 7 cm - warstwa wiążąca
3. Nawierzchnia z masy mineralno - bitumicznej z MMA AC 16W
gr 4 cm - warstwa wyrównawcza
4. Istniejąca nawierzchnia bitumiczna
5. Umocnione pobocze mieszanką 0/31,5 o grubości 12 cm.

Obiekt:

Przebudowa drogi powiatowej 5333P
Przygodziczki - Biskupice Zabaryczne

Temat:

Przekrój poprzeczny

Opracował:

Projektant: Józef Przybytek

UAN 7342-31/92

WKP/BD/4132/01

Asystent:

Adam Skowron

Data:

Styczeń 2022

Nr rys:


3d

Skala:

1:50

Strona:

Przekrój przez jezdnię
w km 2+408,00

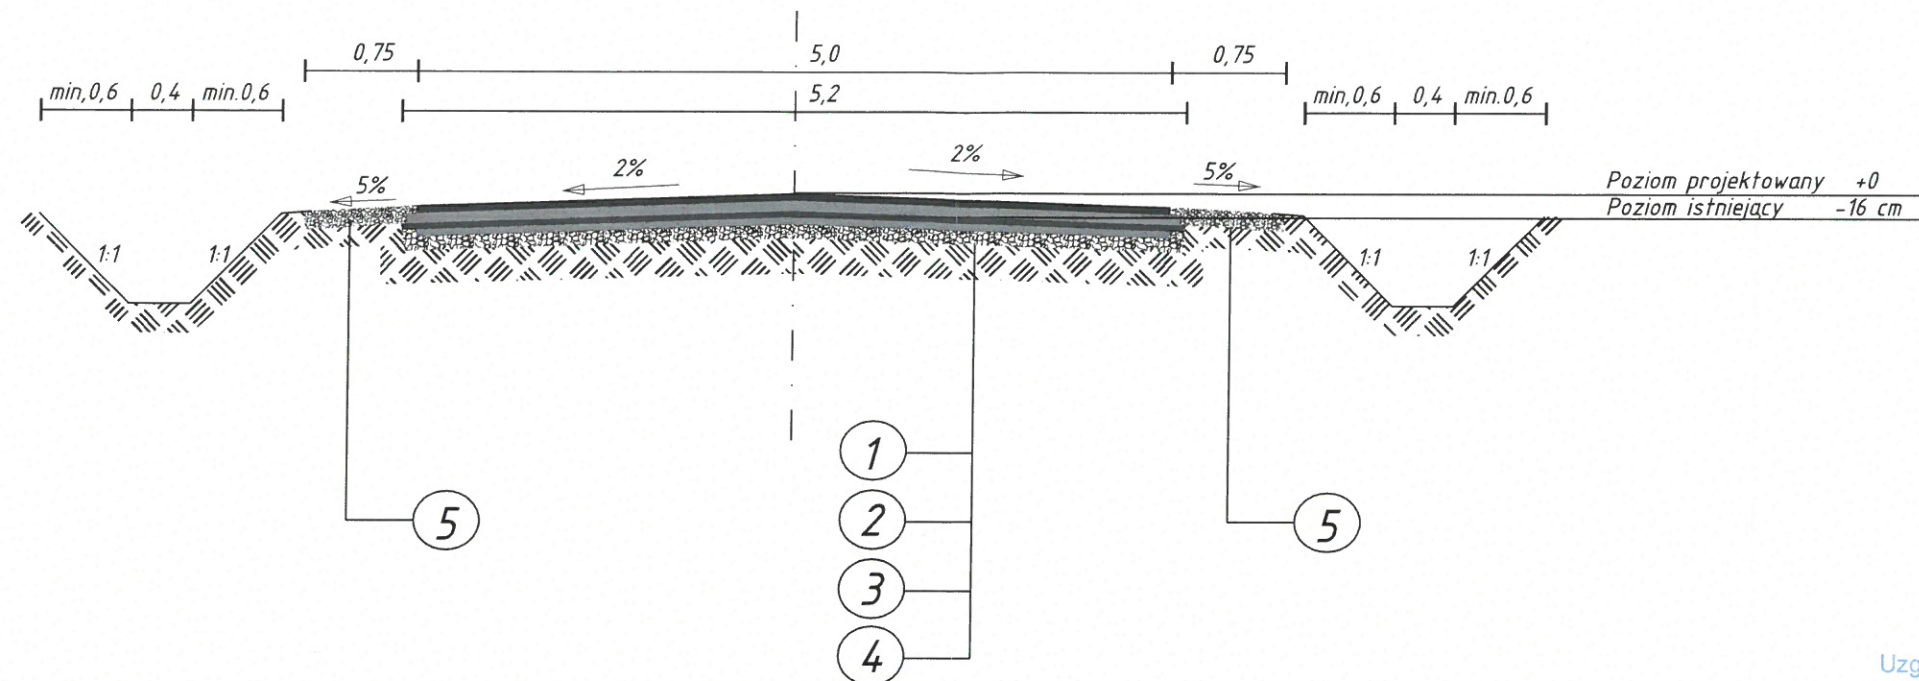

G.EN. GAZ ENERGIA Sp. z o.o.
ul. Dąbrowska 1, 62-080 Tarnobrzeg
tel. +48 61 823 81 20 fax +48 61 823 81 21
NIP 666 660 22-73 REGON 140137

Uzgodnienie nr: 2275/DET/22

z dnia 07.03.2022r.

ważne z pismem nr: DET/UT/Hg/22/15593

G.EN. GAZ ENERGIA Sp. z o.o.
Specjalista ds. Technicznych

Hubert Jeruzal

g63

Poziom sieci gazowej ~(-120 cm)

Legenda:

1. Nawierzchnia z masy mineralno-bitumicznej z MMA IIS gr 5 cm - warstwa ścieralna
2. Nawierzchnia z masy mineralno-bitumicznej z MMA AC 16W gr 7 cm - warstwa wiążąca
3. Nawierzchnia z masy mineralno-bitumicznej z MMA AC 16W gr 4 cm - warstwa wyrównawcza
4. Istniejąca nawierzchnia bitumiczna
5. Umocnione pobocze mieszanką 0/31,5 o grubości 12 cm.

Obiekt:

Przebudowa drogi powiatowej 5333P
Przygodziczki - Biskupice Zabaryczne

Temat:

Przekrój poprzeczny

Opracował:

Projektant: Józef Przybytek

UAN 7342-31/92

WKP/BD/4132/01

Asystent:

Adam Skowron

Data:

Styczeń 2022

Nr rys:


3e

Skala:

1:50

Strona:

Przekrój przez jezdnię
w km 2+990,00

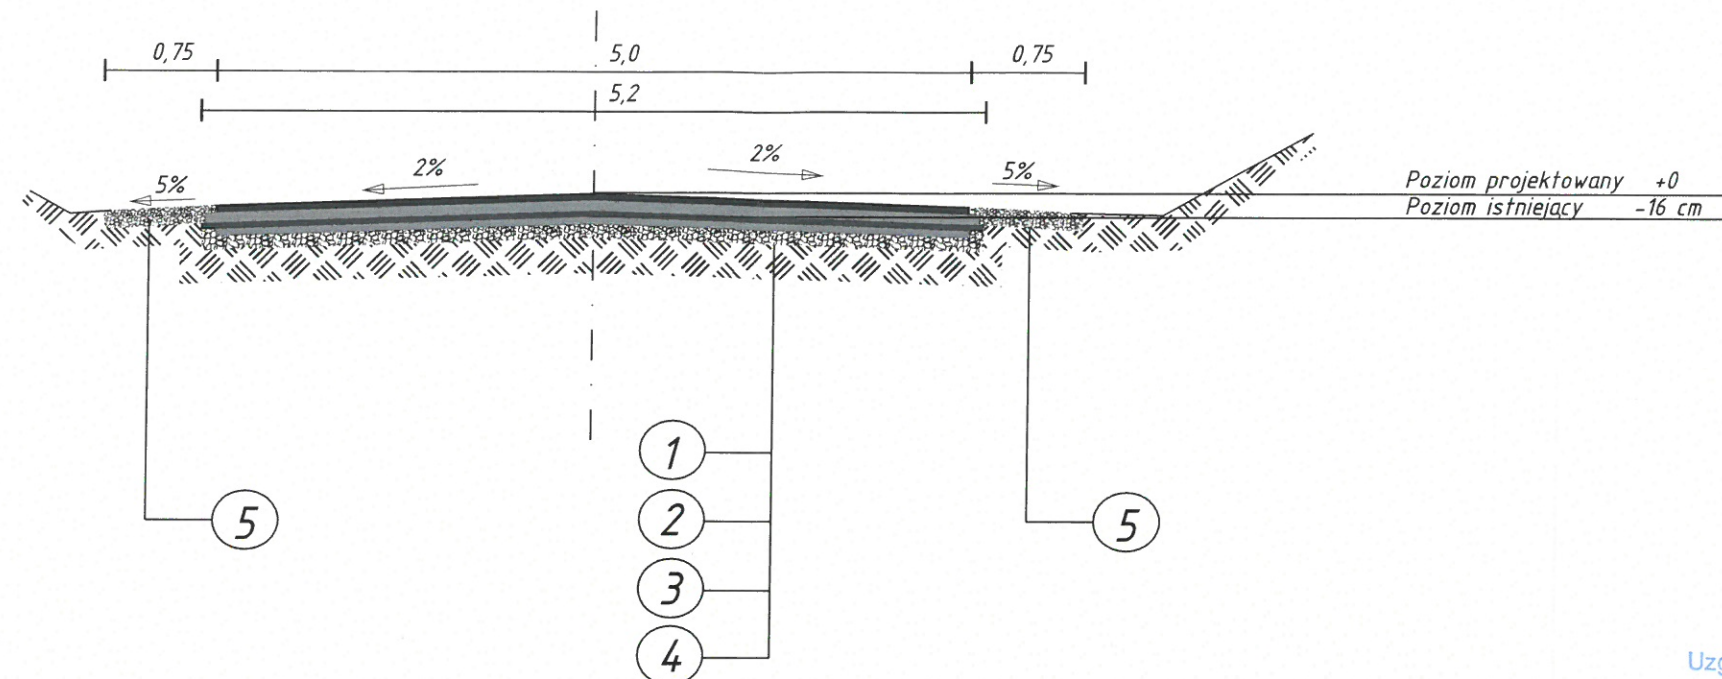

G.E.N. GAZ ENERGIA Sp. z o.o.
ul. Dąbrowska 1, 62-030 Tarnobrzeg
tel. +48 61 829 69 20 fax +48 61 829 69 21
NIP 662-050 27-73 REGON 142081 001

Uzgodnienie nr: 22751/DET/22
z dnia 07.03.2022r.
ważne z pismem nr: DET/UT/H8/22/15593

G.E.N. GAZ ENERGIA Sp. z o.o.
Specjalista ds. Technicznych

Hubert Jeruzal

g63

Poziom sieci gazowej ~(-120 cm)

Legenda:

1. Nawierzchnia z masy mineralno - bitumicznej z MMA IIS
gr 5 cm - warstwa ścieralna
2. Nawierzchnia z masy mineralno - bitumicznej z MMA AC 16W
gr 7 cm - warstwa wiążąca
3. Nawierzchnia z masy mineralno - bitumicznej z MMA AC 16W
gr 4 cm - warstwa wyrównawcza
4. Istniejąca nawierzchnia bitumiczna
5. Umocnione pobocze mieszanką 0/31,5 o grubości 12 cm.

Obiekt:

Przebudowa drogi powiatowej 5333P
Przygodziczki - Biskupice Zabaryczne

Temat:

Przekrój poprzeczny

Opracował:

Józef Przybytek

Projektant:

UAN 7342-31/92

WKP/BD/4132/01

Asystent:

Adam Skowron

Data:

Styczeń 2022

Nr rys:

3f

Skala:

1:50

Strona: