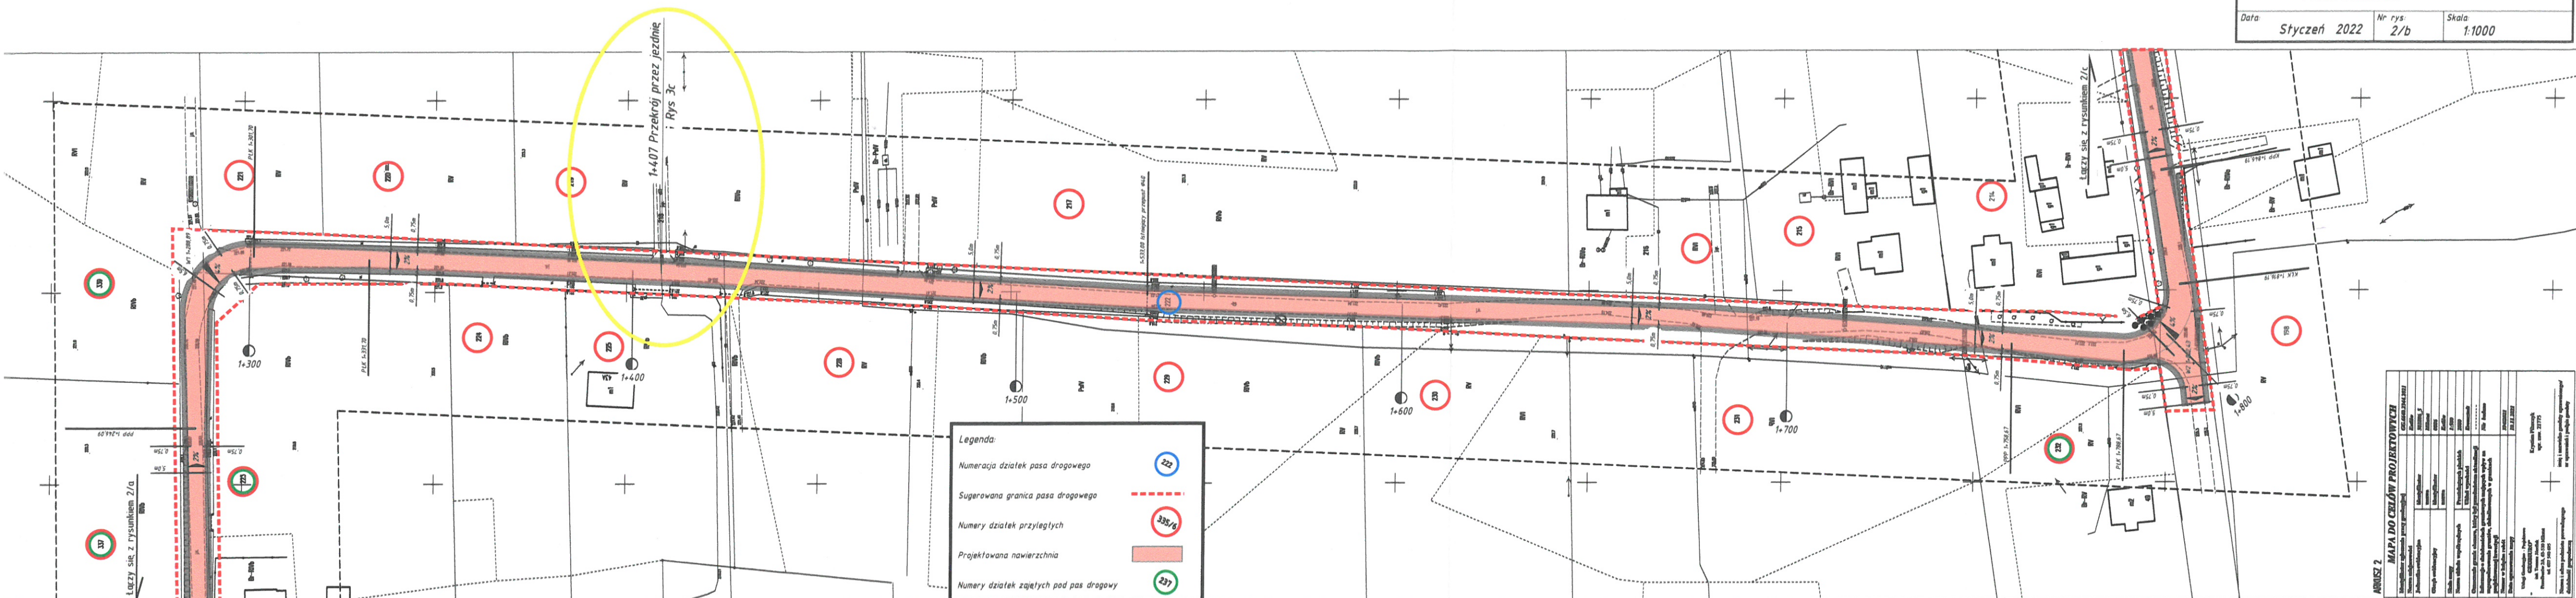


Data:	Nr rys:	Skala:
Styczeń 2022	2/b	1:1000

[illegible]

Uzgodnieniem nr: 2275 / DET / 22
z dnia 07.03.2022r.
ważne z pismem nr: DET/VI/114/22/155 93