



rzut dachu

1:100

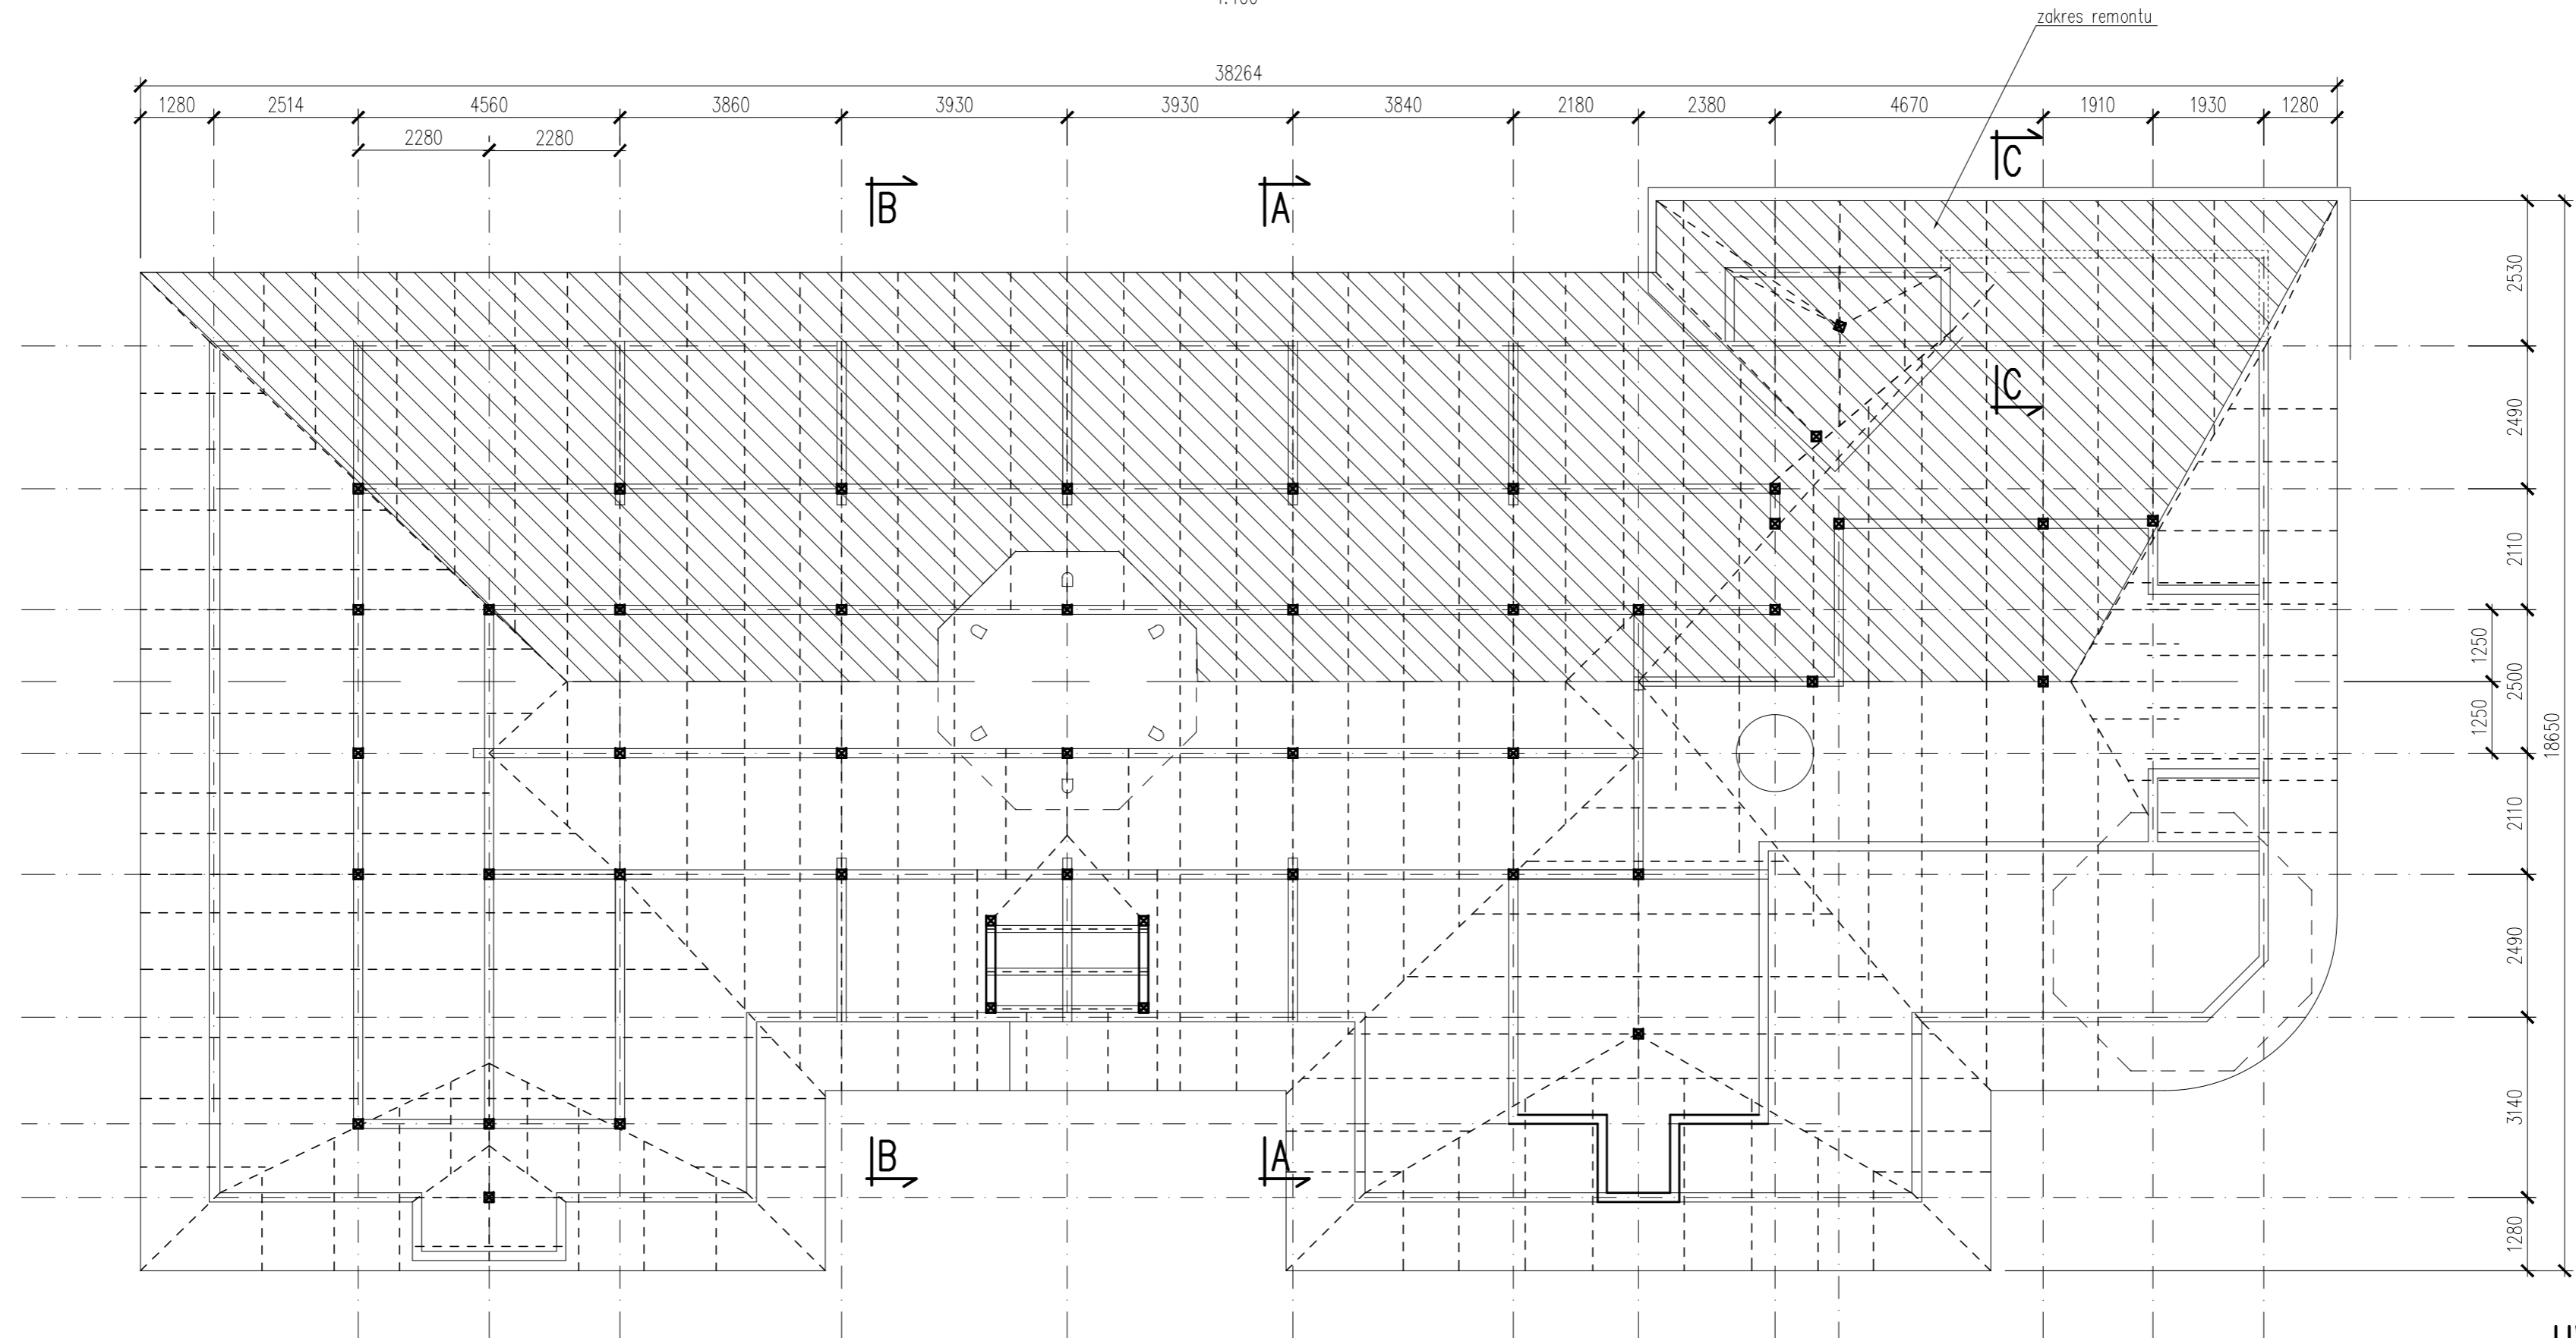

UWAGI

1. wymiary podano w mm;

 ADS BIURO KONSTRUKCYJNE SP.Z O.O. 41-902 BYTOM UL.Batorego 30; tel.2812587			
obiekt: budynek administracyjny w Piekarach Śląskich ul. Rozdzińskiego 38 temat: projekt remontu części pokrycia dachu budynku			
zamawiający: MPWiK Sp. z o.o. 41-947 Piekary Śląskie ul. Nankera 103			
główny projektant:	mgr inż. Dariusz Szumilas	300/92	rys. nr
wykonał:	mgr inż. Bartłomiej Klaus		K01
data: VIII. 2021 r.	nr projektu:		branża: bud.
skala:	treść rysunku:		
	1:100		rzut dachu