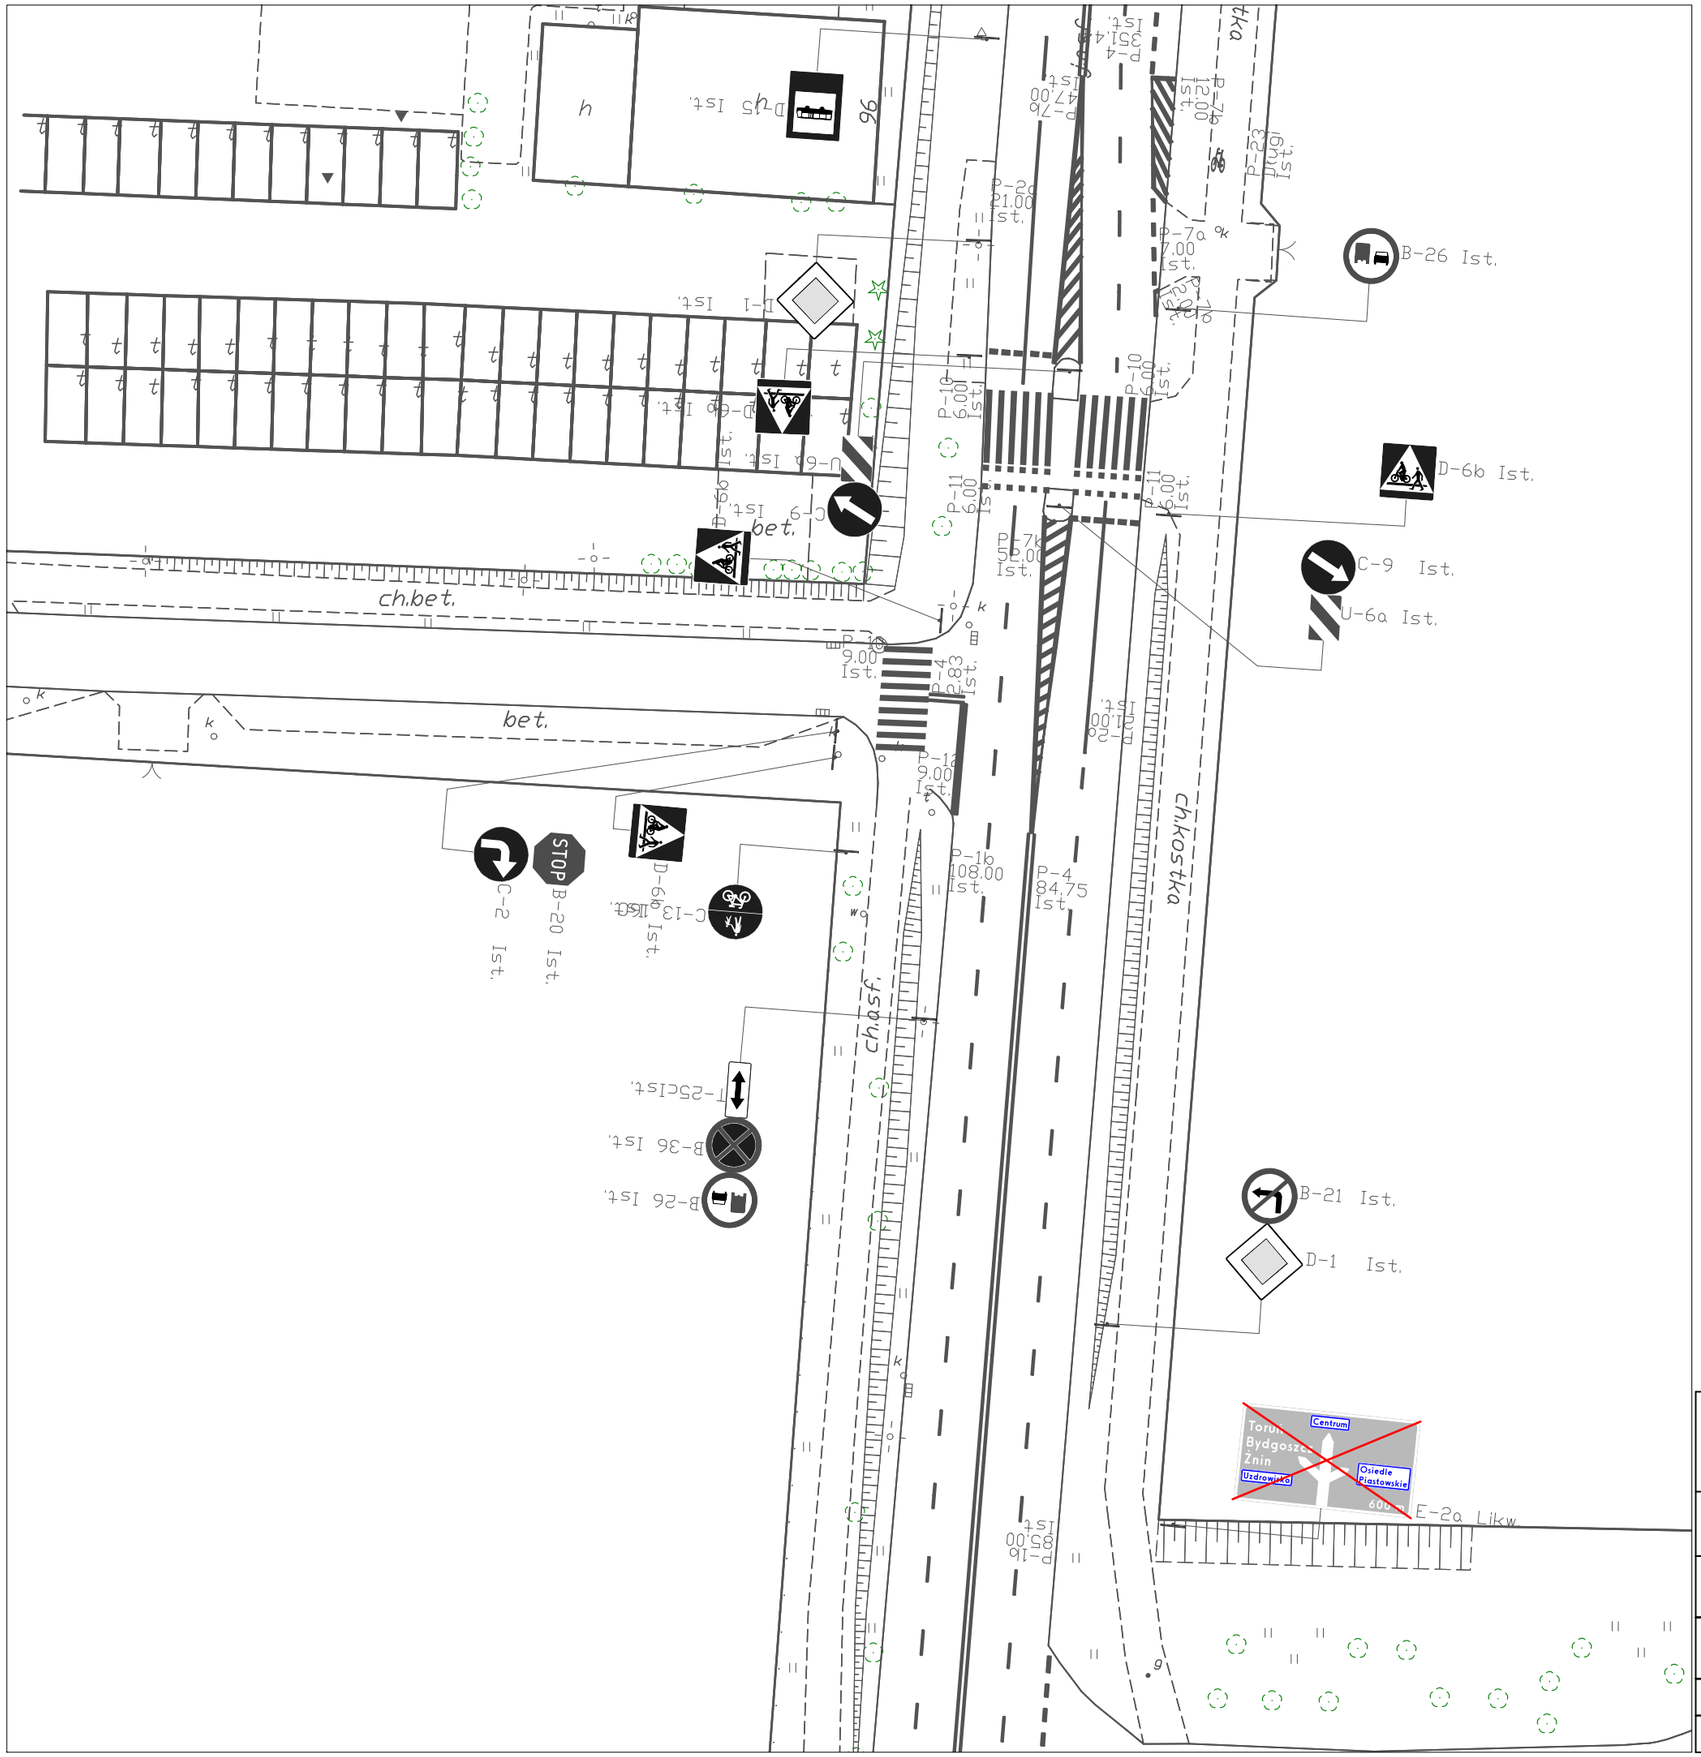

PROJBUD PRACOWNIA PROJEKTOWA	Pracownia Projektowa PROJBUD Jarosław Matuszak 88-100 Inowrocław, ul. Poznańska 36 tel. 52 353 24 77 e-mail: biuro@projbud-inowroclaw.pl www.projbud-inowroclaw.pl NIP 556-146-87-72 REGON 091367072		
Inwestycja	**Rozbudowa skrzyżowania ulic: Stanisława Staszica, Górnicza, Poznańska, Prymasa Józefa Glempa w Inowrocławiu**		
Tytuł opracowania	**Plan Oznakowania**		
Opracowujący: *(Branża drogowa)*	**inż. Bartłomiej Chęś**		Podpis:
Faza:	**PROJEKT STAŁEJ ORGANIZACJI RUCHU**	Data:	**09.2018**
Skala:	**1:500**	Nr rysunku:	**3**