



KONCEPCJA PLATFORMY SCHODOWEJ DLA OSÓB NIEPEŁNOSPRAWNYCH

skala 1:50

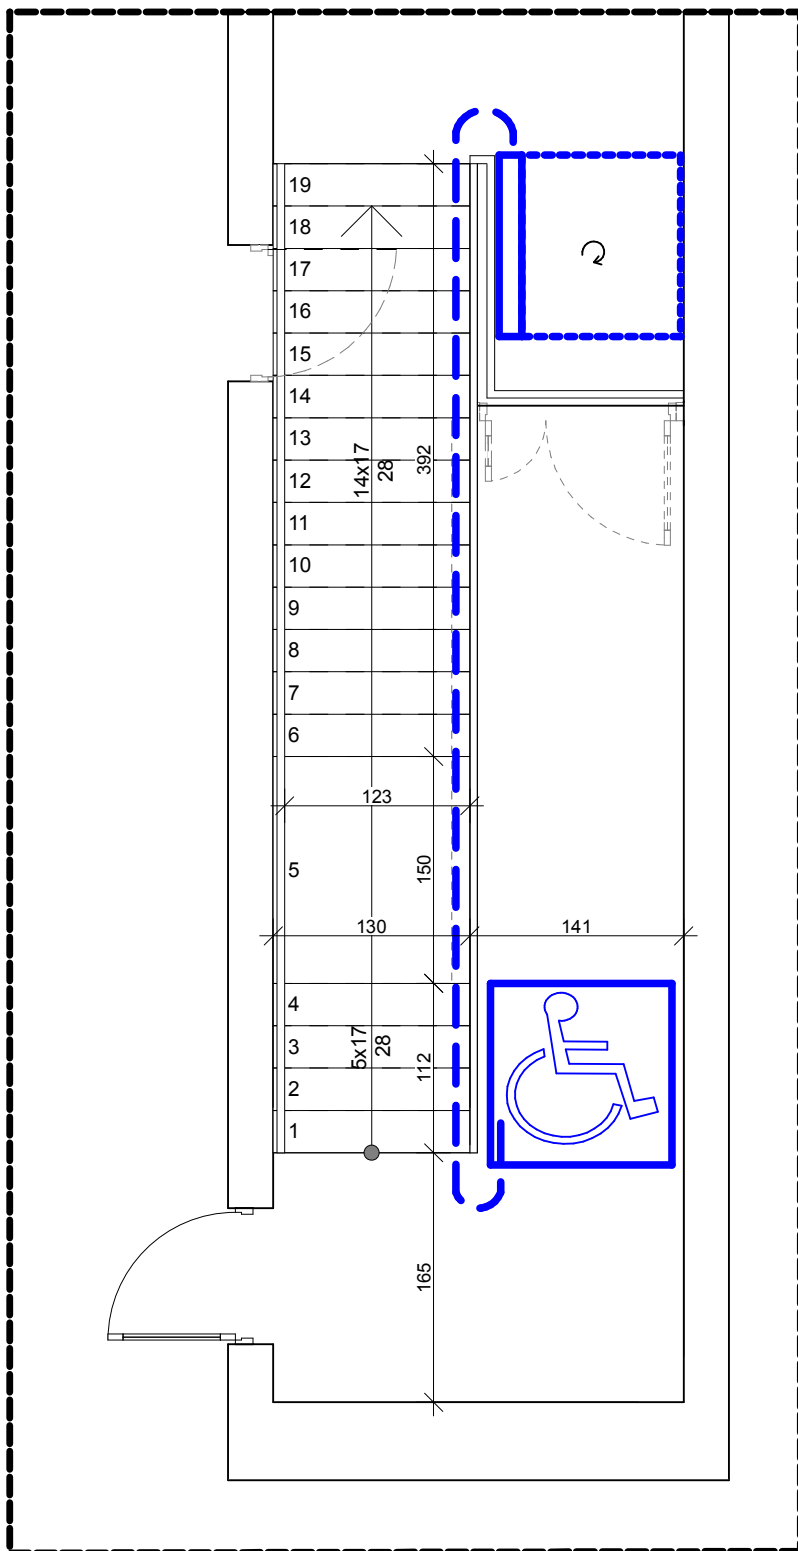

Projektant: mgr inż. Bartosz Mrówka Uprawnienia budowlane do projektowania kierowania i nadzorowania robót budowlanych bez ograniczeń w specjalności konstrukcyjno-budowlanej Nr MAP/0043/POOK/07, Nr MAP/0226/OWOK/08		
Opracowanie:	mgr inż. Elżbieta Faron	
Obiekt: ROBOTY BUDOWLANE BUDYNKU SPECJALNEGO OŚRODKA SZKOLNO-WYCHOWAWCZEGO IM. JANUSZA KORCZAKA W SZYMBARKU		
Adres: DZIAŁKA NR EWID: 271/1, OBREB 0009 SZYMBARK GM. GORLICE		
Inwestor: POWIAT GORLIICKI ul. Biecka 3 38 - 300 Gorlice		
Data:	2022.03	Skala: 1:50
		Nr rys: 6
Nazwa rysunku: KONCEPCJA PLATFORMY SCHODOWEJ DLA OSÓB NIEPEŁNOSPRAWNYCH		
Stadium: PROJEKT BUDOWLANY		
Jednostka projektowa: F-PROJEKT  mgr inż. Marek Fijałkowski, tel. 606 702 851 33-300 Nowy Sącz, ul. Słowacka 31		