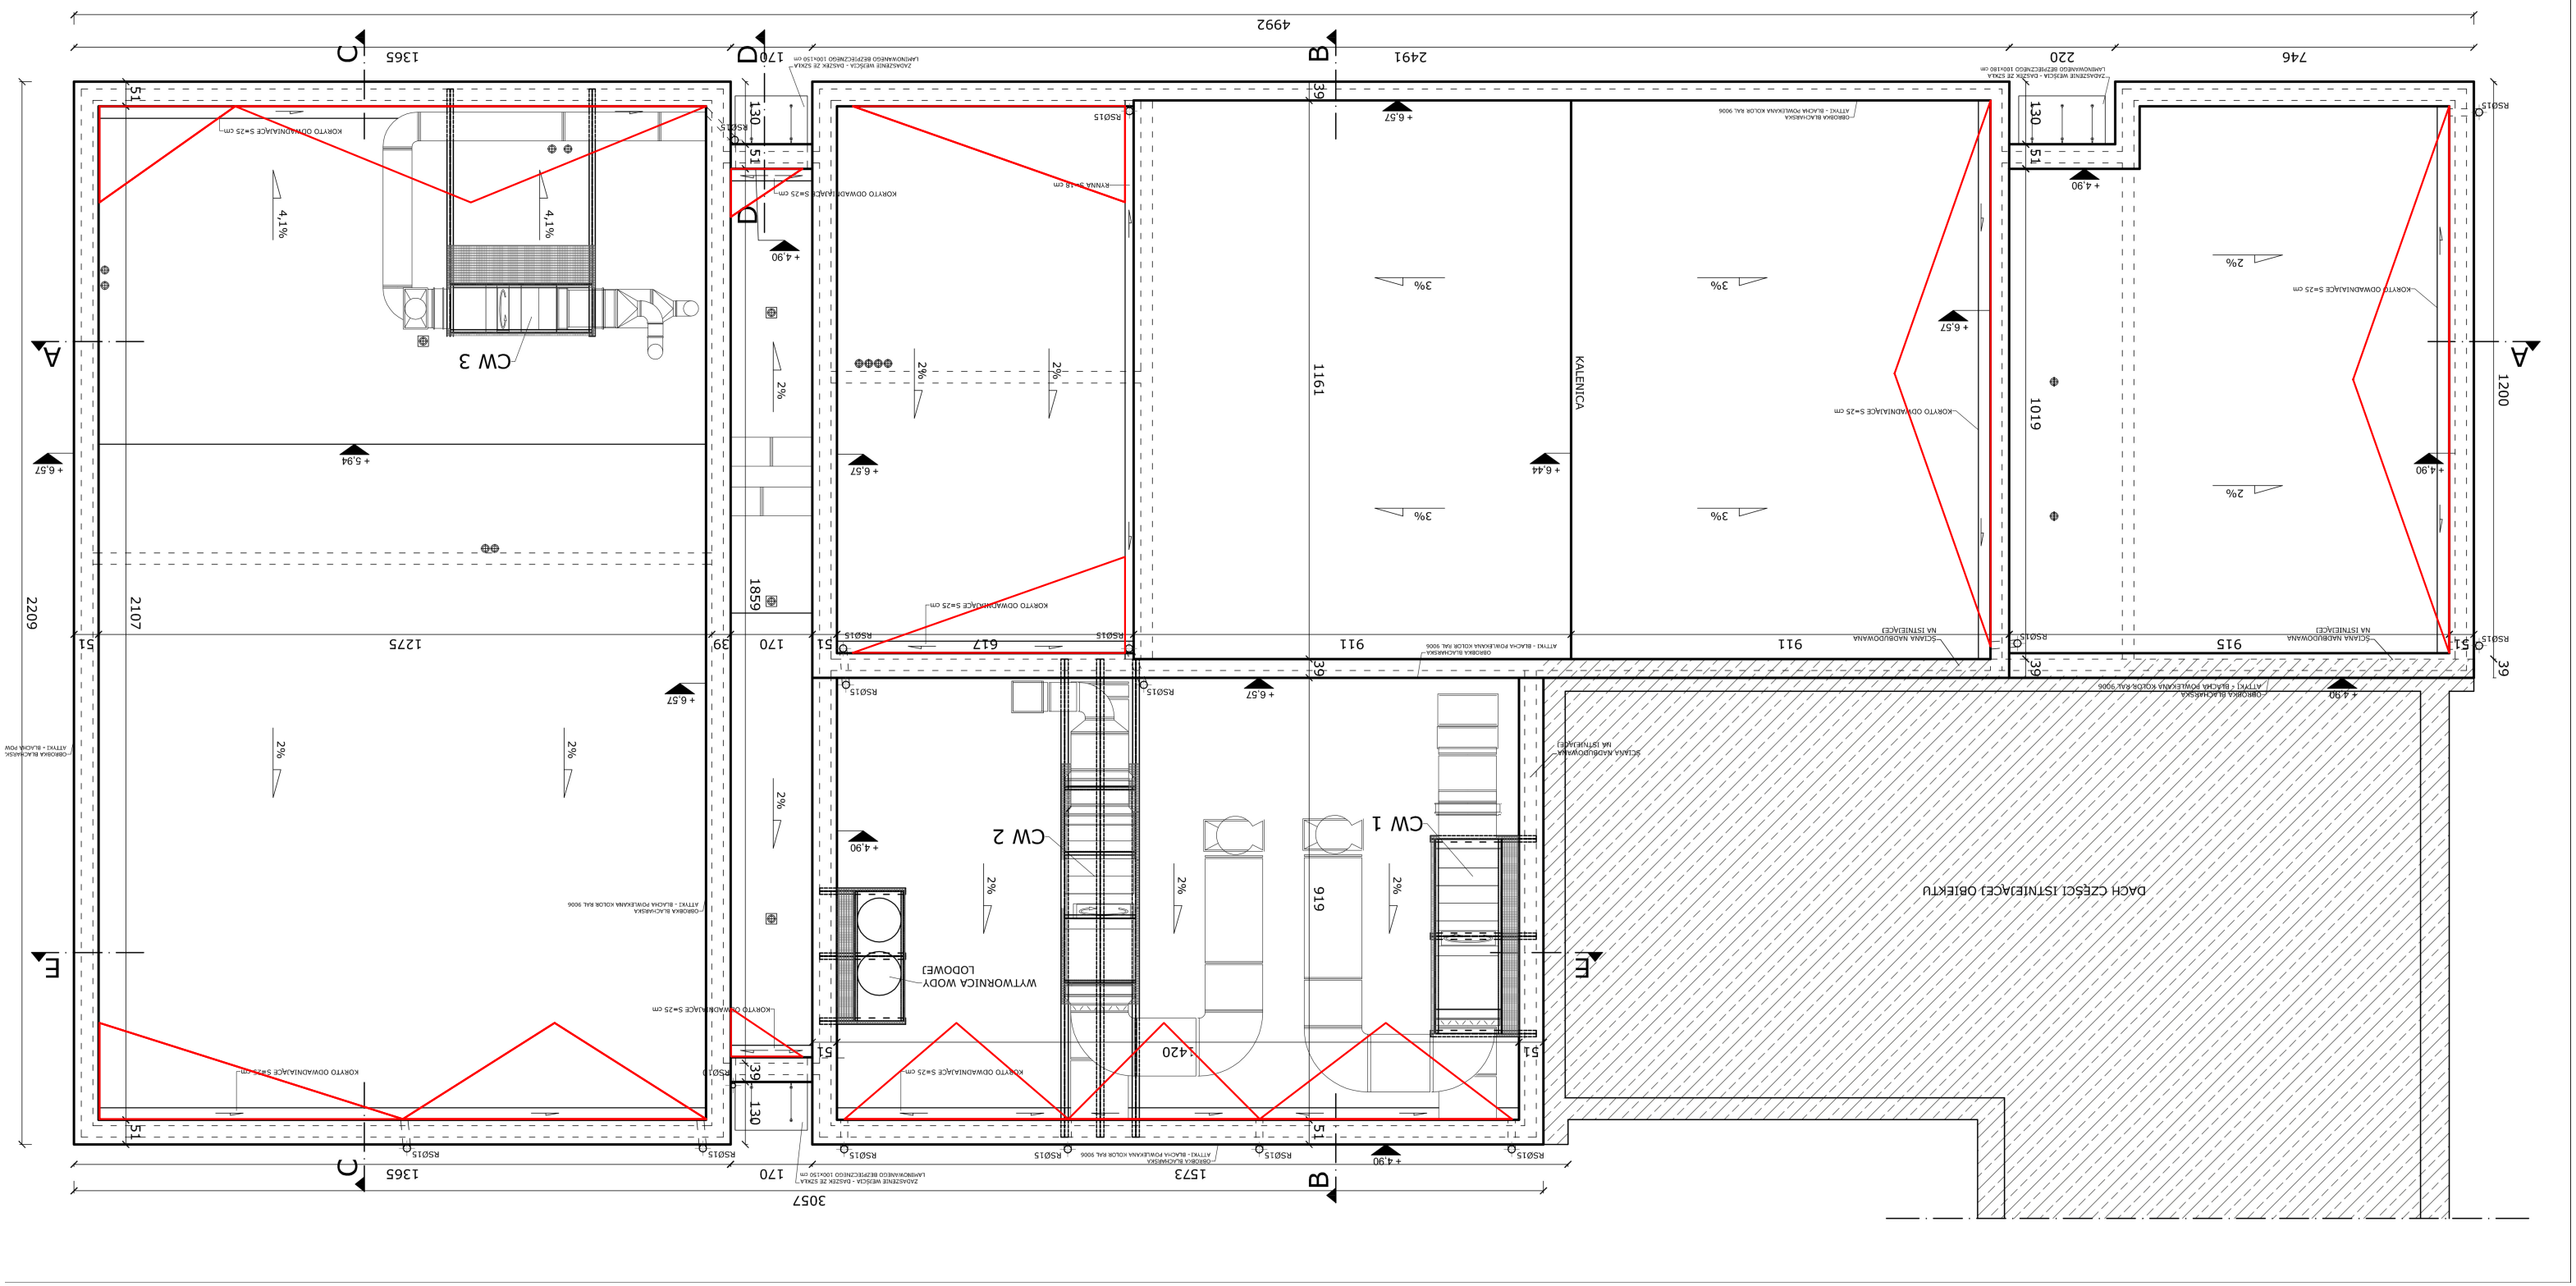
4992
3057
1365
170
1573
2491
746
220
1200
2209
2107
1275
1859
617
911
915
1161
1019
1420
919
KALENICA
DACH CZĘŚCI ISTNIEJĄCEJ OBIEKTU
CW 1
CW 2
CW 3
WYTWORNICA WODY LODOWEJ
KORYTO ODWADNIAJĄCE S=25 cm
OBRÓBKA BLACHARSKA
ATTIKI - BLACHA POWLEKANA KOLOR RAL 9006
SCIANA NADBUDOWANA NA ISTNIEJĄCEJ
ZAOASZENIE WEŁNĄCA - DASZEK ZE SZYBA LAMINOWANEGO BEZPIECZNEGO 100x190 cm
RSO15
+ 6,57
+ 4,90
+ 6,44
+ 5,94
4,1%
2%
3%