

# PRZEBUDOWA ŁAZIENEK W BUDYNKU SZKOŁY

## WIZUALIZACJA PIĘTRA




CAD PROJEKT K&A





# RZUT PIĘTRA

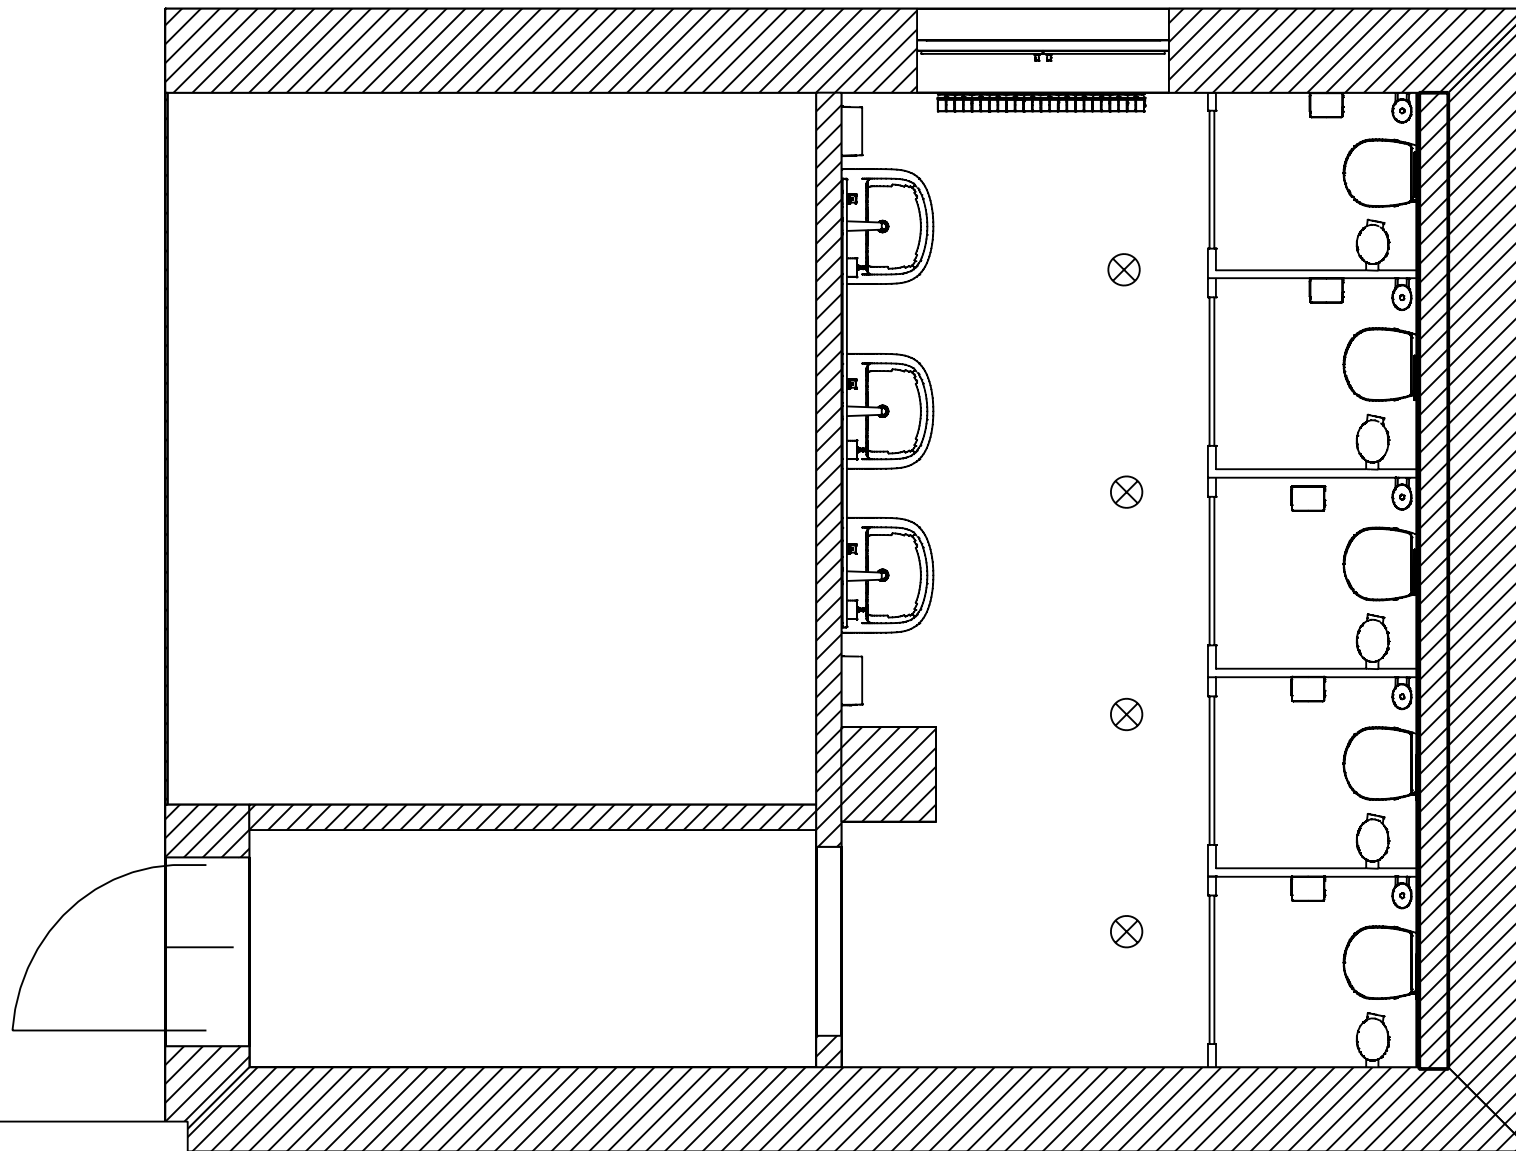



Drzwi jednoskrzydłowe rozwierane




Punkt świetlny sufitowy



## 2890

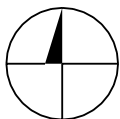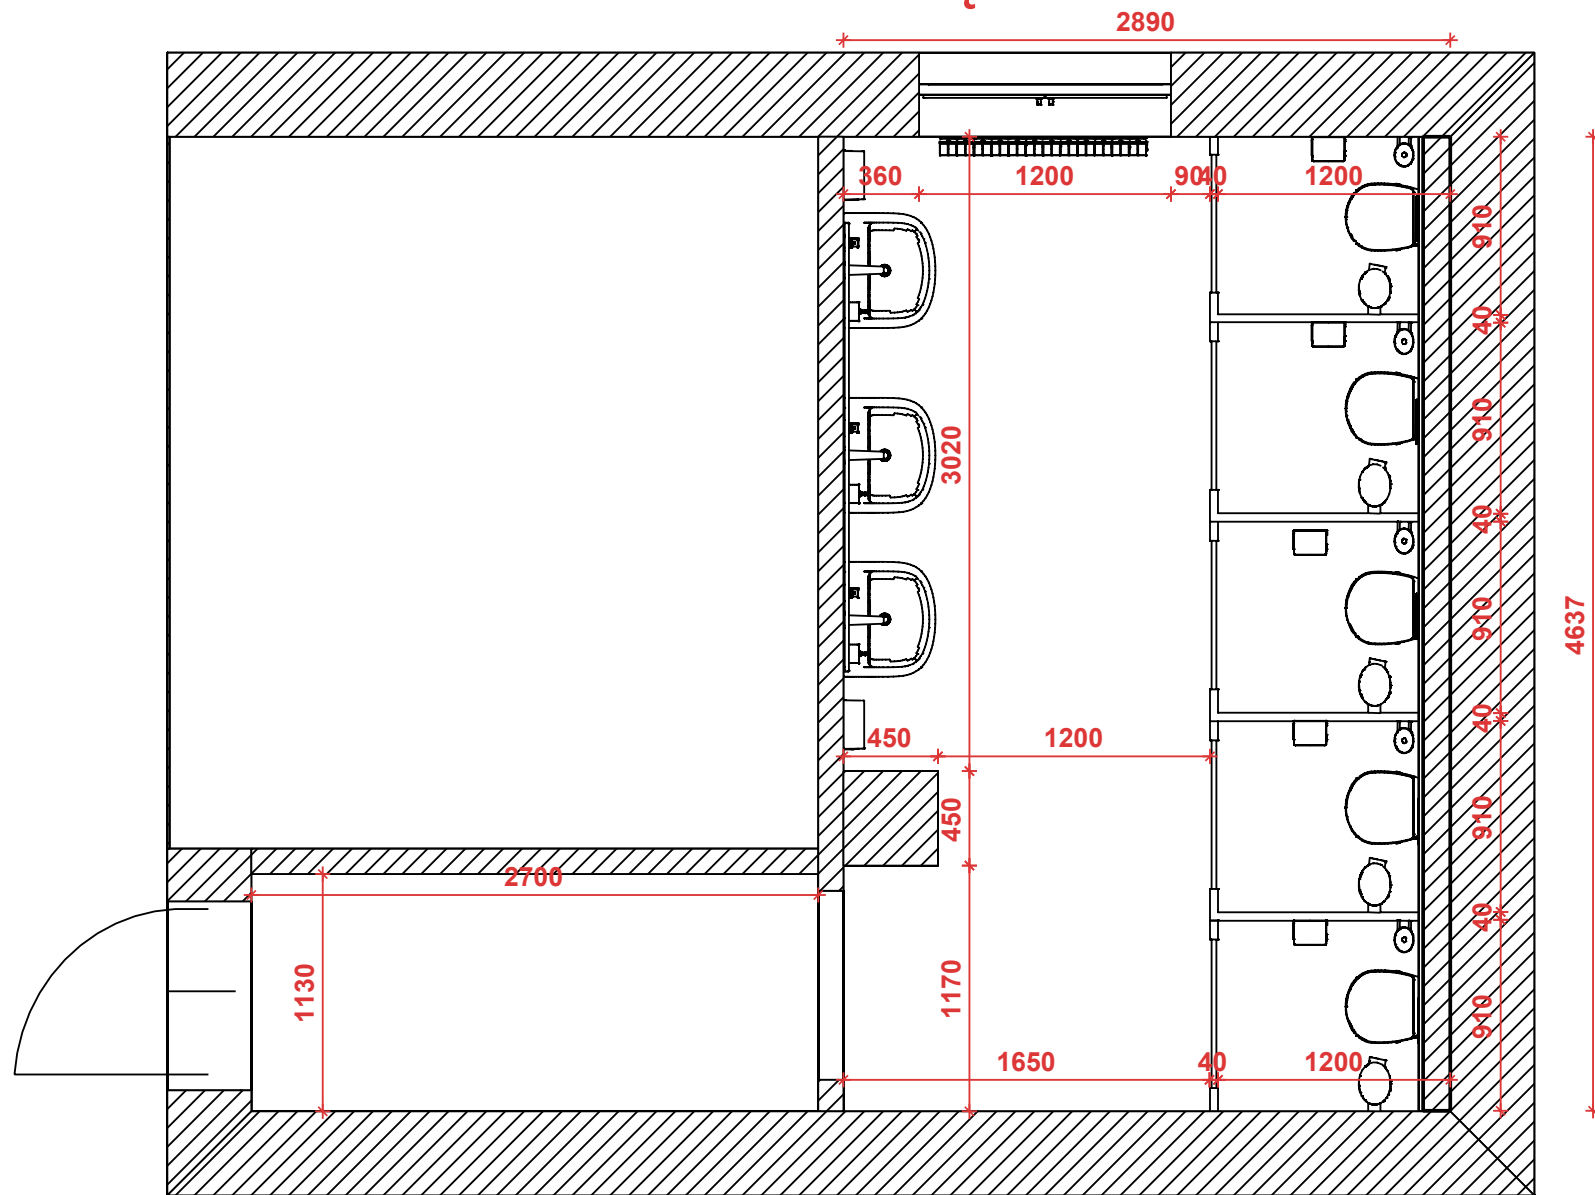

# RZUT PIĘTRA OŚWIETLENIE

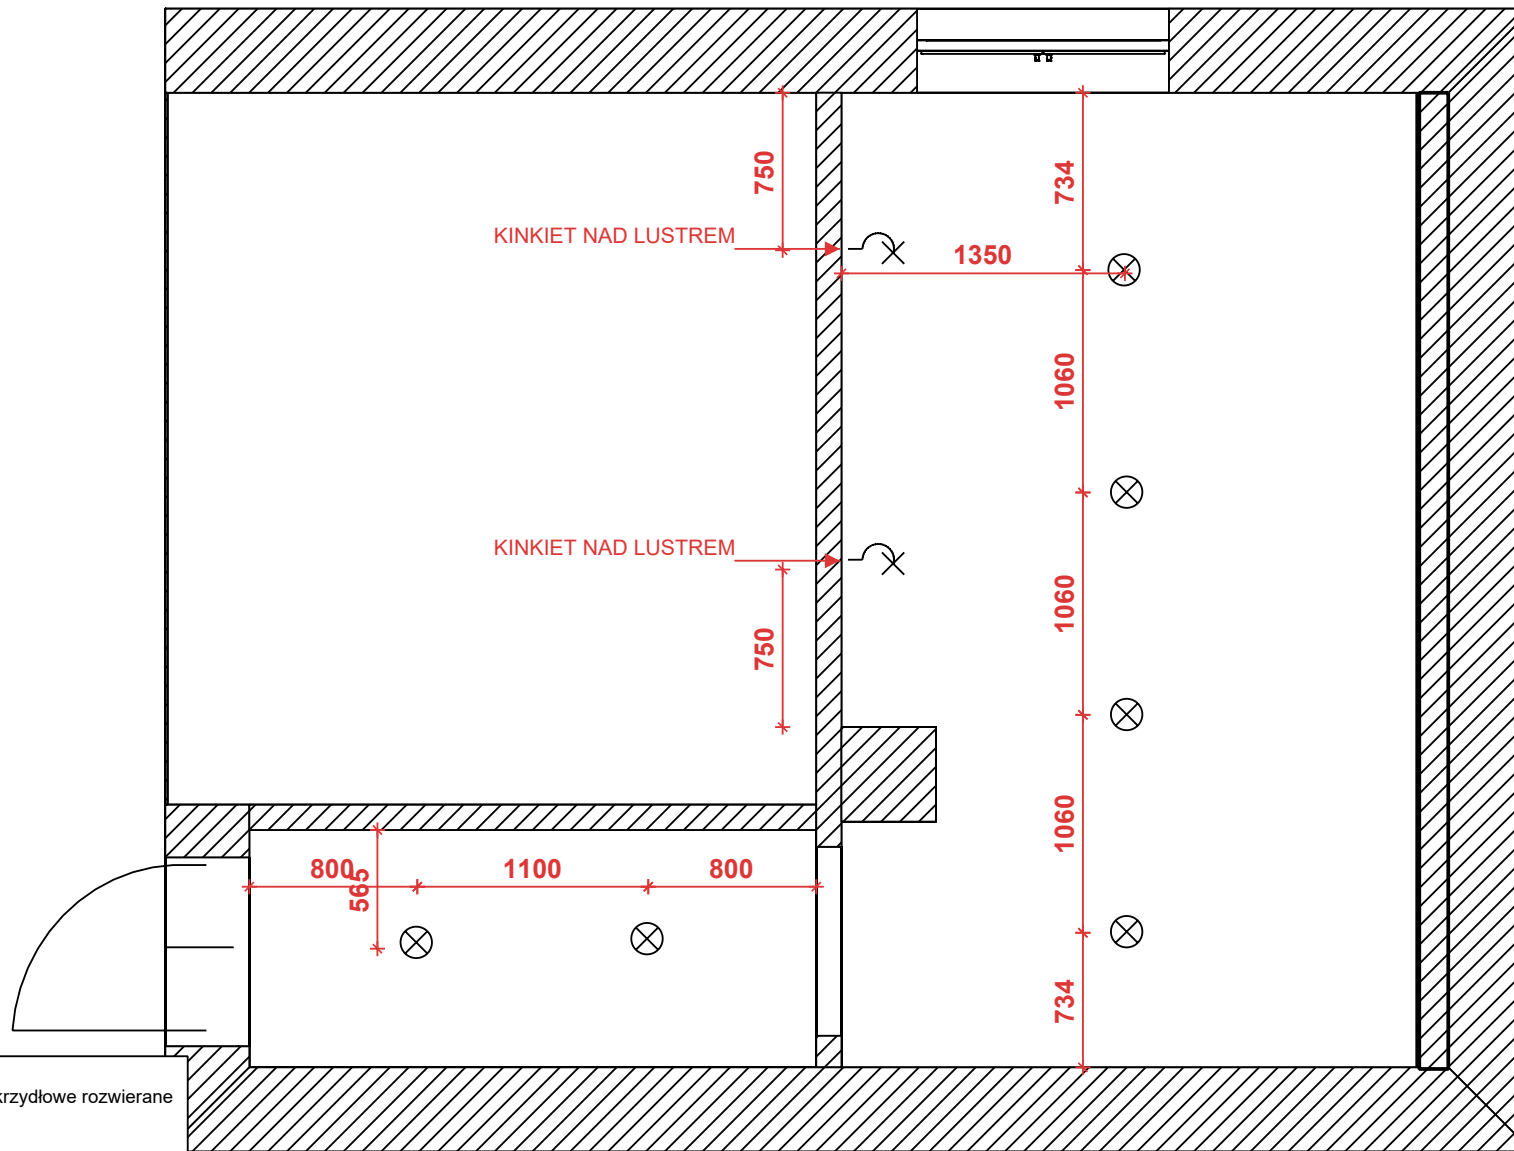

Drzwi jednoskrzydłowe rozwierane




Punkt świetlny sufitowy



Punkt świetlny ścienny

# RZUT PIĘTRA WŁĄCZNIKI

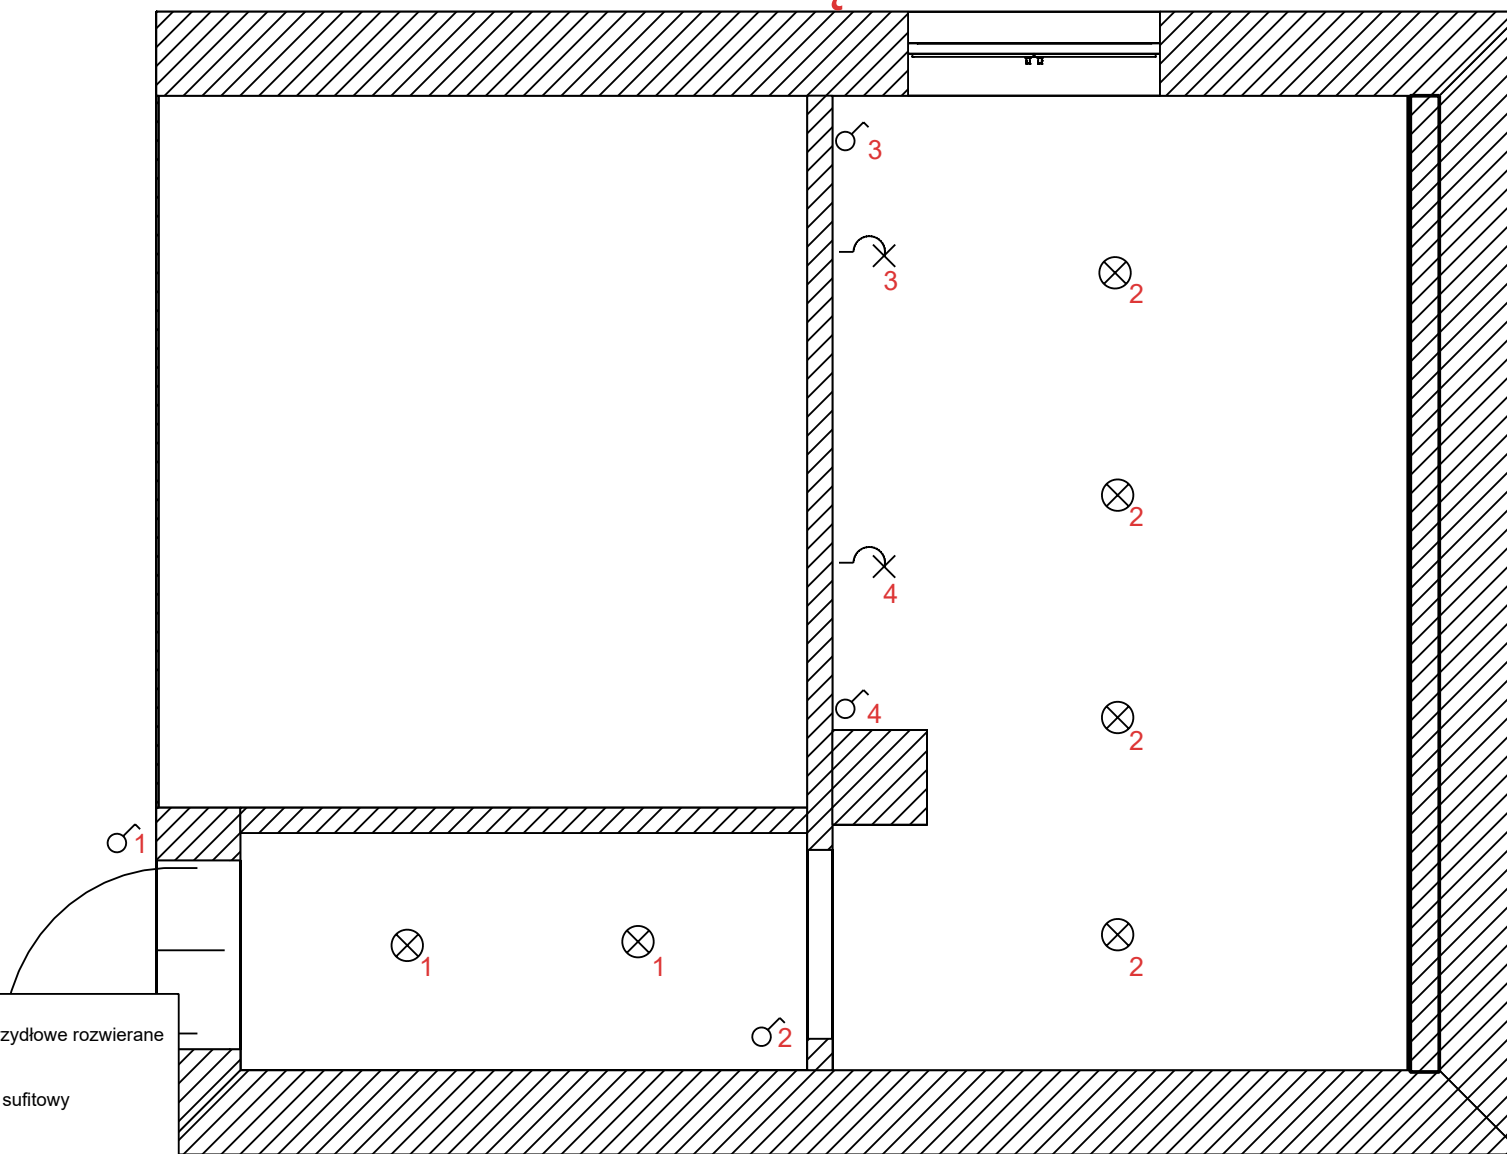

Drzwi jednoskrzydłowe rozwierane



Punkt świetlny sufitowy



Punkt świetlny ścienny



Łącznik pojedynczy


# RZUT PIĘTRA ELEKTRYKA



Drzwi jednoskrzydłowe rozwierane



PRZEWÓD ELEKTRYCZNY

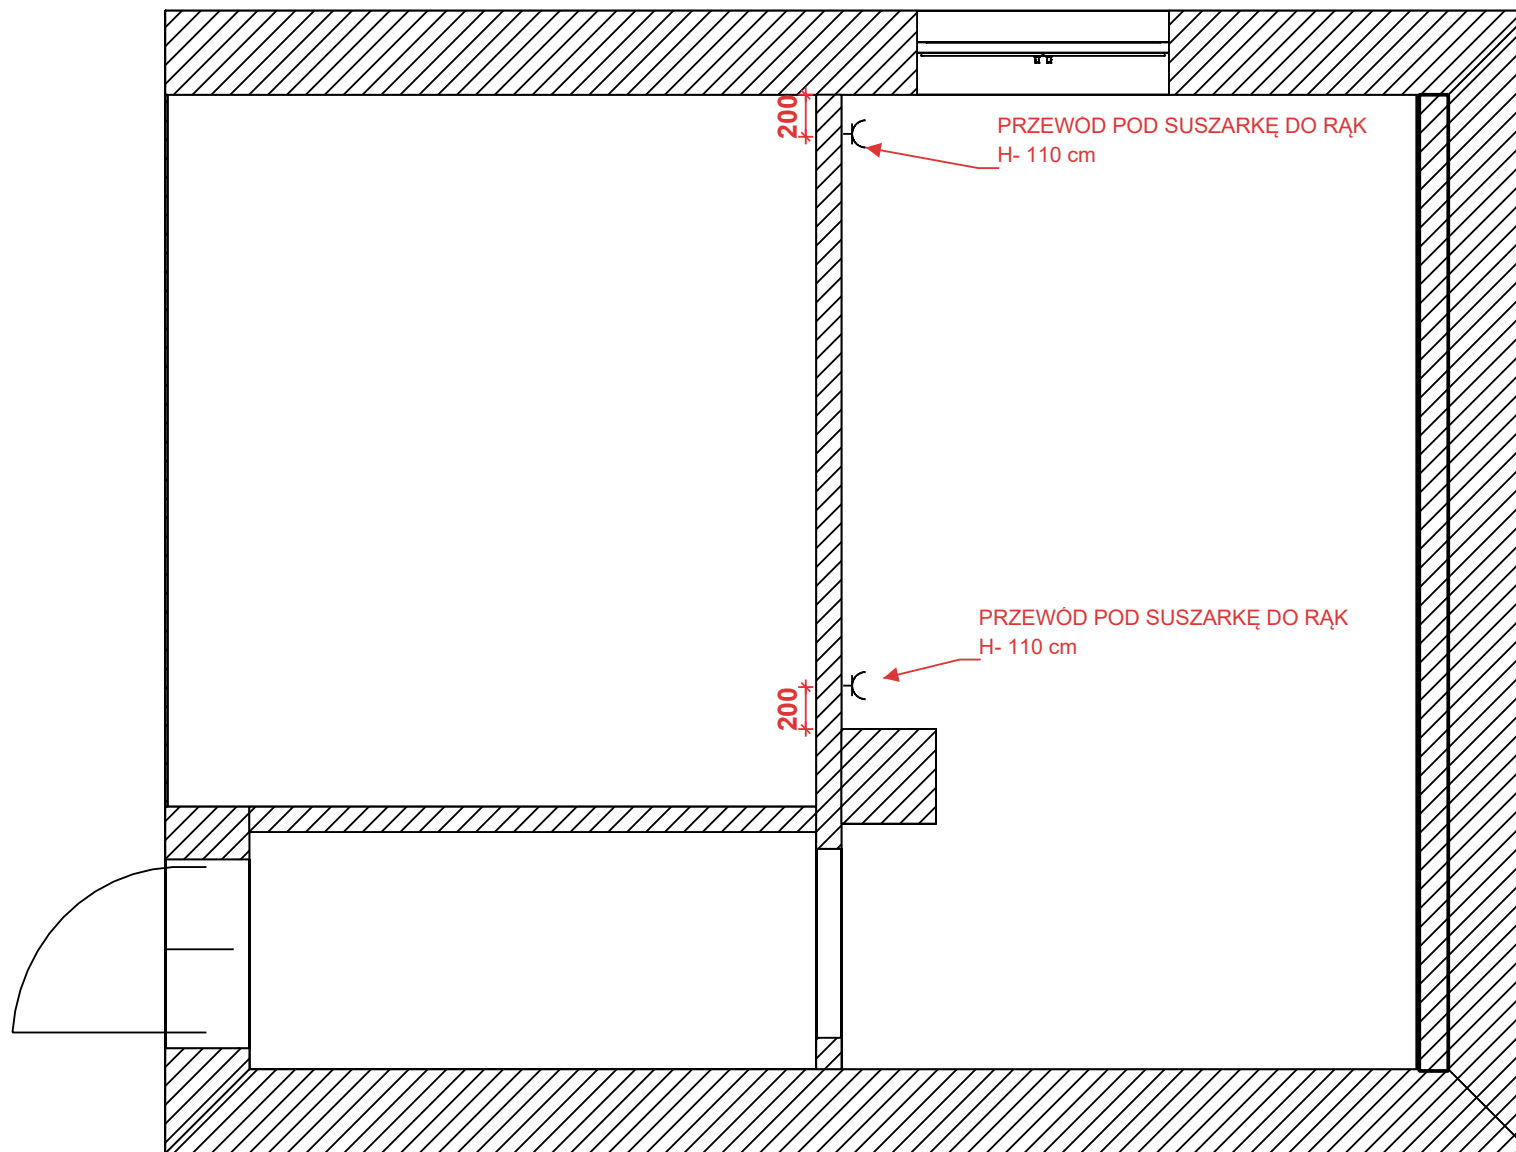





PUNKT WOD-KAN



Grzejnik

# RZUT PIĘTRA WOD-KAN

