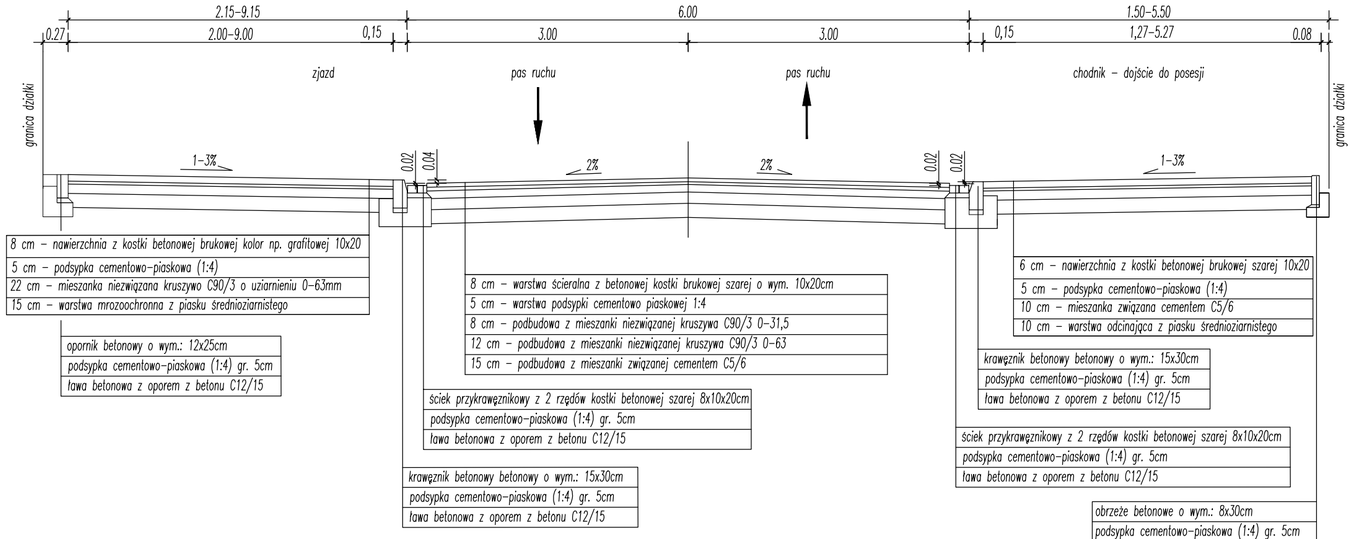

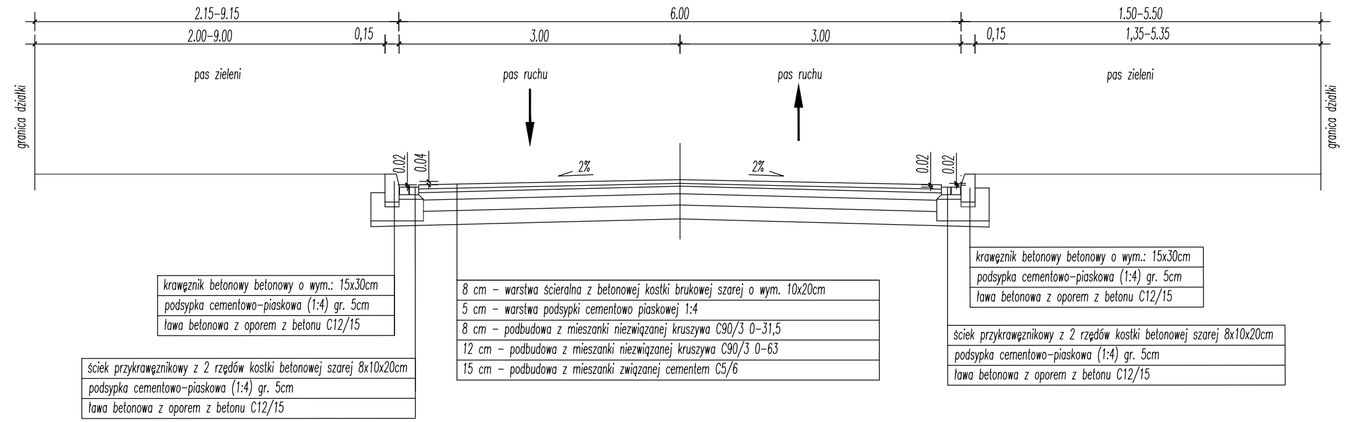

SZCZEGÓŁ KRAWĘŻNIKA
SKALA 1:25

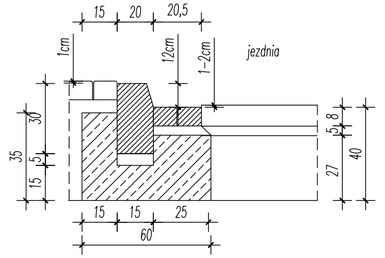

SZCZEGÓŁ KRAWĘŻNIKA
SKALA 1:25

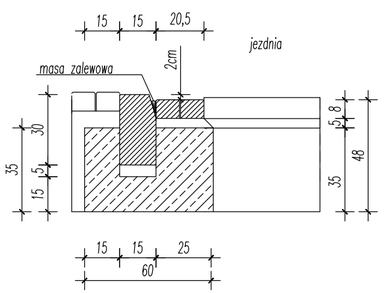

SZCZEGÓŁ OPORNIKA DROGOWEGO
SKALA 1:25

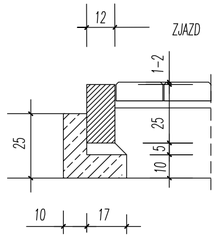

SZCZEGÓŁ OBRZEŻA
SKALA 1:25

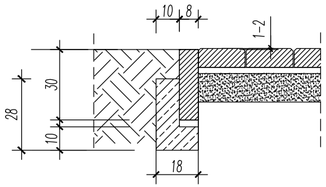

SZCZEGÓŁ ŚCIEKU MIĘDZYJEZDNIOWEGO
SKALA 1:25

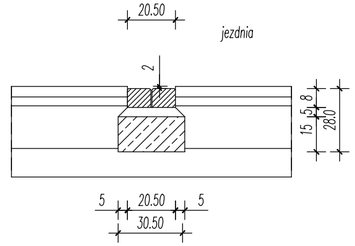

probud
PRZEDSIĘBIORSTWO
PROJEKTOWO-BUDOWLANE
ROMAN URBANIAK

OBIEKT	Przebudowa drogi w m. Golina, ul. Powstańców Warszawy - Sięgacz		
ADRES	Ulica Powstańców Warszawy - Sięgacz		
INWESTOR	Gmina Golina, ul. Nowa 1, 62-590 Golina		
TREŚĆ	PRZEKRÓJ KONSTRUKCYJNY		
BRANŻA	NR ZLEC.	SKALA	NUMER RYS.
Drogowa	Z - 9 / 2020	1 : 50 ; 1 : 25	03.0
	IMIĘ I NAZWISKO	NR UPRAW.	DATA I PODPIS
PROJEKTOWAŁ	inż. Tomasz Borek	WKP/0268/POOD/10 specjalność drogowa	06.2020
SPRAWDZIŁ	inż. Roman Urbaniak	GAN.240/8346/II/28/84 specjalność drogowa	06.2020

62-510 Konin, ul. Górnicza 6/18 ● T/F +48 63 242 28 06 ● REGON 310508247 ● NIP 665-002-45-05 ● eM ppbprobudkonin@op.pl