

Za zgodność kopii z oryginałem mapy do celów projektowych.

MAPA DO CELÓW PROJEKTOWYCH

skala 1:500

Woj.: kujawsko-pomorskie
Powiat: bydgoski
Gmina: Nowa Wieś Wielka [040305_2]
Obręb: Nowa Wieś Wielka [0011]

Sekcja: 6.190.21.20.13

PLiMG 2000 s. 6 Ukt. wys. PL-EVRF2007-NH

ID: 6640.4991.2019

Bydgoszcz, dn. 06.09.2019 r.

Ne wykonano ustalenia obciążeń słupkami gruntowymi.

Ne wyklucza się istnienia w terenie również urządzeń podziemnych ulozonych a nie zgłoszonych do inwentaryzacji geodezyjnej.

PGK Przedsiębiorstwo
 Geodezyjno Kartograficzne
 Zdzisław Kurdelski
 88-160 Janikowo, ul. Przemysłowa 30
 NIP: 967-002-87-78 REGON: 341550624
 tel. kom. 601 993 234

GEODETA UPRAWNIONY
 Zdzisław Kurdelski
 Uprawn. zawodowe Nr. 11771

<p>Poświadczam, że niniejszy dokument został opracowany w wyniku prac geodezyjnych i kartograficznych, których rezultaty zawiera operat techniczny wpisywany do ewidencji materiałów państwowego zasobu geodezyjnego i kartograficznego</p>	<p>STAROSTA BYDGOSKI</p>
<p>Organ prowadzący państwowy zasób geodezyjny i kartograficzny</p>	<p>P.0403.2019. 7297</p>
<p>Identyfikator ewidencyjny materiału zasobu - operatu technicznego</p>	<p>Z up. 25.09.2019 goscickiego</p>
<p>Data wpisania operatu technicznego do ewidencji materiałów zasobu</p>	<p>Aligja Sternal Inspektor</p>
<p>Imię, nazwisko i podpis osoby reprezentującej organ</p>	

OPIS OZNACZEŃ uzgodnienie GK.6630.751.2021:

S1-S2 – projektowane stanowiska słupowe typu S0-7/3


ZK2x-2P – istniejące złącze kablowe nr 303/1/1, stacja "NWW2"

S0-2 – projektowana szafa oświetleniowa

YAKY4*25 – projektowana linia kablowa

OPIS OZNACZEŃ:

S3-S4 – projektowane oświetlenie parkowe, wysokość słupka 0,9m, źródło LED15W
 YKY4*4 – projektowana linia kablowa

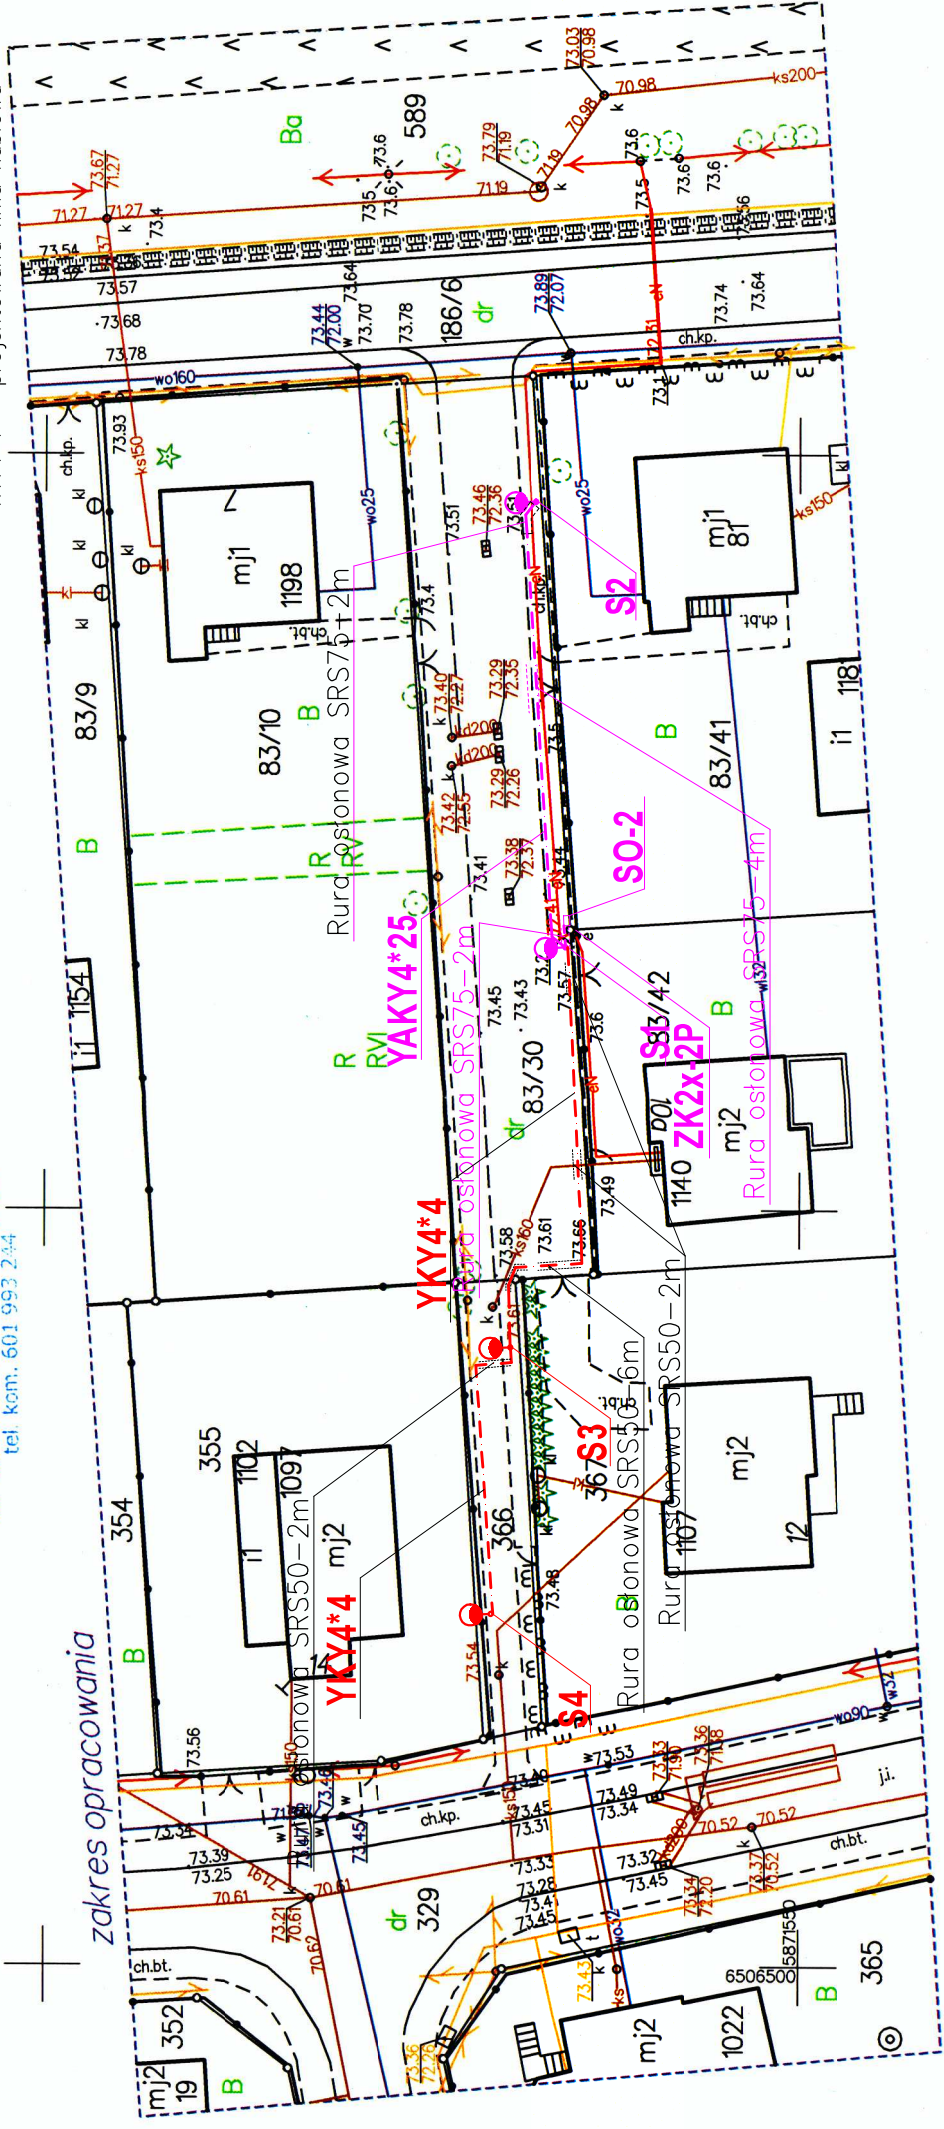

Zakład Techniki Energetycznej Maciej Graczyk ul. Żytnia 13, 88-100 Inowrocław tel. 600496429	
Nazwa rysunku 650 18 00 15871650	Plan linii kablowej oświetlenia drogowego.
Lokalizacja obr. 0011 Nowa Wieś Wielka Gmina Nowa Wieś Wielka	
Inwestor Gmina Nowa Wieś Wielka 86-060 Nowa Wieś Wielka, ul. Ogrodowa 2	
Obiekt Oświetlenie drogowe.	
Stadium Projekt budowlany – branża elektryczna	
Projektował Maciej Graczyk Za zgodność z oryginałem	
grudzień 2019	SKALA1:500 NR RYS.: 1