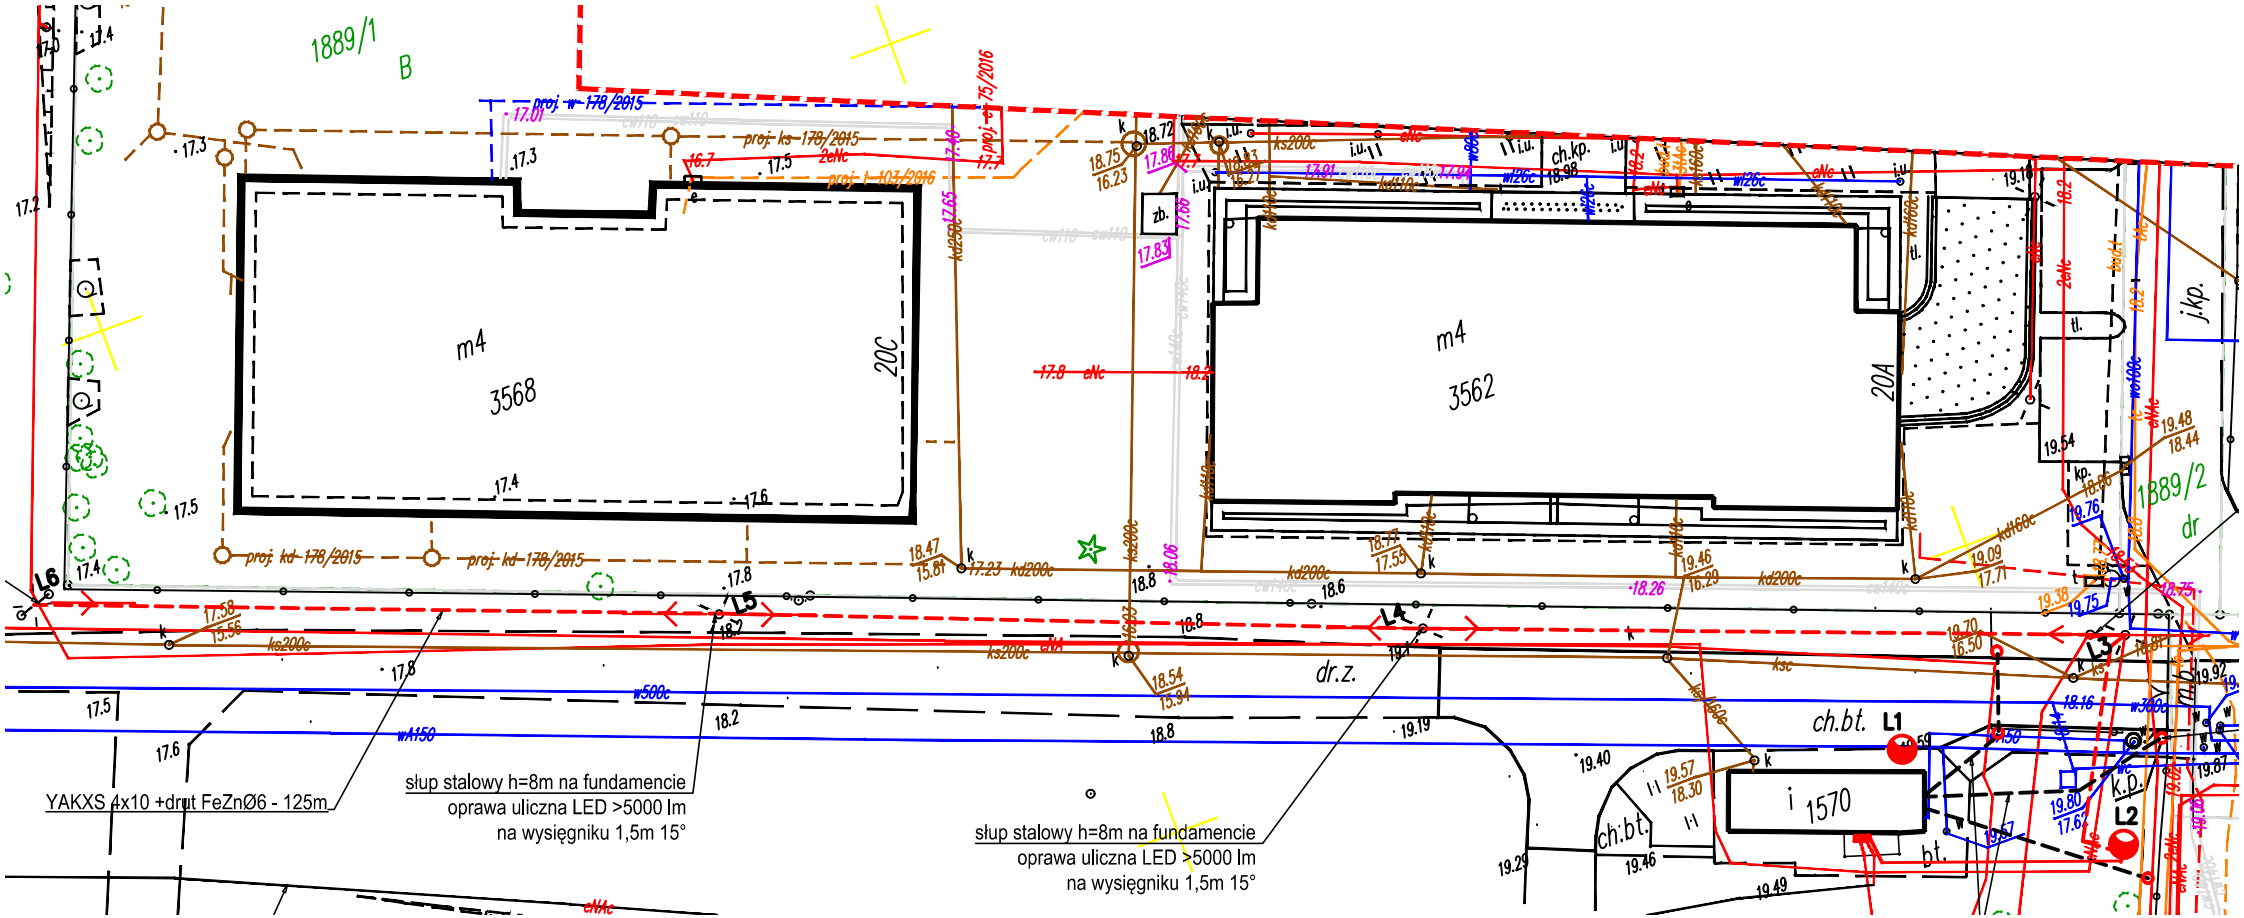
1889/1
B
m4
3568
20C
m4
3562
20A
1889/2
dr
j.kp.
dr.z.
ch.bt.
1570
bt.
L1
L2
L3
L4
L5
L6
YAKXS 4x10 +drut FeZnØ6 - 125m
słup stalowy h=8m na fundamencie
oprawa uliczna LED >5000 lm
na wysięgniku 1,5m 15°
słup stalowy h=8m na fundamencie
oprawa uliczna LED >5000 lm
na wysięgniku 1,5m 15°