



ELEWACJA ZACHODNIA

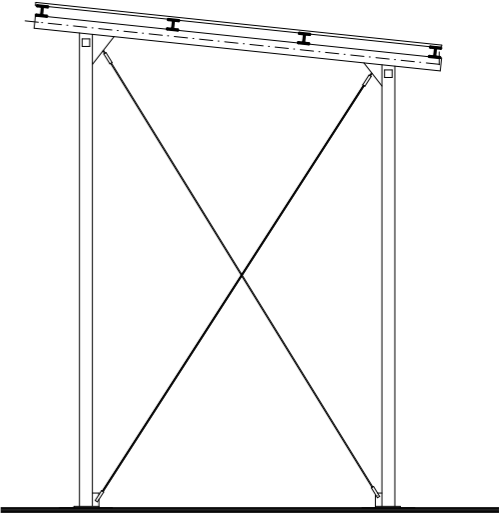

ELEWACJA BOCZNA

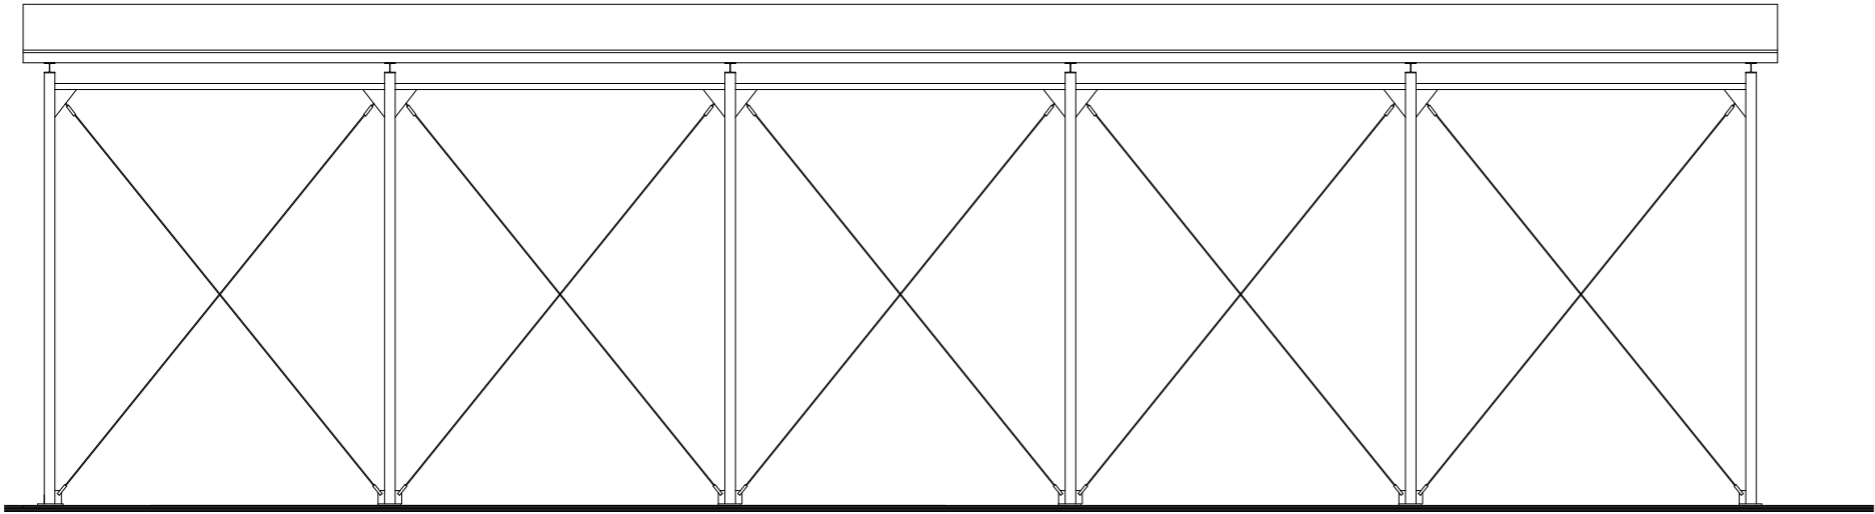

ELEWACJA WSCHODNIA

PROJEKTOWANIE I NADZÓR W BUDOWNICTWIE mgr inż. Jarosław Mikołajczyk 59-216 Kunice, Pątnów Legnicki 10A tel. kom. 502-296-226		
Zadanie Budowa Punktu Selektywnej Zbiórki Odpadów Komunalnych w Złotoryi wraz z zagospodarowaniem terenu i towarzyszącą infrastrukturą		Projekt architektoniczno-budowlany
Lokalizacja Pl. Sprzymierzeńców, 59-200 Złotoryja dz. nr. 31/11, 31/16, 31/12, 26, 25, 23/2, 9/5 obręb 0005 Obręb 5		
Inwestor Gmina Miejska Złotoryja 59-500 Złotoryja, Pl. Orląt Lwowskich 1		
Tyt. rys. Wiata na kontenery KP-4 Elewacje	Skala 1:100	Rys. nr AB11
Projektował: mgr inż. arch. Waldemar Serafinowicz upr. proj. nr 230/87/Uw	Data: 25.02.2022	Podpis:
Sprawdził: mgr inż. arch. Teresa Majewska-Ćwiertnia upr. proj. nr 282/Sz/88	25.02.2022	