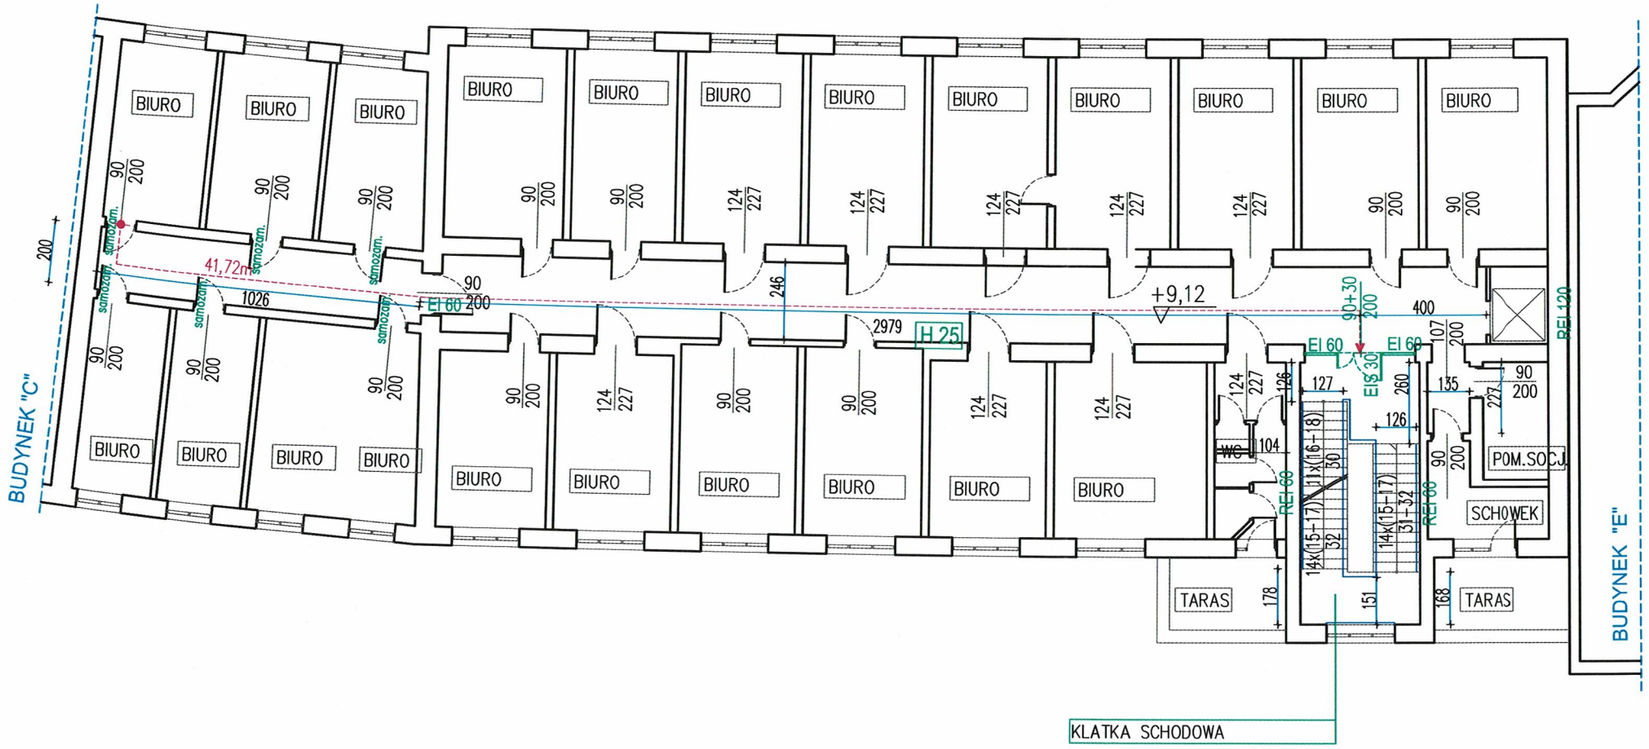

Dostosowanie wybranych obiektów Uniwersytetu Ekonomicznego przy ul. Komandorskiej 118/120 we Wrocławiu do wymogów przeciwpożarowych wraz z koncepcją przebudowy - budynek "B" zadanie nr 2

etap projektowy: PROJEKT BUDOWLANY	Ekspertyza techniczna w trybie §2 ust. 3a rozporządzenia Ministra Infrastruktury z 12 kwietnia 2002 r. ws. warunków technicznych jakim powinny odpowiadać budynki i ich usytuowanie (Dz.U. z 2015r poz. 1422 ze. zm.)	kat.obiektu: IX
adres inwestycji:	działka nr 16, obr.POŁUDNIE, AM-25 ul.KOMANDORSKA 118/120 , 53-345 WROCŁAW	data: 10.04.2019
inwestor:	UNIWERSYTET EKONOMICZNY we WROCŁAWIU ul.KOMANDORSKA 118/120 , 53-345 WROCŁAW	
rysunek:	RZUT 2 PIĘTRA - budynek "B"	skala: 1:200
branża:	PRZECIWPOŻAROWA I BUDOWLANA	
Autor:	rzeczoznawca ds. zab. ppoż. mgr inż. Michał Newlaczyl — upr.557/2012	nr rysunku: 5
Autor:	rzeczoznawca bud. mgr inż. arch. Ireneusz Łopaciński — CRRz-poz.355/02/R/C	

KOMENDA WOJEWÓDZKA PAŃSTWOWEJ STRAŻY POŻARNEJ we Wrocławiu