


PRZEKRÓJ NORMALNY B-B
PRZEBUDOWA DROGI GMINNEJ WE WSI MICHAŁÓW GÓRNY
NA DZIAŁKACH NR EW. 1342/3; 414; 508/3
km 0+355,00 - 0+582,00

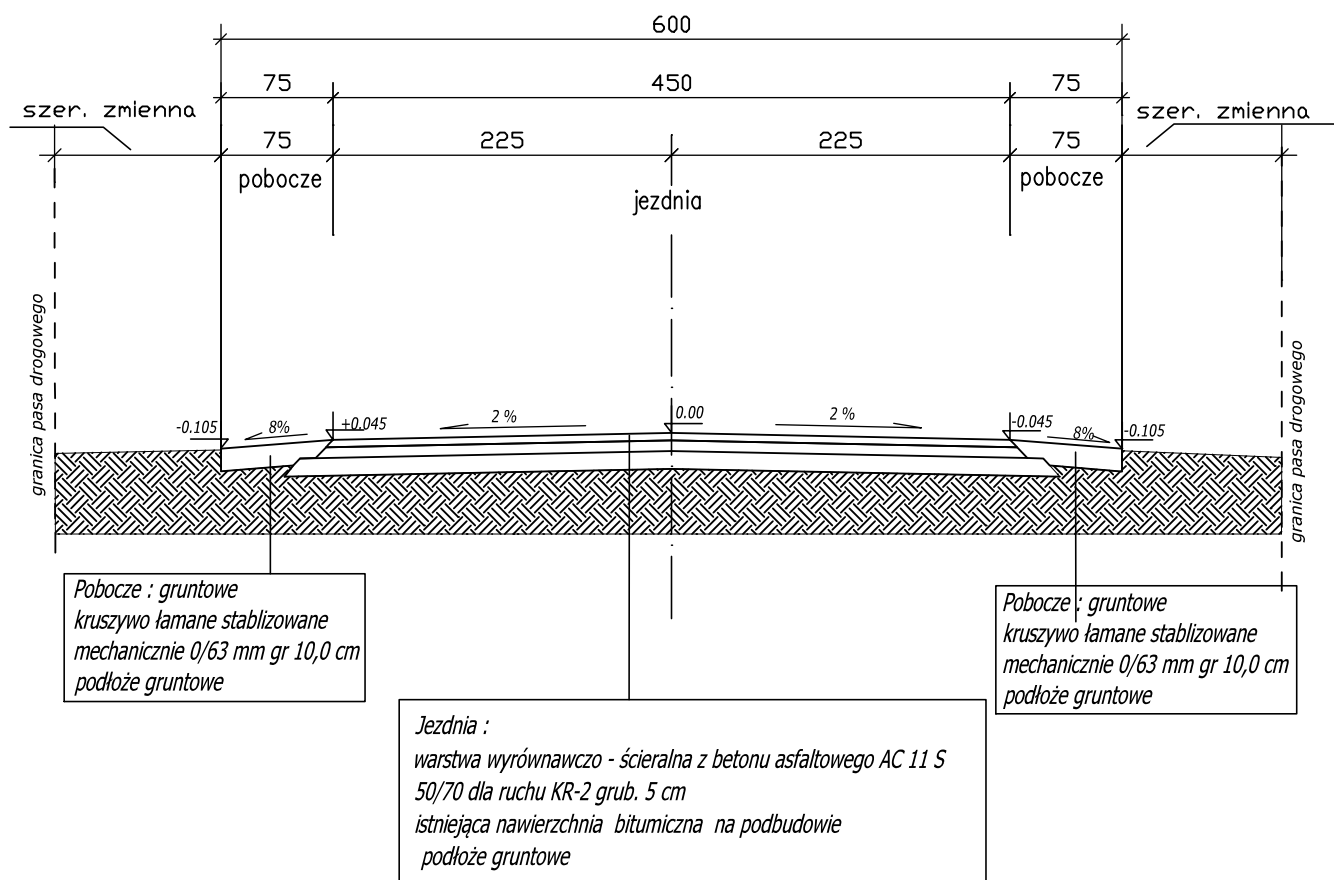

PRZEKRÓJ NORMALNY B - B
skala 1 : 50 ;