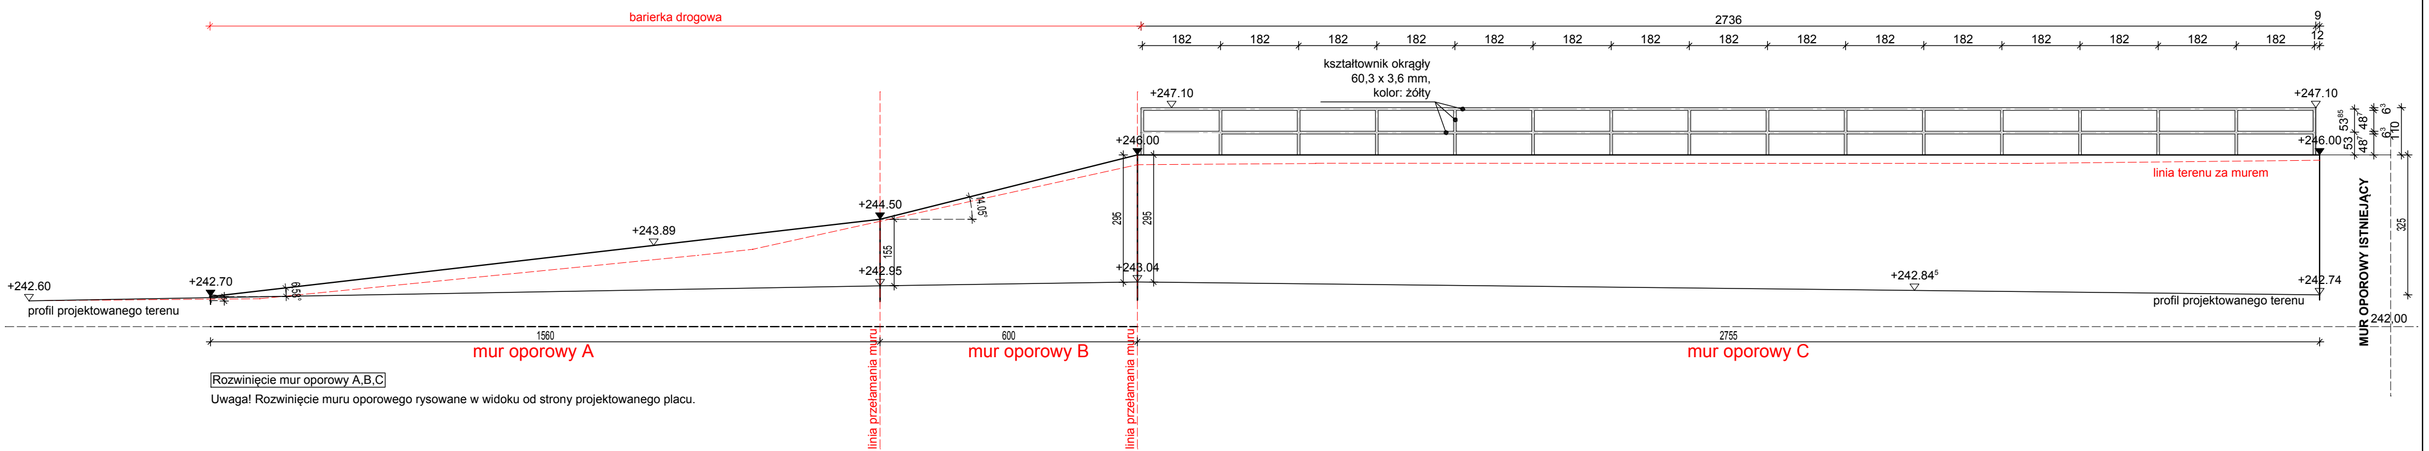

Rozwinięcie mur oporowy A,B,C

Uwaga! Rozwinięcie muru oporowego rysowane w widoku od strony projektowanego placu.

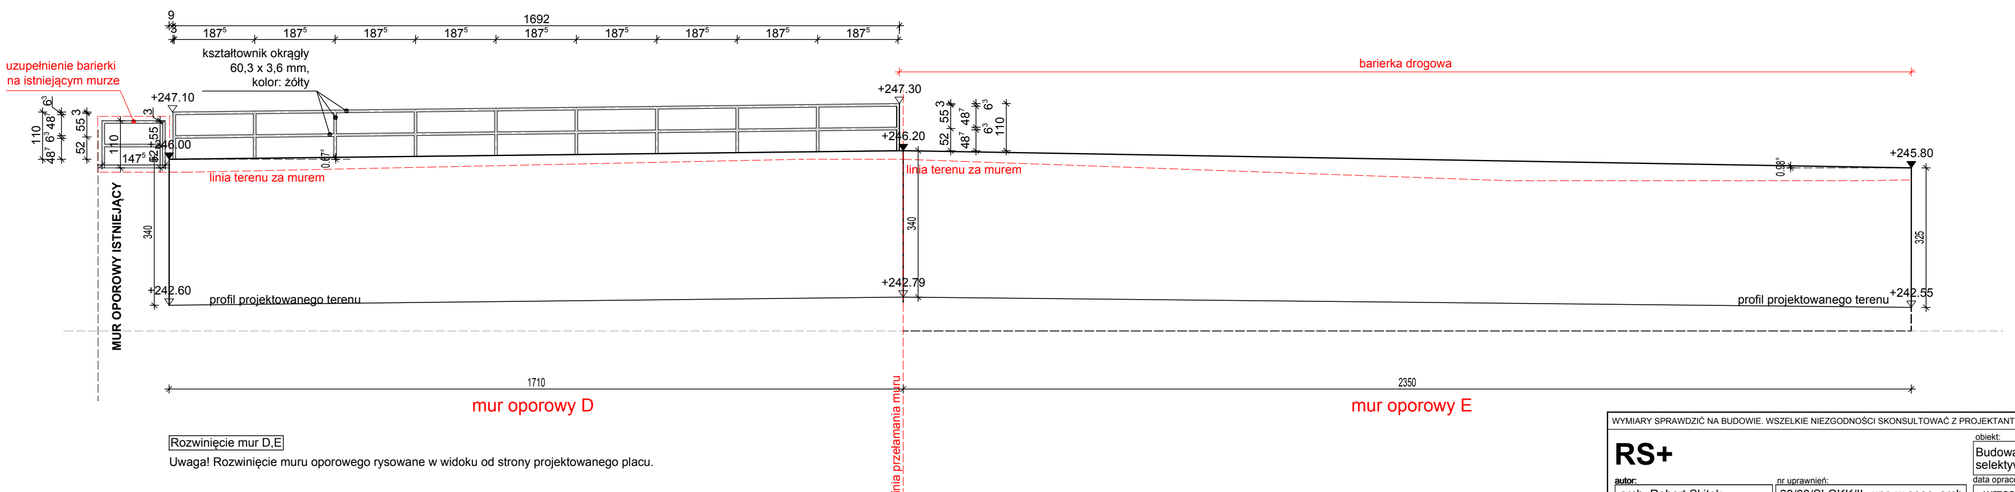

Rozwinięcie mur D,E

Uwaga! Rozwinięcie muru oporowego rysowane w widoku od strony projektowanego placu.

WYMIARY SPRAWDZIĆ NA BUDOWIE. WSZELKIE NIEZGODNOŚCI SKONSULTOWAĆ Z PROJEKTANTEM. PRAWA AUTORSKIE ZASTRZEŻONE

RS+

obiekt: Budowa dwóch placów przeznaczonych do wstępnego przygotowania selektywnie zbieranych odpadów ulegających biodegradacji.

autor: arch. Robert Skitek
nr uprawnień: 60/03/SLOKK/II upr. w spec. arch.
sprawdzający: arch. Marcin Jamroż
nr uprawnień: 27/SLOKK/2017 upr. w spec. arch.
współpraca: arch. Joanna Kujda, arch. Patrycja Fersztorowska

data opracowania: wrzesień 2020 | faza projektu: PW | branża: architektura | skala: 1:100

temat rysunku: Rozwinięcie murów oporowych

nr rysunku: Z04

RS+ Robert Skitek ul. Nałkowskiej 4a/49 43-100 Tychy +48 605 636 683 rsplus@rsplus.pl www.rsplus.pl

2020