








**ZAŁĄCZNIK NR 9
LOKALIZACJA PRZYSTANKÓW ORAZ KANAŁÓW TECHNOLOGICZNYCH**

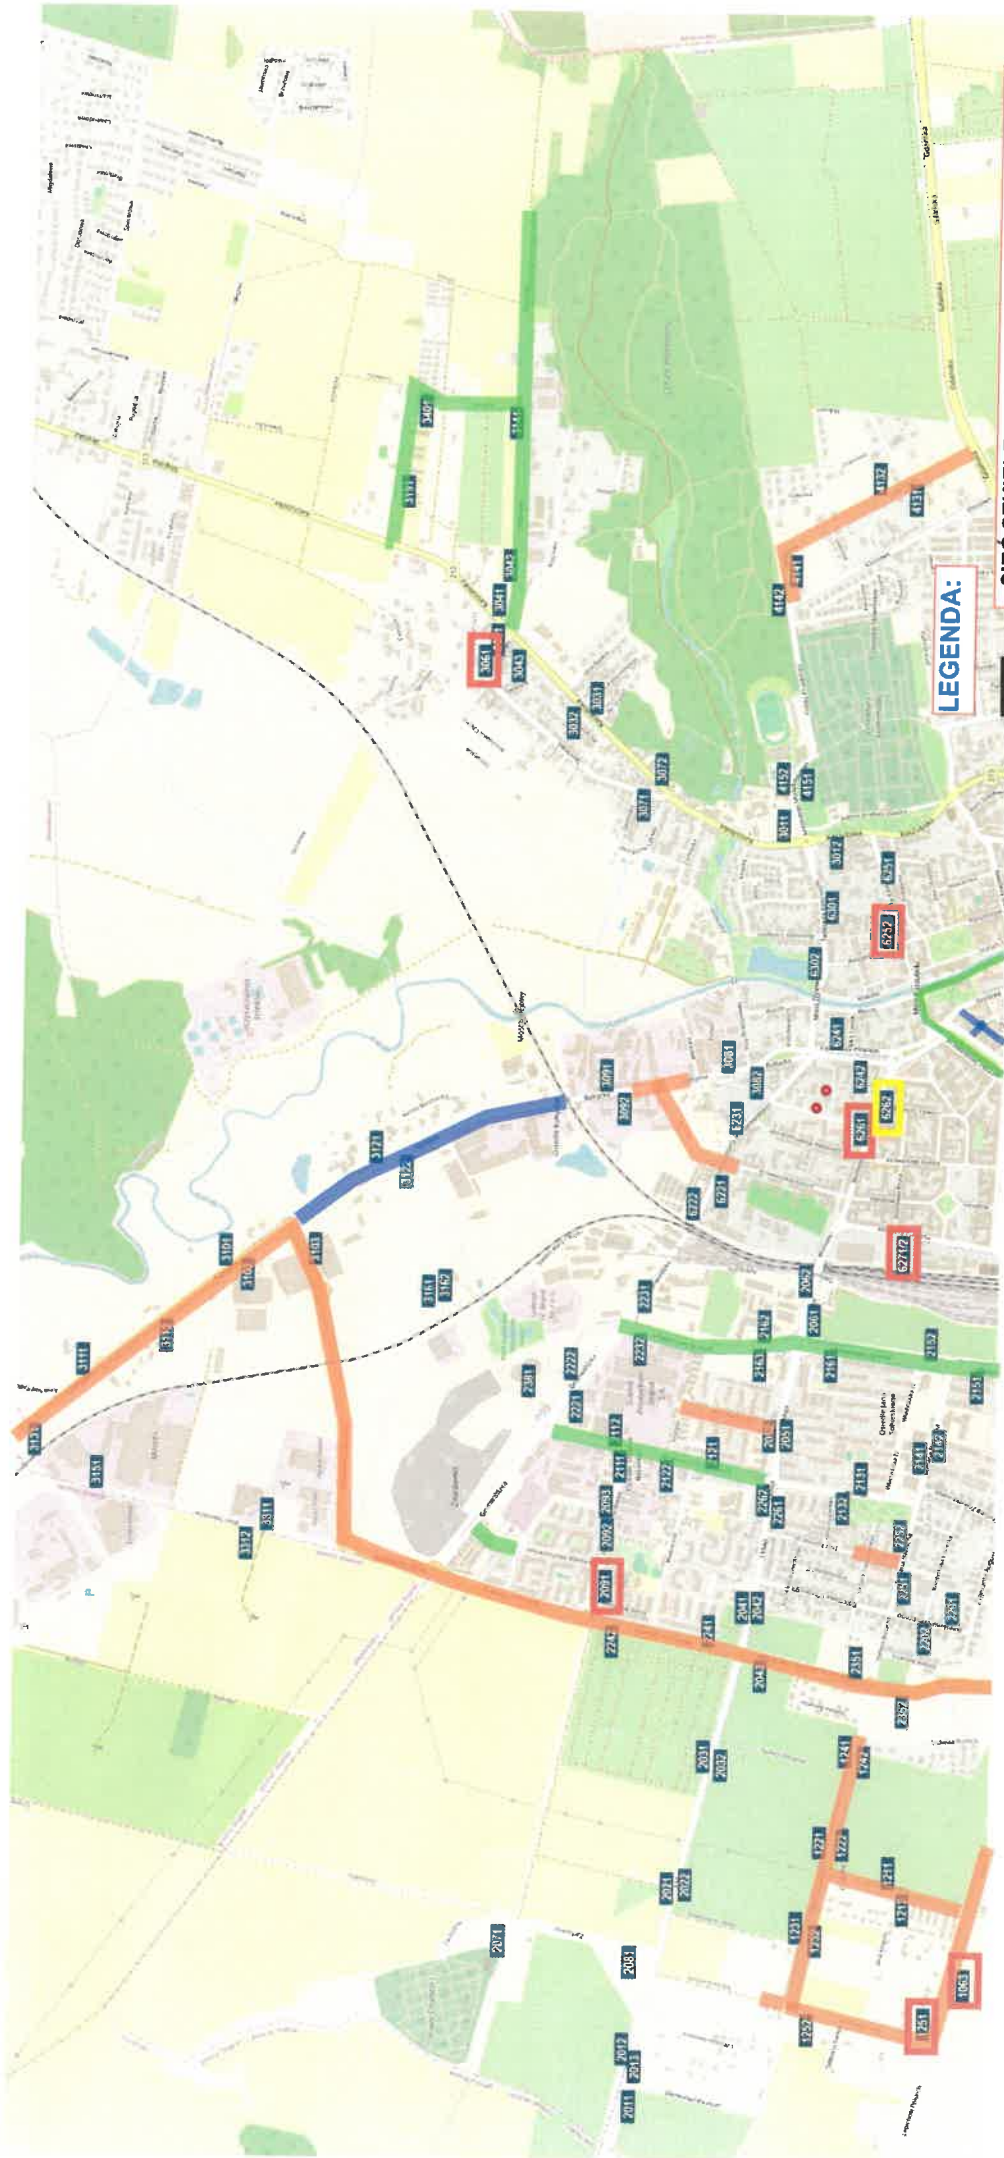

LEGENDA:

-  - SIĘĆ SZKIELETOWA ZIM
-  - MODERNIZACJA DIP + CCTV
-  - PRZEBUDOWA ZATOK I PRZYSTANKÓW + CCTV
-  - KANAŁ TECHNOLOGICZNY
-  - KANAŁ TECHNOLOGICZNY - REALIZACJA 2024
-  - KANAŁ TECHNOLOGICZNY - PROJEKTOWANE

SPECJALISTA
mgr inż. Tomasz Kontowicz

UWAGA!
ZAŁĄCZNIK MA CHARAKTER POGŁĄDOWY W ZAKRESIE KANAŁÓW
TECHNOLOGICZNYCH