


PRZĘKRÓJ-1: OŚ_0
SKALA 1:1000/100

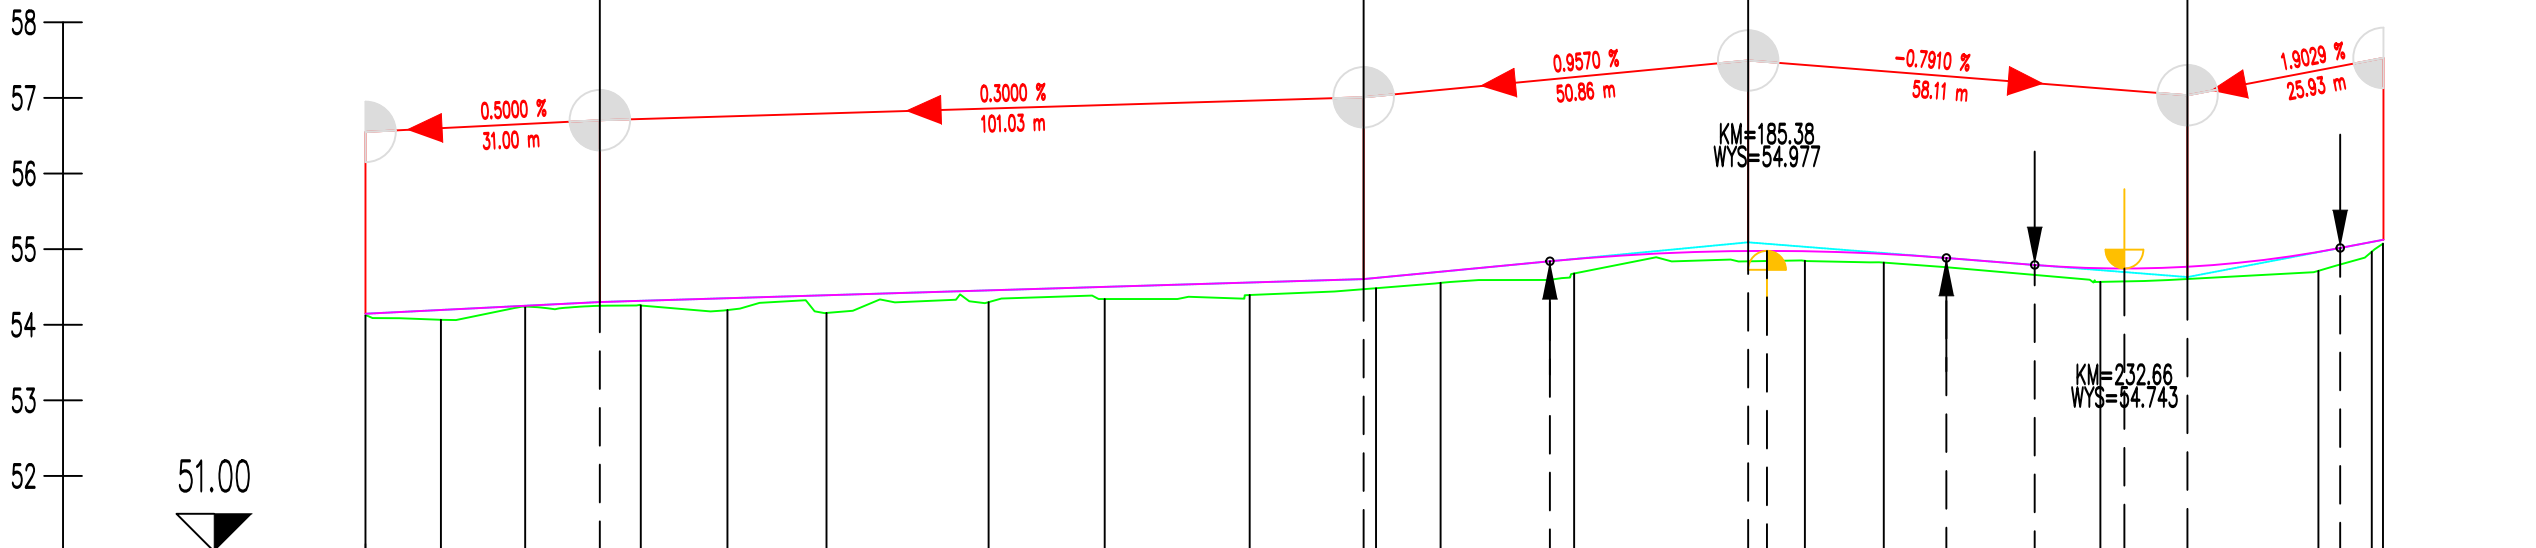

NUMER PRZĘKRÓJU	1 9.98 2 11.15 3 15.29 4 11.46 5 13.10 6 21.44 7 15.35 8 19.18 9 16.71 10 8.54 11 17.66 12 30.52 13 10.44 14 28.65 15 28.84 16 7.06 17 4.48
RZĘDNA TERENU	54.13 54.07 54.24 54.26 54.19 54.16 54.30 54.34 54.39 54.48 54.55 54.68 54.85 54.82 54.79 54.57 54.71 54.97 55.07
RZĘDNE NIWELETY	54.15 54.20 54.25 54.30 54.32 54.35 54.39 54.46 54.50 54.56 54.60 54.62 54.70 54.84 54.87 54.88 54.97 54.94 54.88 54.79 54.75 54.74 54.77 54.96 55.02 55.09 55.12
ELEMENTY POZIOME	<div><div>Prawo</div><div>Lewo</div></div> - Krzywa <div>Styczna l=18.88</div> <div>R=-7.75 l=13.56</div> <div>Styczna l=234.49</div>
KILOMETRAŻ	-0.00 9.98 21.13 36.42 47.88 60.98 82.42 97.77 16.95 33.67 42.21 59.87 90.39 0.83 29.47 58.31 65.37 66.86
KILOM. I HEKTOM.	0+000 0+100 0+200

LEGENDA

- Teren
- Niweleta
- Styczne

TRIAKTRISA
Biuro inżynierii drogowej

Robert Paciorek
Biuro: ul. Mieszka I 39/46
66-400 Gorzów Wlkp.
tel. 503 77 55 00
robert.paciorek@o2.pl

projekt techniczny	Skala 1:1000/100	Rys. nr 3	
Treść:	Przekrój podłużny		
Obiekt:	Przebudowa drogi ul. Nadbrzeżna w m. Kłodawa		
Autorzy opracowania		Podpis	Nr upr.
Opracował mgr inż. Maciej Tarko			06.2024 r.
Projektował mgr inż. Robert Paciorek			LBS/0065/PWOD/08 upr. bud. do projektowania bez ogr. w spec. drogowej 06.2024 r.