


SEGMENT C – PARTER

LABORATORIUM

SEGMENT B – PARTER

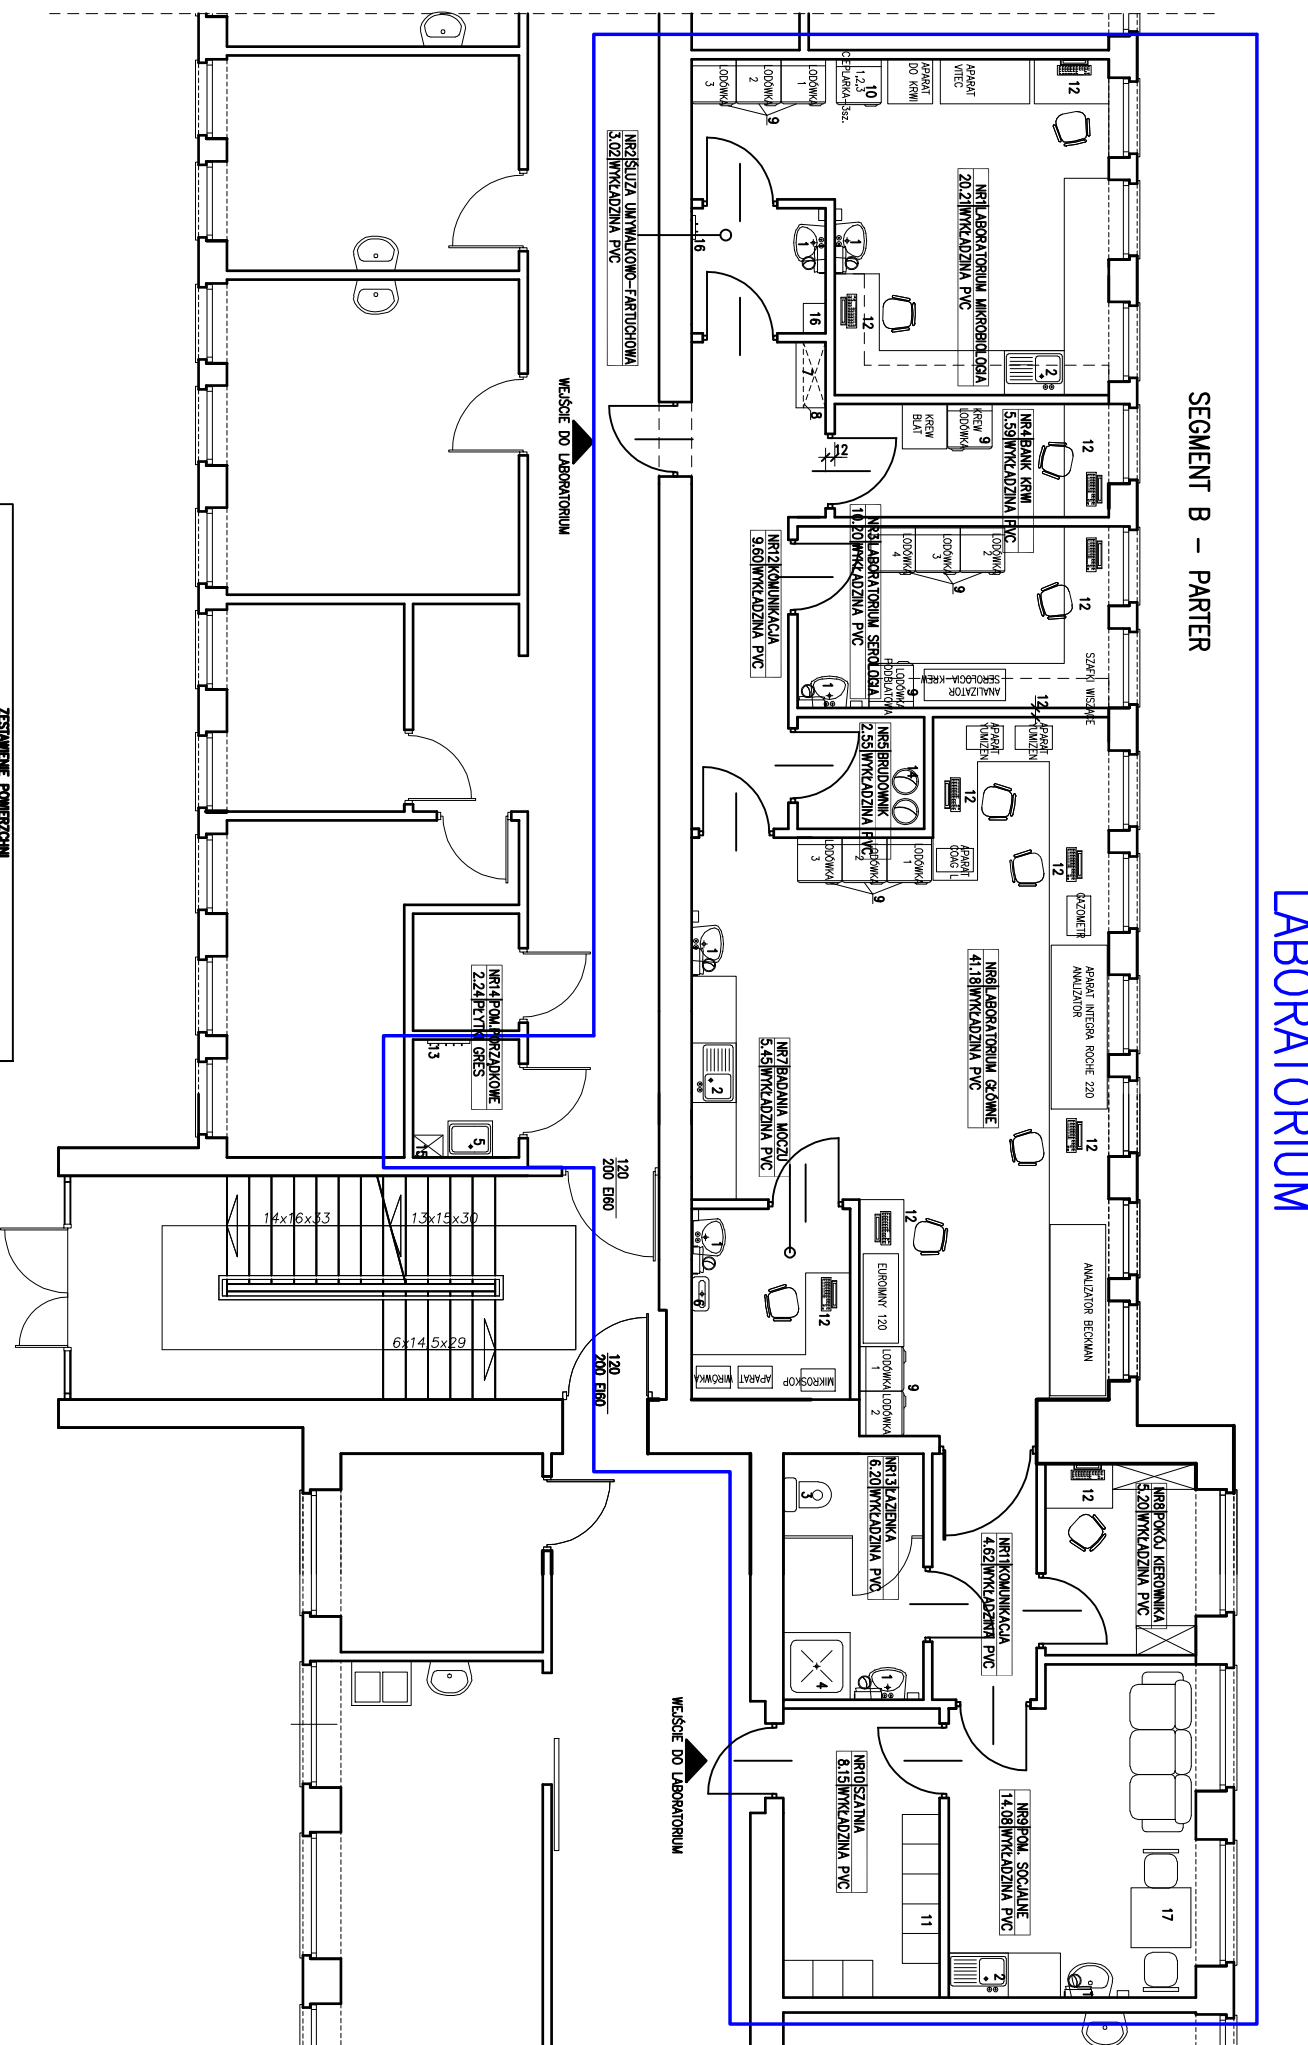

ZESTAWIENIE POWIERZCHNI		
NR. POM.	NAMNA POMEŚCZENIA	POW. UŻYTKOWA (m ²)
NR1	LABORATORIUM MIKROBIOLOGIA	20,21
NR2	SŁUZA UMYWALKOWO-FARTUCHOWA	3,02
NR3	LABORATORIUM SEROLOGIA	10,20
NR4	BANK KWIM	5,59
NR5	BRUDOWNIK	2,55
NR6	LABORATORIUM GŁÓWNE	41,18
NR7	BIODUNA MOCZU	5,45
NR8	POKÓJ KIEROWNIKA	5,20
NR9	POW. STOJALNE	14,08
NR10	SZAFKA	8,15
NR11	KOMUNIKACJA	4,82
NR12	KOMUNIKACJA	9,80
NR13	ŁAZIENKA	6,20
NR14	POM. PORZĄDKOWE	2,24
	SIŁNIA POW. UŻYTKOWEJ	138,29[m ²]

1. UMYWALKA Z DOZOWNIKIEM I POJEJMNIKIEM NA RĘCZNIKI, KOSZEM NA ODPADY KOMUNALNE
2. ZLEWODZINYWAK
3. MISKA USTĘPONA
4. NATRYSK
5. ZLEW NA WYSOKOŚCI 50cm
6. KOMORA DO ZLEWANIA MOCZU
7. BLAT – ROZDZIAŁ PROBEK DO BADAŃ
8. WISZĄCA PÓLKA NA WYNIKI
9. LODOWKI
10. CIEPLARKA
11. SZAFKI BHP
12. STANOWISKO KOMPUTEROWE
13. WIESZAK NA MOTY I MOPY
14. KOSZ NA BRUDNĄ BIELIZNĘ
15. SZAFKA NA SPRZĘT PORZĄDKOWY I ŚRODKI CZYSTOŚCI
16. MIEJSCE NA UBRANIA CZYSTE I BRUDNE Z ZACHOWANIEM ROZDZIAŁU
17. STÓŁ I KRZESŁA

INWESTOR:	AK PROJEKT S.C. UL. RUTKOWSKIEGO 10 64-400 MIĘDZYCHÓD TEL. 692-451-883
TEMAT:	SAMODZIELNY PUBLICZNY ZAKŁAD OPIEKI ZDROWOTNEJ W MIĘDZYCHODZIE UL. SZPITALNA 10 64-400 MIĘDZYCHÓD
RYSYNIEK:	ZMIANA SPOSOBU UŻYTKOWANIA ODDZIAŁU ANESTEZJOLOGII I NIENASYMNEJ TERAPII WRAZ Z CZĘŚCIĄ POMEŚCZEN PRACOWNI RTG W PARTERZE BUDYNKU SZPITALA-SEGMENT B I C NA LABORATORIUM DIAGNOSTYCZNE DZIAŁKA NR EWIDENCYJNY 956/2, UL. SZPITALNA 10, OBR. MIĘDZYCHÓD
BRANŻA:	ARCHITEKTURA
PROJEKTOWAŁ:	MGR INŻ. ARCH. MARIA ŚLIWA
OPRACOWAŁA:	MGR INŻ. ANNA ZELECHOWSKA
05.2022	SKALA: 1:100
	NUMER RYSUNKU: T1