ELEWACJA NR 2

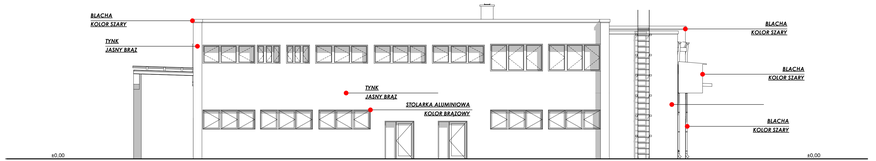

ELEWACJA NR 1

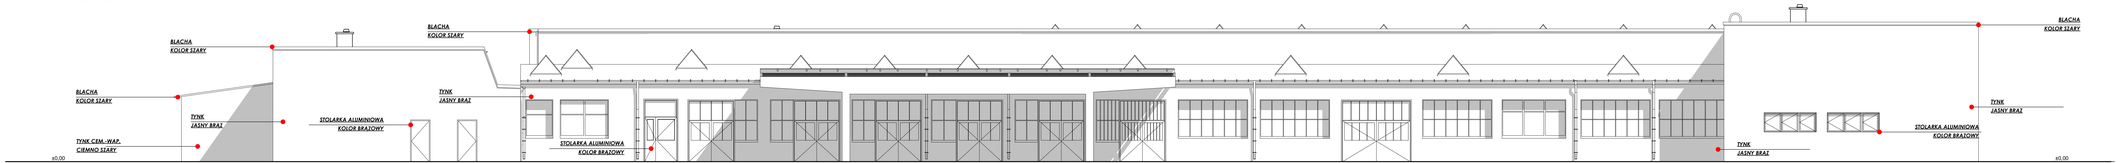

STAN ISTNIEJĄCY NA DZIEŃ 15.11.2019 r.

INWENTARYZACJA BUDOWLANA

Usługi Projektowe mgr inż. Marcin Chrzanowski
ul. Wincentego Witosa 1, 34-450 Stary Sącz
tel. 606 166 444

ADRES OBIEKTU:
Nadleśnictwo Stary Sącz, 33-340 Stary Sącz ul. Węgierynowa 6

TYTUŁ PROJEKTU:
Budynek „SOR"
„Wykonanie inwentaryzacji budynków Nadleśnictwa Stary Sącz"

NUMER EWIDENCYJNY:
Stary Sącz ob. ew. nr 3508/8, 3508/9, 3508/10, 3508/11, 3508/12, 3508/13, 3508/14, 3508/15, 3508/17
położenie działki/budynku: Stary Sącz

TYTUŁ RYSUNKU:
Elewacja nr 1 i 2

FAZA:
Inwentaryzacja budowlana

OPRACOWAŁ: mgr inż. arch. Marcin Chrzanowski
Upr. nr ewid. MP/OA/0128/16 MP-2399

SPRAWDZIŁ:

SKALA RYSUNKÓW:
1:100

NUMER ARCHIWUM: PBA.06

DATA: 12.2019 r.

RYSUNEK CHRONI PRAWO AUTORSKIE. ZAKAZ KOPIOWANIA