ELEWACJA NR3

ELEWACJA NR 4

ELEWACJA NR 2

ELEWACJA NR1

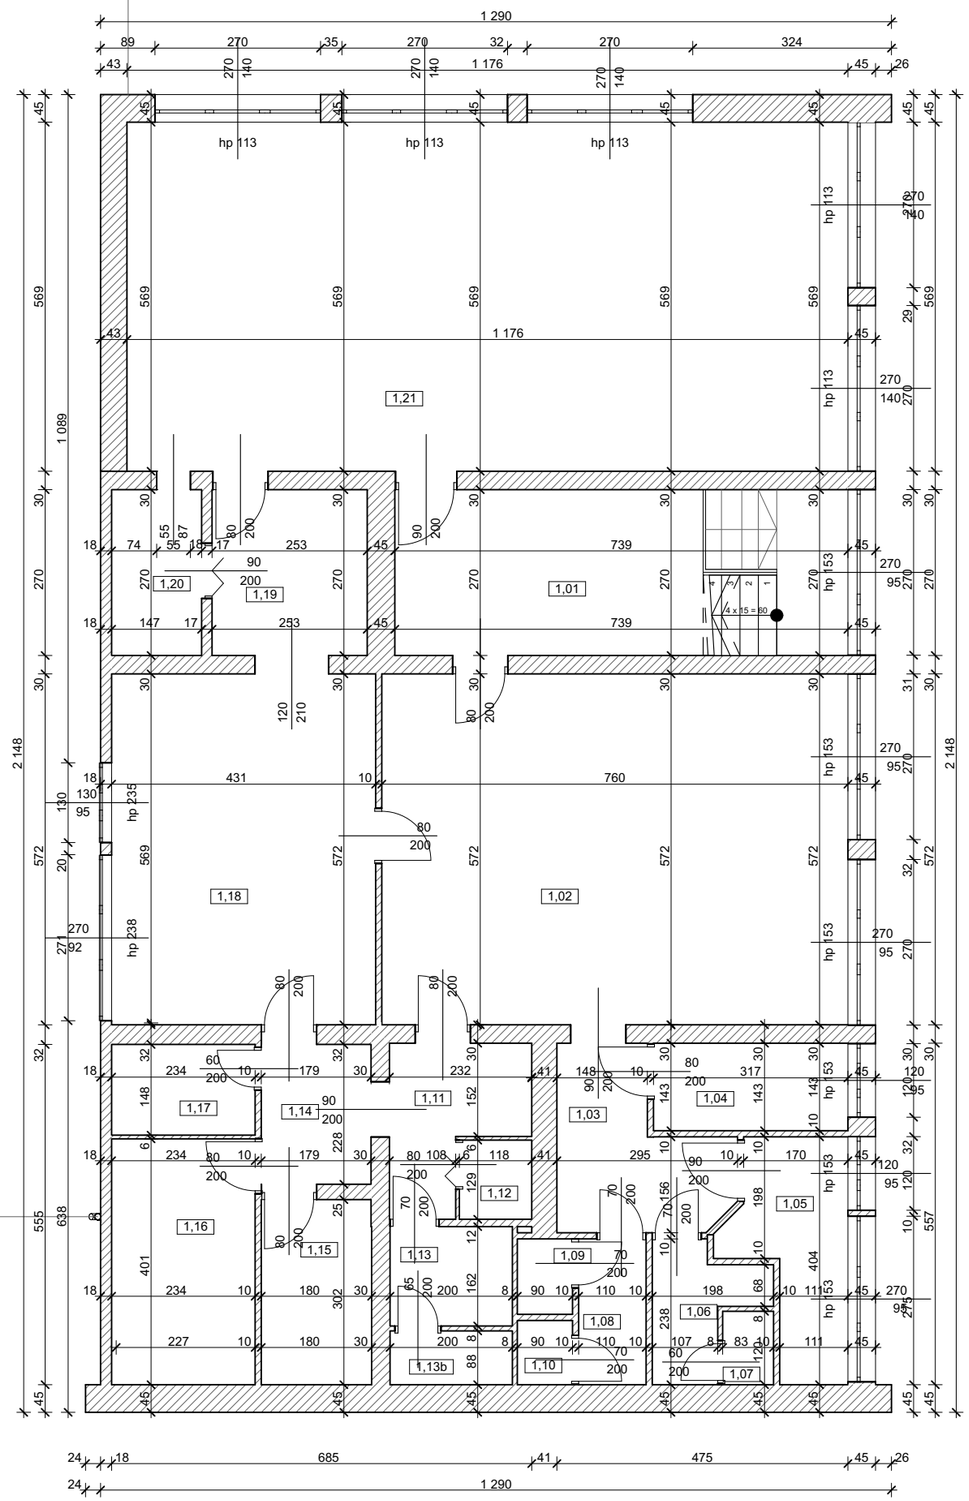

Zestawienie powierzchni - Piętro (poziom +1)			
Rodzaj powierzchni	**Nr**	**Nazwa strefy**	**Pow. użytkowa**
Ruchu			
	1,01	pomieszczenie	19,97
	1,03	pomieszczenie	6,72
	1,11	pomieszczenie	4,98
	1,19	pomieszczenie	6,84
			38,51 m²
Użytkowa podstawowa			
	1,02	pomieszczenie	43,47
	1,04	pomieszczenie	4,52
	1,05	pomieszczenie	5,98
	1,06	pomieszczenie	3,08
	1,07	pomieszczenie	1,16
	1,08	pomieszczenie	2,61
	1,09	pomieszczenie	1,11
	1,10	pomieszczenie	0,94
	1,12	pomieszczenie	1,52
	1,13	pomieszczenie	3,23
	1,13 b	pomieszczenie	1,75
	1,14	pomieszczenie	4,16
	1,15	pomieszczenie	5,43
	1,16	pomieszczenie	9,38
	1,17	pomieszczenie	3,53
	1,18	pomieszczenie	24,49
	1,20	pomieszczenie	3,97
	1,21	pomieszczenie	66,89
			187,22 m²
		RAZEM	**225,73 m²**

STAN ISTNIEJĄCY NA DZIEŃ 15.11.2019 r.

ARCHITEKTURA ARCHI - PLAN
Biuro Projektowe Archi-Plan
34-452 Ochotnica Dolna ul.Lubańskie 19
tel: 782 263 182

INWESTOR:

Nadleśnictwo Stary Sącz, 33-340 Stary Sącz ul. Magazynowa 5

TYTUŁ PROJEKTU:

Budynek „SOT"
„Wykonanie inwentaryzacji budynków Nadleśnictwa Stary Sącz"

ADRES INWESTYCJI:

Stary Sącz dz. ew. nr 2530/8, 2530/9, 2530/10, 2530/11, 2530/12, 2530/13, 2530/14, 2530/ 15, 2530/17
obręb: Stary Sącz, jednostka ewidencyjna: **Stary Sącz**

INWENTARYZACJA BUDOWLANA

TYTUŁ ARKUSZA:

Rzut piętra

FAZA:

Inwentaryzacja budowlana

OPRACOWAŁ:	PODPIS:
mgr.inż. arch. Marcin Chryczyk Upr. nr ewid. MPOIA/041/2018 MP-2399	

SKALA RYSUNKÓW:

1:100

NUMER ARKUSZA: PBA.03

12.2019r.

RYSUNEK CHRONI PRAWO AUTORSKIE, ZAKAZ KOPIOWANIA