




WIDOK ELEWACJI POŁUDNIOWEJ

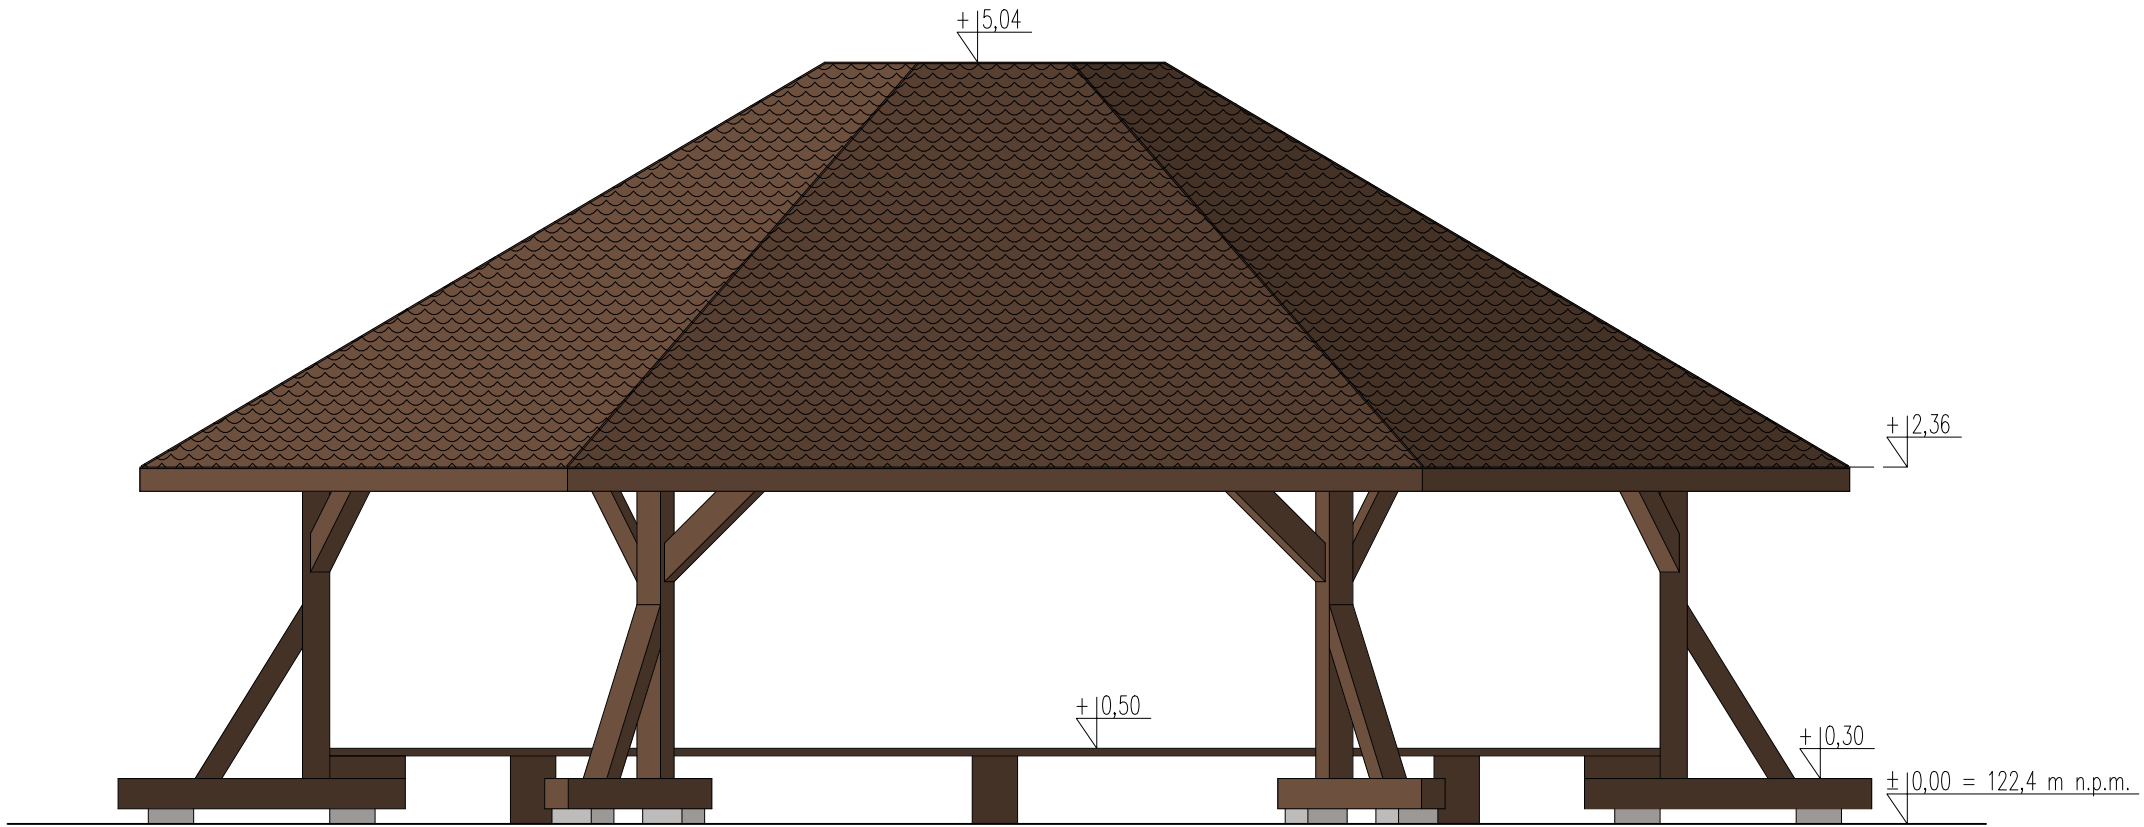

WIDOK ELEWACJI ZACHODNIEJ

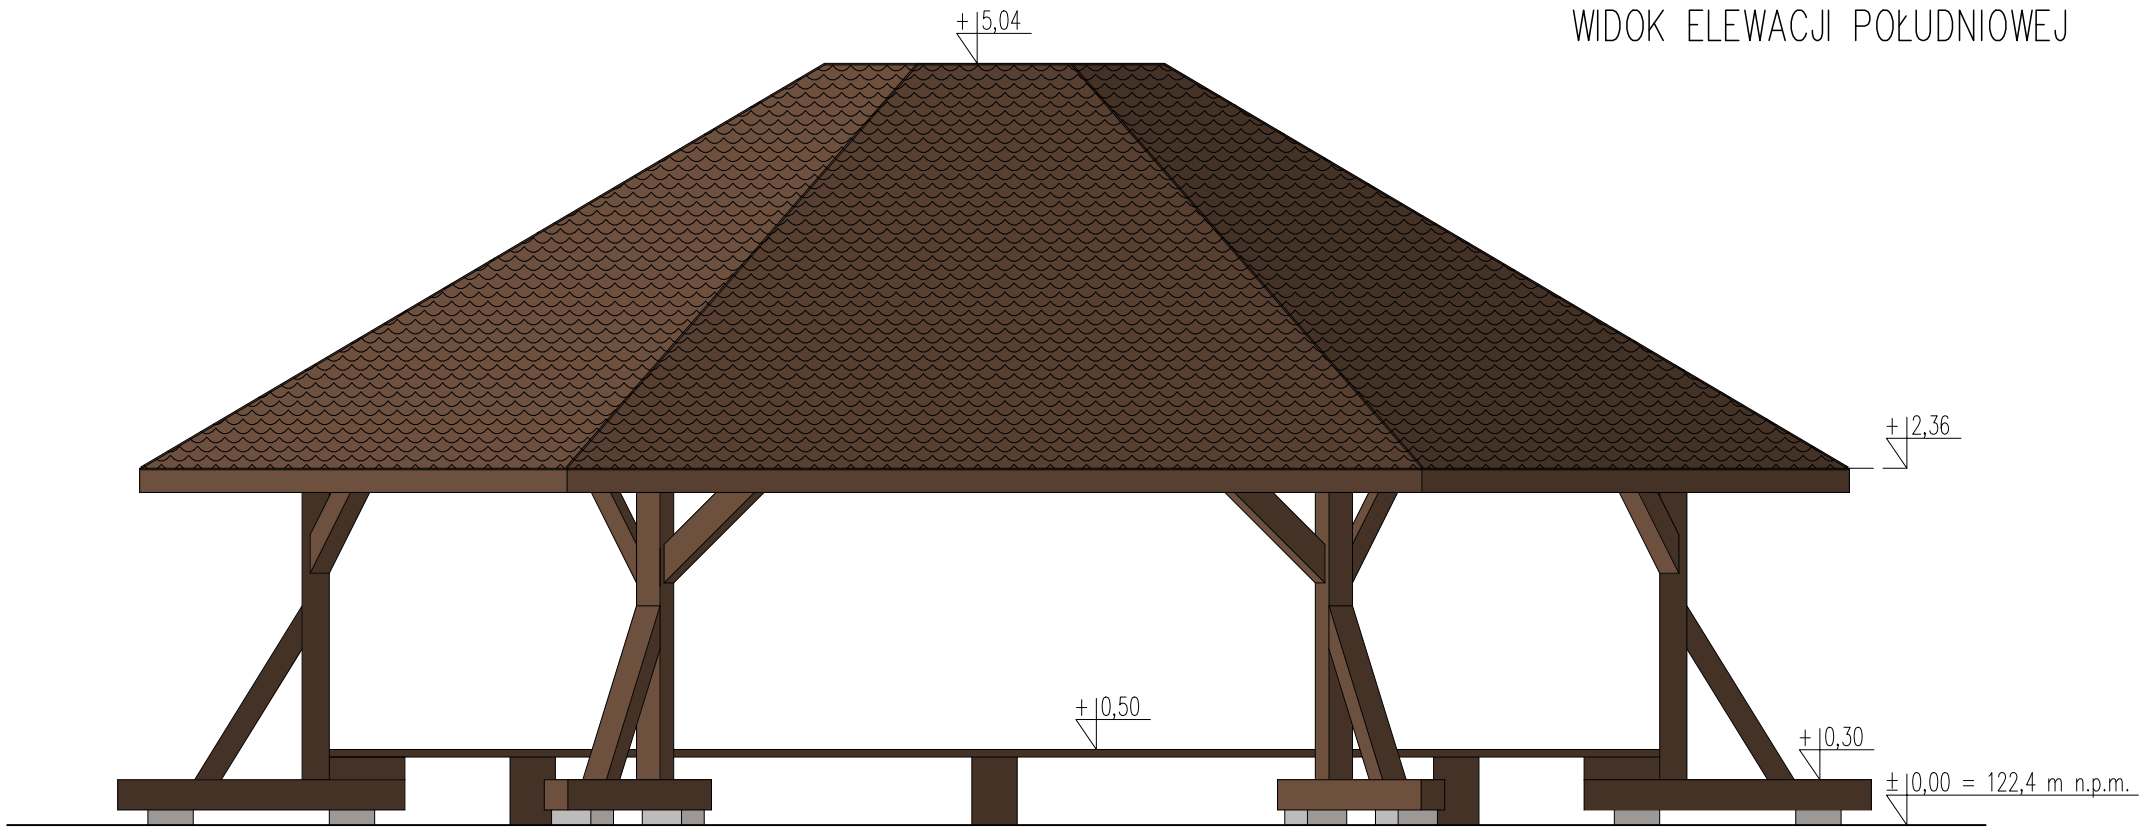

WIDOK ELEWACJI PÓŁNOCNEJ

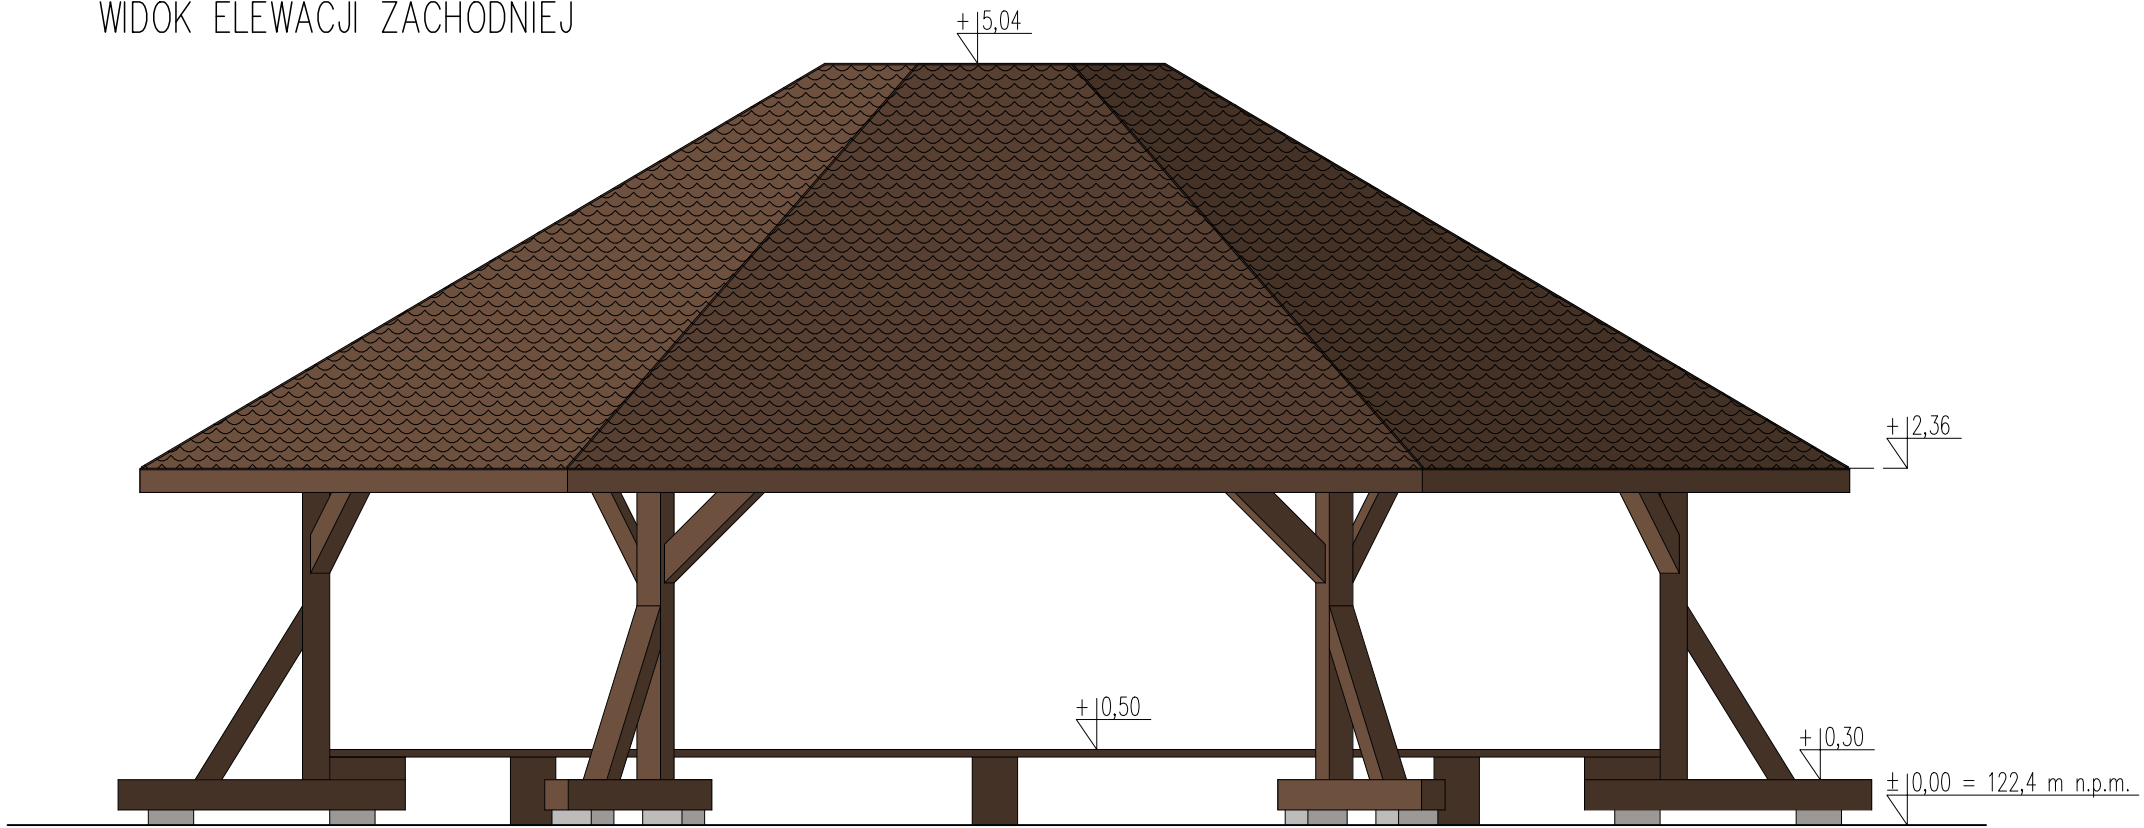

WIDOK ELEWACJI WSCHODNIEJ

- KOLORYSTYKA I MATERIAŁY:
- konstrukcja wiaty drewniana w kolorze ciemny brąz
 - pokrycie dachu z gontu bitumicznego w kolorze brązowym
 - elementy drewniane (ławki, pieńki do podtrzymania ławek) w kolorze ciemnym brązowym

BUDOWA URZĄDZEŃ I OBIEKTÓW SPORTOWO – REKREACYJNYCH		
TYTUŁ RYSUNKU: WIATA – WIDOK ELEWACJI		
PROJEKTANT: mgr inż. arch. Jolanta Kotowska	PODPIS:	
nr uprawnień: upr. bud. 28/PD00K/2018		
SKALA: 1:50	DATA SPORZĄDZENIA: 13.10.2022 r.	NR RYSUNKU: 7