

Województwo: dolnośląskie

Powiat: karkonoski

Jednostka ewidencyjna: 020609_2, Stara Kamienica

Obręb ewidencyjny: 0010 WOJCIESZYCE

Mapa Zasadnicza


Skala 1:500

Poświadczam, że: zgodność niniejszej kopii z treścią materiału państwowego zasobu geodezyjnego i kartograficznego	
Organ prowadzący państwowy zasób geodezyjny i kartograficzny	STAROSTA KARKONOSKI
Nazwa materiału zasobu	
Identyfikator ewidencyjny materiału zasobu	PL-PXG-4-7728
Data wykonania kopii	2023-12-10
Imię, nazwisko i podpis osoby reprezentującej organ	Joanna Cwiczyska

5638799,92

OD 6642-4825.2023

5638799,92

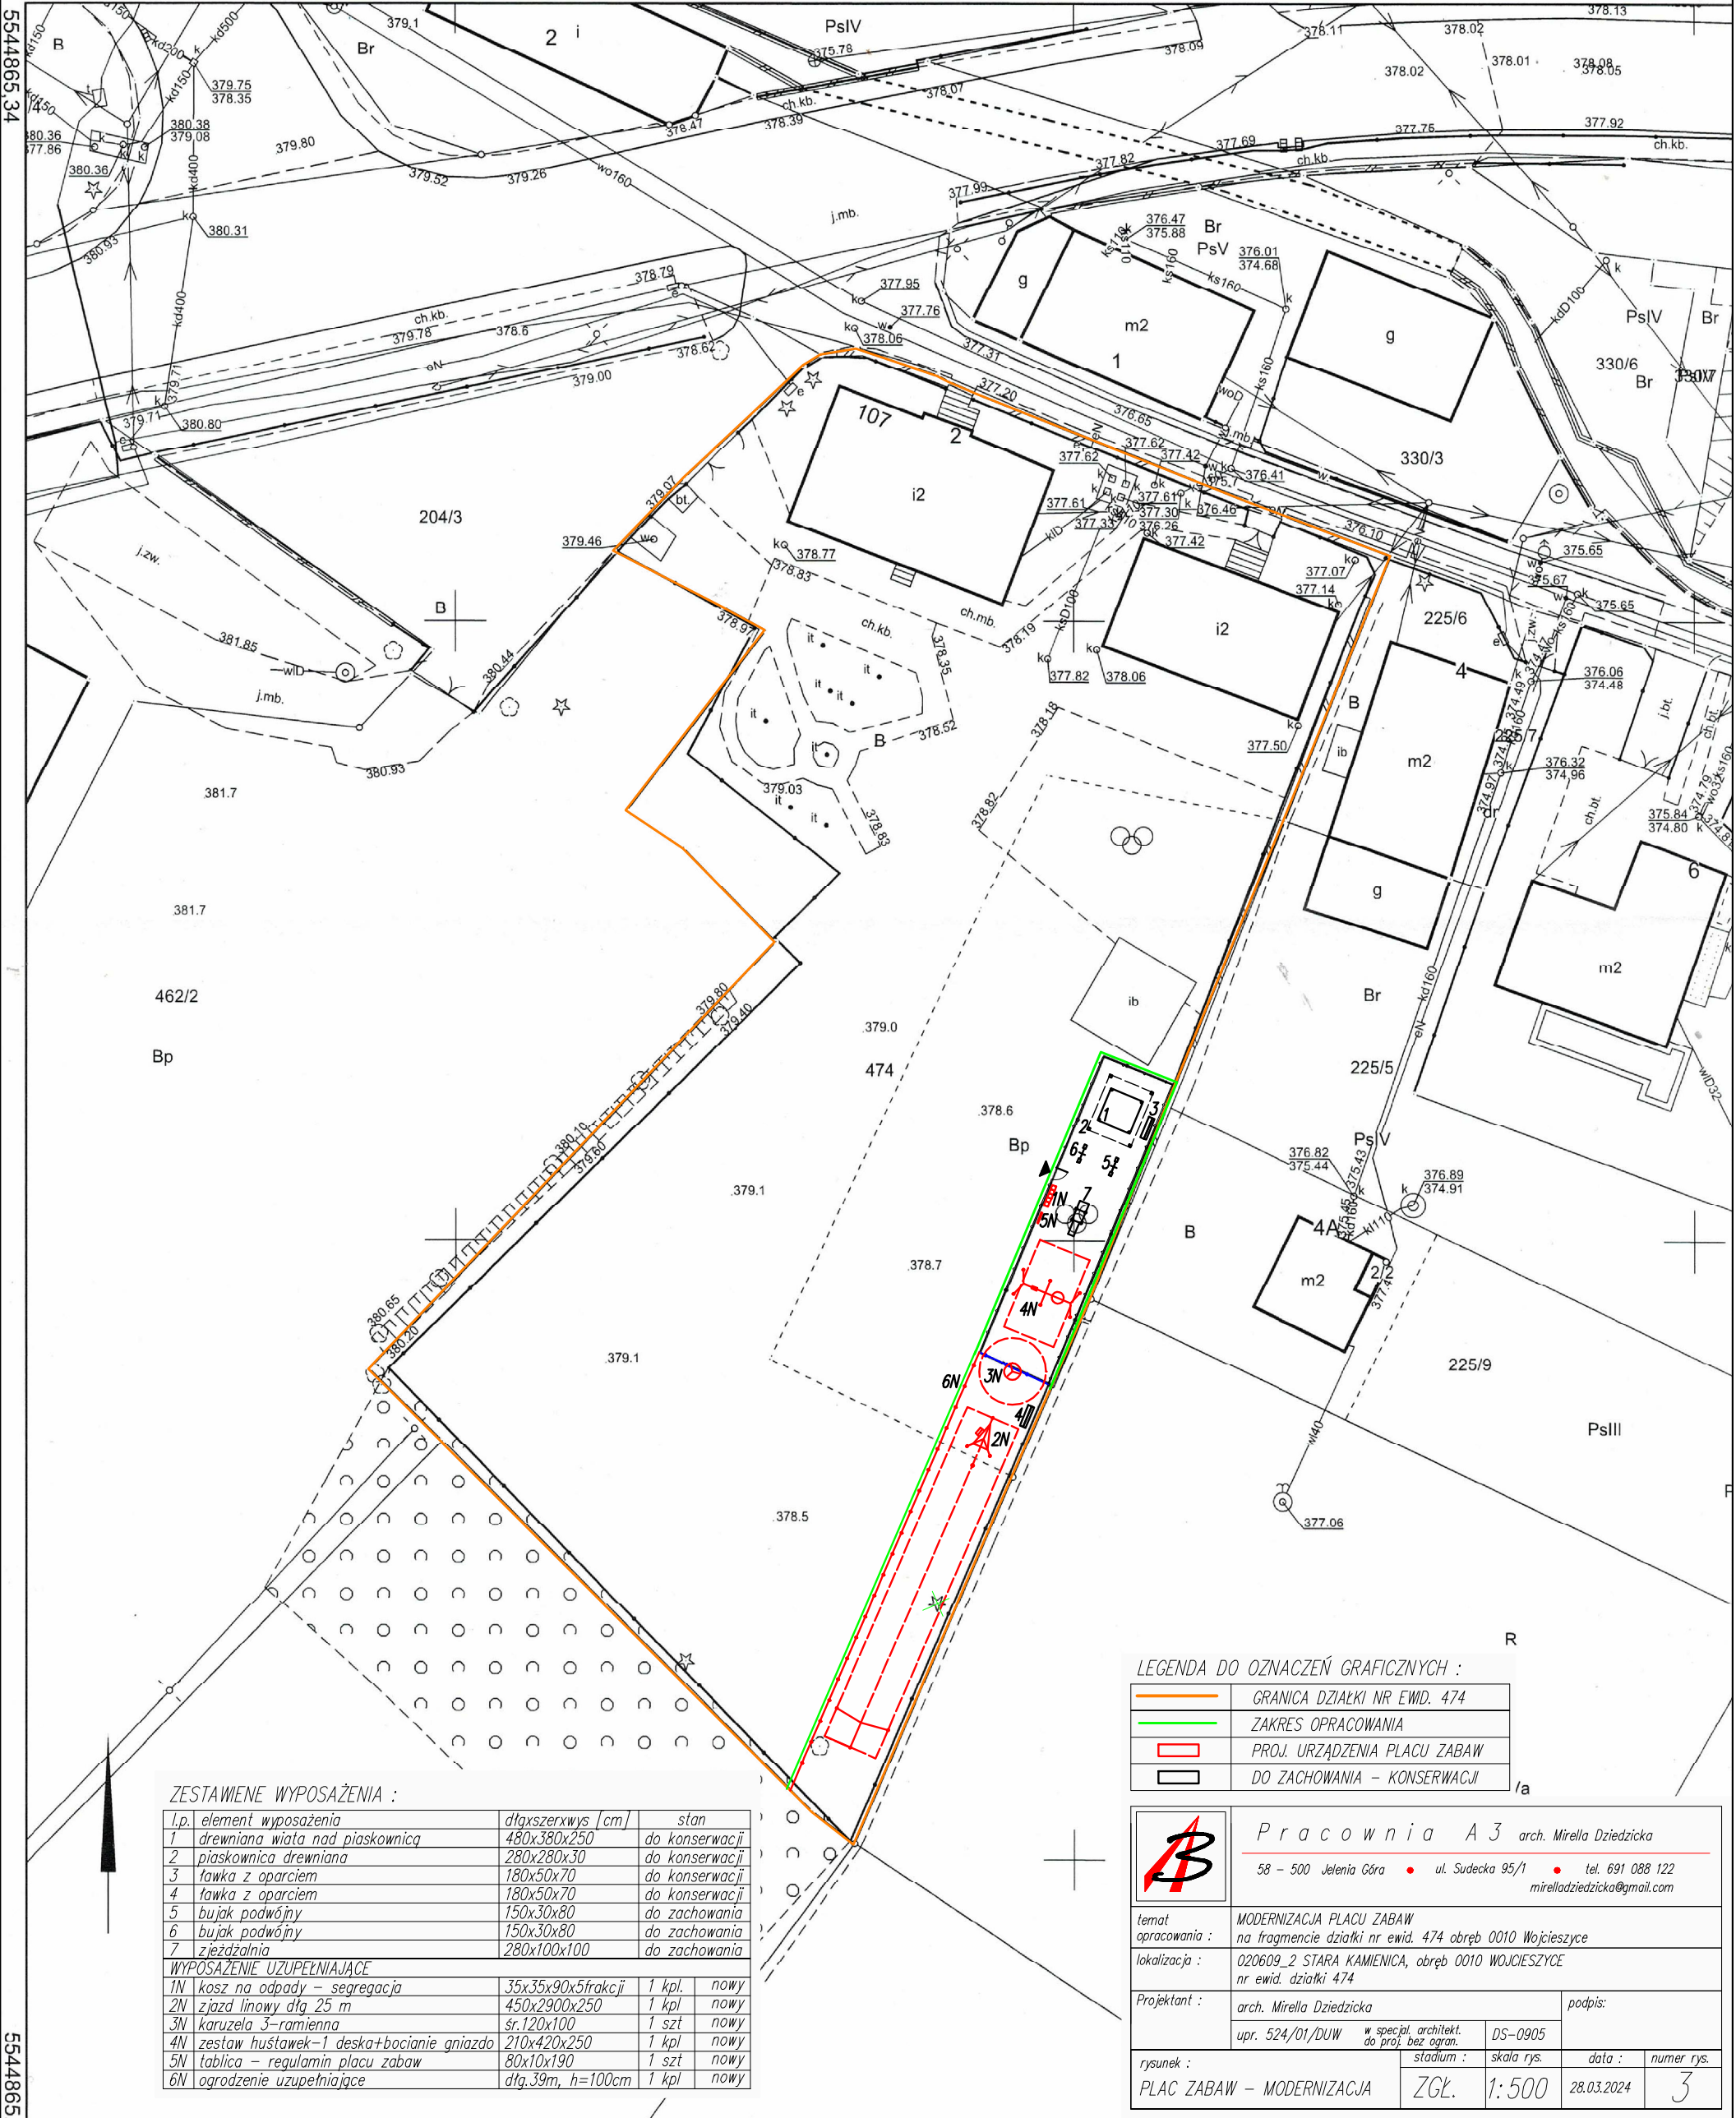

ZESTAWIENIE WYPOSAŻENIA :

Lp.	element wyposażenia	dłgxszerxwys /cm/	stan
1	drewniana wiata nad piaskownicą	480x380x250	do konserwacji
2	piaskownica drewniana	280x280x30	do konserwacji
3	fawka z oparciem	180x50x70	do konserwacji
4	fawka z oparciem	180x50x70	do konserwacji
5	bujak podwójny	150x30x80	do zachowania
6	bujak podwójny	150x30x80	do zachowania
7	zjeżdżalnia	280x100x100	do zachowania
WYPOSAŻENIE UZUPEŁNIAJĄCE			
1N	kosz na odpady - segregacja	35x35x90x5frakcji	1 kpl. nowy
2N	zjazd linowy dłg 25 m	450x2900x250	1 kpl. nowy
3N	karuzela 3-ramienna	śr.120x100	1 szt. nowy
4N	zestaw huśtawek-1 deska+bocianie gniazdo	210x420x250	1 kpl. nowy
5N	tablica - regulamin placu zabaw	80x10x190	1 szt. nowy
6N	ogrodzenie uzupełniające	dłg.39m, h=100cm	1 kpl. nowy

LEGENDA DO OZNACZEŃ GRAFICZNYCH :

	GRANICA DZIAŁKI NR EWID. 474
	ZAKRES OPRACOWANIA
	PROJ. URZĄDZENIA PLACU ZABAW
	DO ZACHOWANIA - KONSERWACJI



Pracownia A3 arch. Mirella Dziedzicka

58 - 500 Jelenia Góra • ul. Sudecka 95/1 • tel. 691 088 122
mirelladziedzicka@gmail.com

temat : MODERNIZACJA PLACU ZABAW
na fragmencie działki nr ewid. 474 obręb 0010 Wojcieszyce
lokalizacja : 020609_2 STARA KAMIENICA, obręb 0010 WOJCIESZYCE
nr ewid. działki 474

Projektant : arch. Mirella Dziedzicka
upr. 524/01/DUW w specj. architekt. do proj. bez ogrn.

podpis:

rysunek : PLAC ZABAW - MODERNIZACJA
ZGL. stadium : 1:500 data : 28.03.2024 numer rys. : 3