


uwaga : wymiary traktować jako przybliżone. dopuszcza się ich modyfikację w celu dostosowania do warunków terenowych.

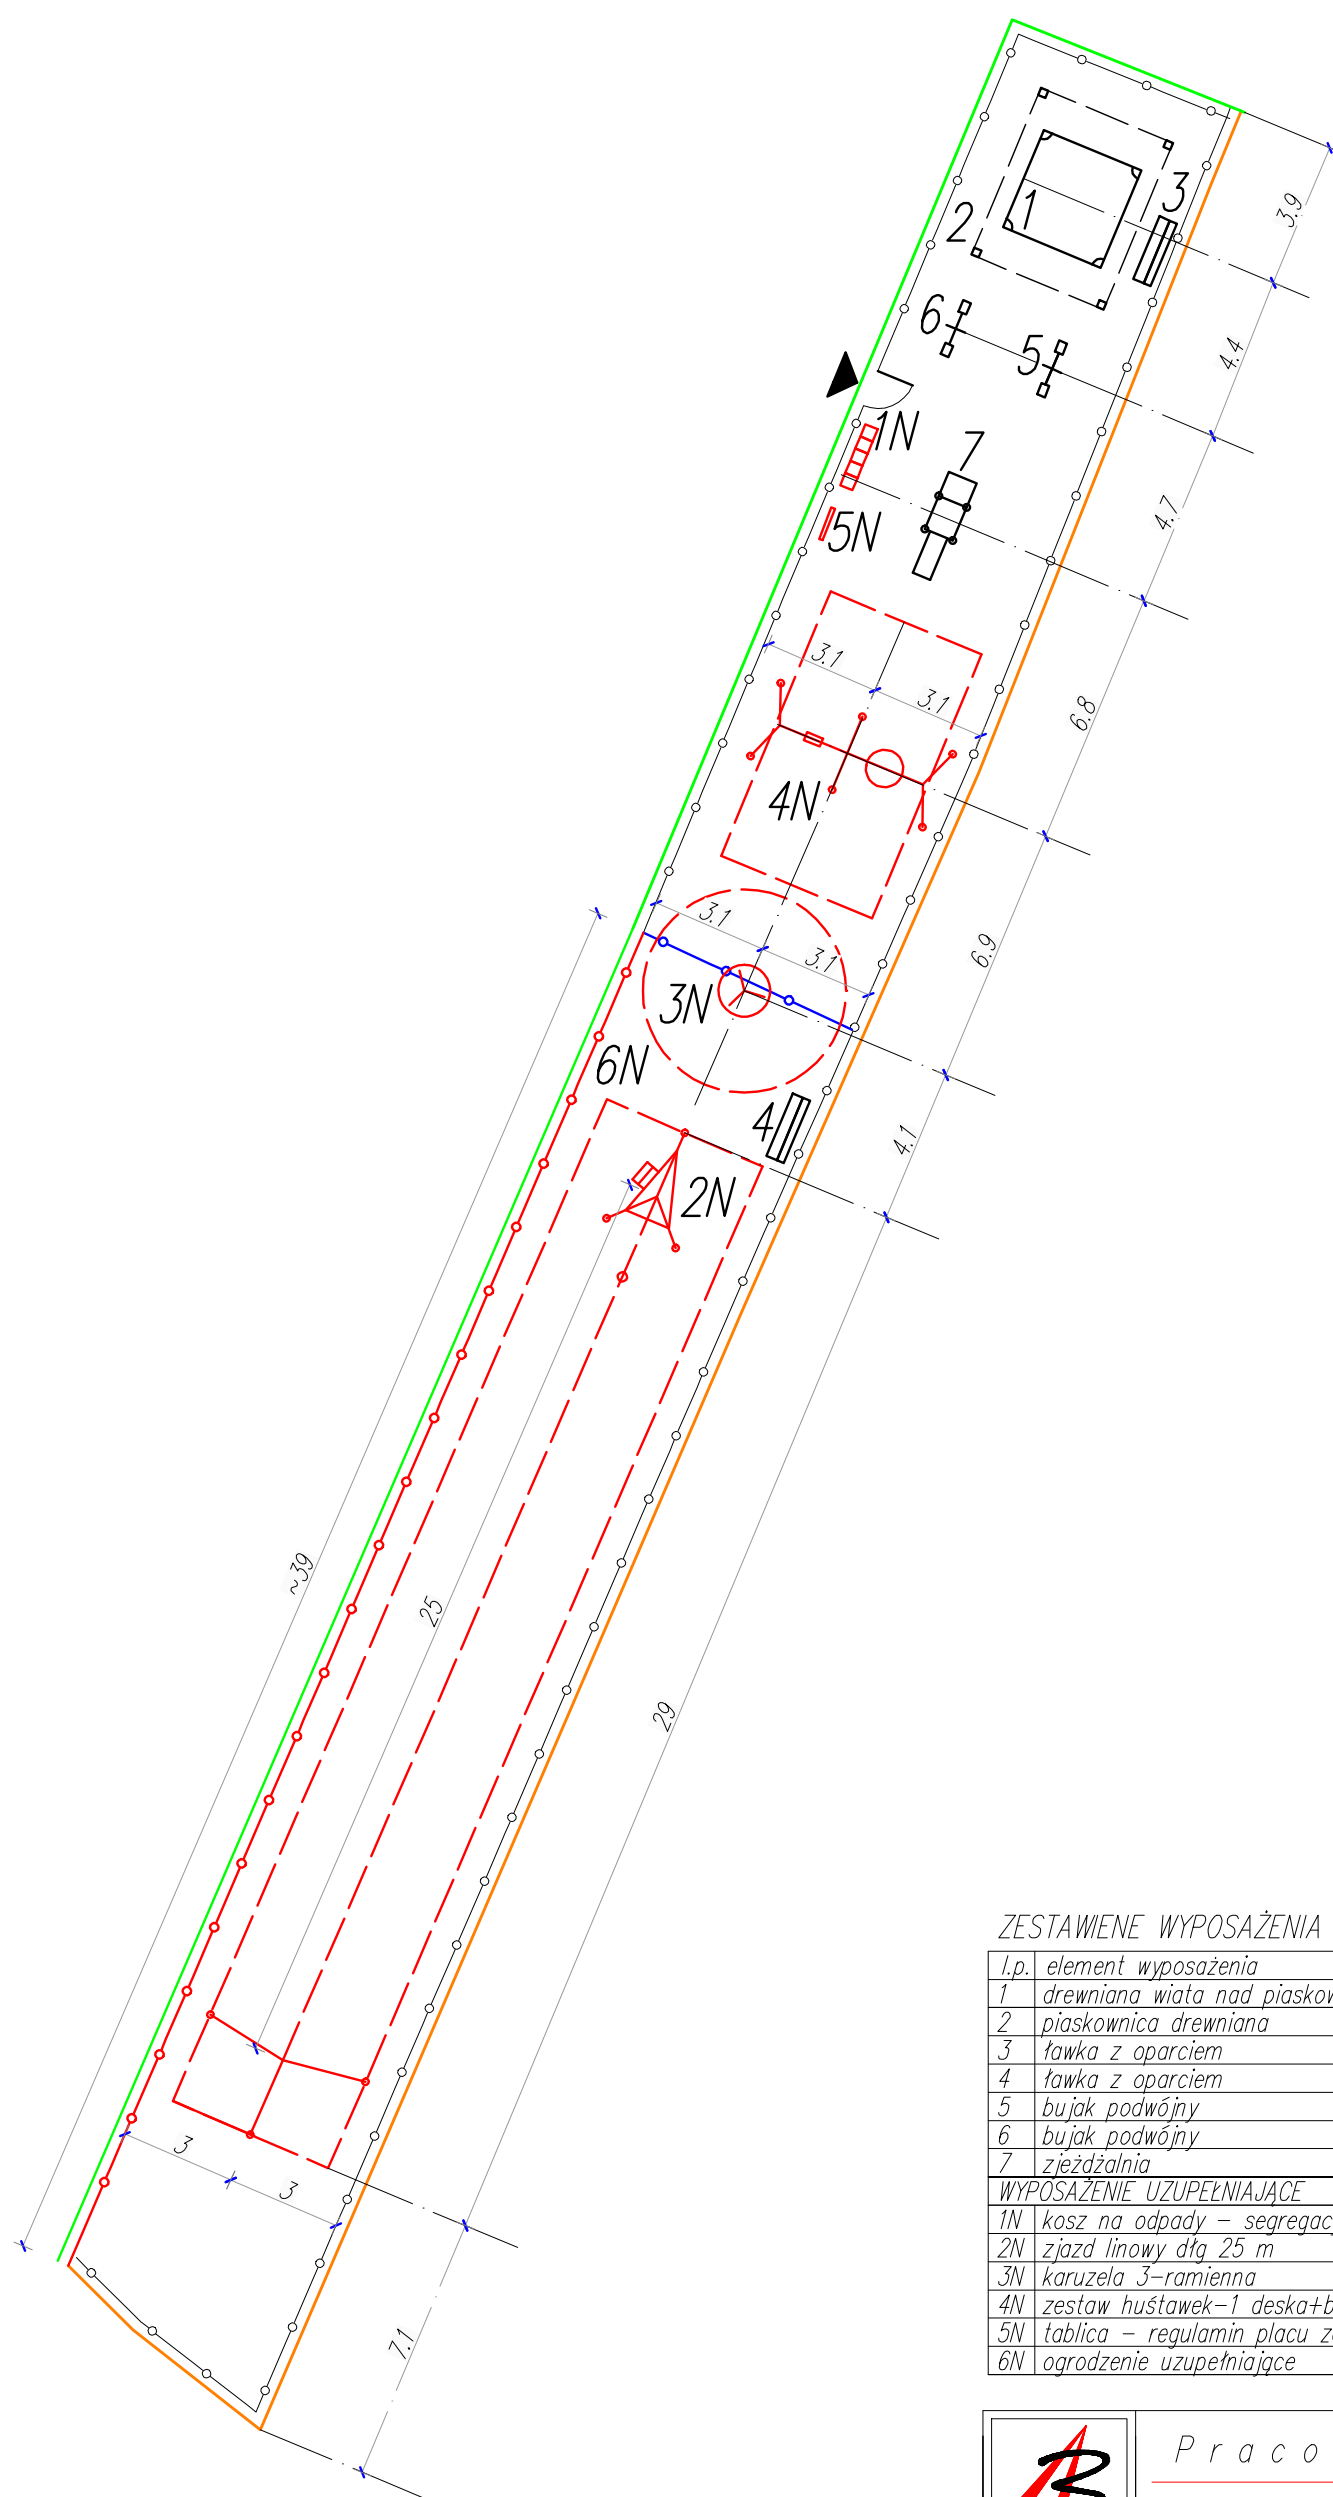


ZESTAWIENE WYPOSAZENIA :

<i>l.p.</i>	<i>element wyposażenia</i>	<i>dłgxszerxwys [cm]</i>	<i>stan</i>
1	<i>drewniana wiata nad piaskownicą</i>	<i>480x380x250</i>	<i>do konserwacji</i>
2	<i>piaskownica drewniana</i>	<i>280x280x30</i>	<i>do konserwacji</i>
3	<i>ławka z oparciem</i>	<i>180x50x70</i>	<i>do konserwacji</i>
4	<i>ławka z oparciem</i>	<i>180x50x70</i>	<i>do konserwacji</i>
5	<i>buszki podwójny</i>	<i>150x30x80</i>	<i>do zachowania</i>
6	<i>buszki podwójny</i>	<i>150x30x80</i>	<i>do zachowania</i>
7	<i>zjeżdżalnia</i>	<i>280x100x100</i>	<i>do zachowania</i>

WYPOSAŻENIE UZUPEŁNIAJĄCE

1N	kosz na odpady – segregacja	35x35x90x5frakcji	1 kpl.	nowy
2N	zjazd linowy dłg. 25 m	450x2900x250	1 kpl	nowy
3N	karuzela 3-ramienna	sr.120x100	1 szt	nowy
4N	zestaw huśtawek–1 deska+bocianie gniazdo	210x420x250	1 kpl	nowy
5N	tabela – regulamin placu zabaw	80x10x190	1 szt	nowy
6N	opodzenie uzupełniające	dłg. 39m, h=100cm	1 kpl	nowy

LEGENDA DO OZNACZEŃ GRAFICZNYCH :

	GRANICA DZIAŁKI NR EWID. 474
	ZAKRES OPRACOWANIA
	PROJ. URZĄDZENIA PLACU ZABAW
	DO ZACHOWANIA – KONSERWACJI



Pracownia A3 arch. Mirella Dziedzicka

58 – 500 Jelenia Góra • ul. Sudecka 95/1 • tel. 691 088 122
mirelladziejdzicka@gmail.com

temat opracowania :	MODERNIZACJA PLACU ZABAW na fragmencie działki nr ewid. 474 obręb 0010 Wojcieszycy
---------------------	---

lokalizacja :	020609_2 STARA KAMIENICA, obręb 0010 WOJCIESZYCE nr ewid. działki 474
---------------	--

Projektant :	arch. Mirella Dziedzicka		podpis:
	upr. 524/01/DUW	w specj. architekt. do proj. bez ogr.	

rysunek :	stadium :	skala rys.	data :	numer rys.
PLAC ZABAW – RZUT	ZGL.	1:200	28.03.2024	4

rysunek :	stadium :	skala rys.	data :	numer rys.
PLAC ZABAW – RZUT	ZGL.	1:200	28.03.2024	4