

Województwo: dolnośląskie  
Powiat: karłowski


Jednostka ewidencyjna: 020609\_2, Stara Kamienica  
Obręb ewidencyjny: 0005 KROMONÓW

Mapa Zasadnicza

Skala 1:500

00.6642.4825-2023

Przebieg linii rozgraniczającej obręb 251/3 z terenem majątkiem państwowym zasobu Kromonów, Stara Kamienica	
Dział prowadzący planistyczny zasób planistyczny i kartograficzny	
Nazwa materiału zasobu	
Identyfikator ewidencyjny materiału zasobu	PL-2664-7188
Data wykonania kopii	Z WP 2023 AL-COSITY
Imię, nazwisko i podpis osoby reprezentującej organa samorządową	

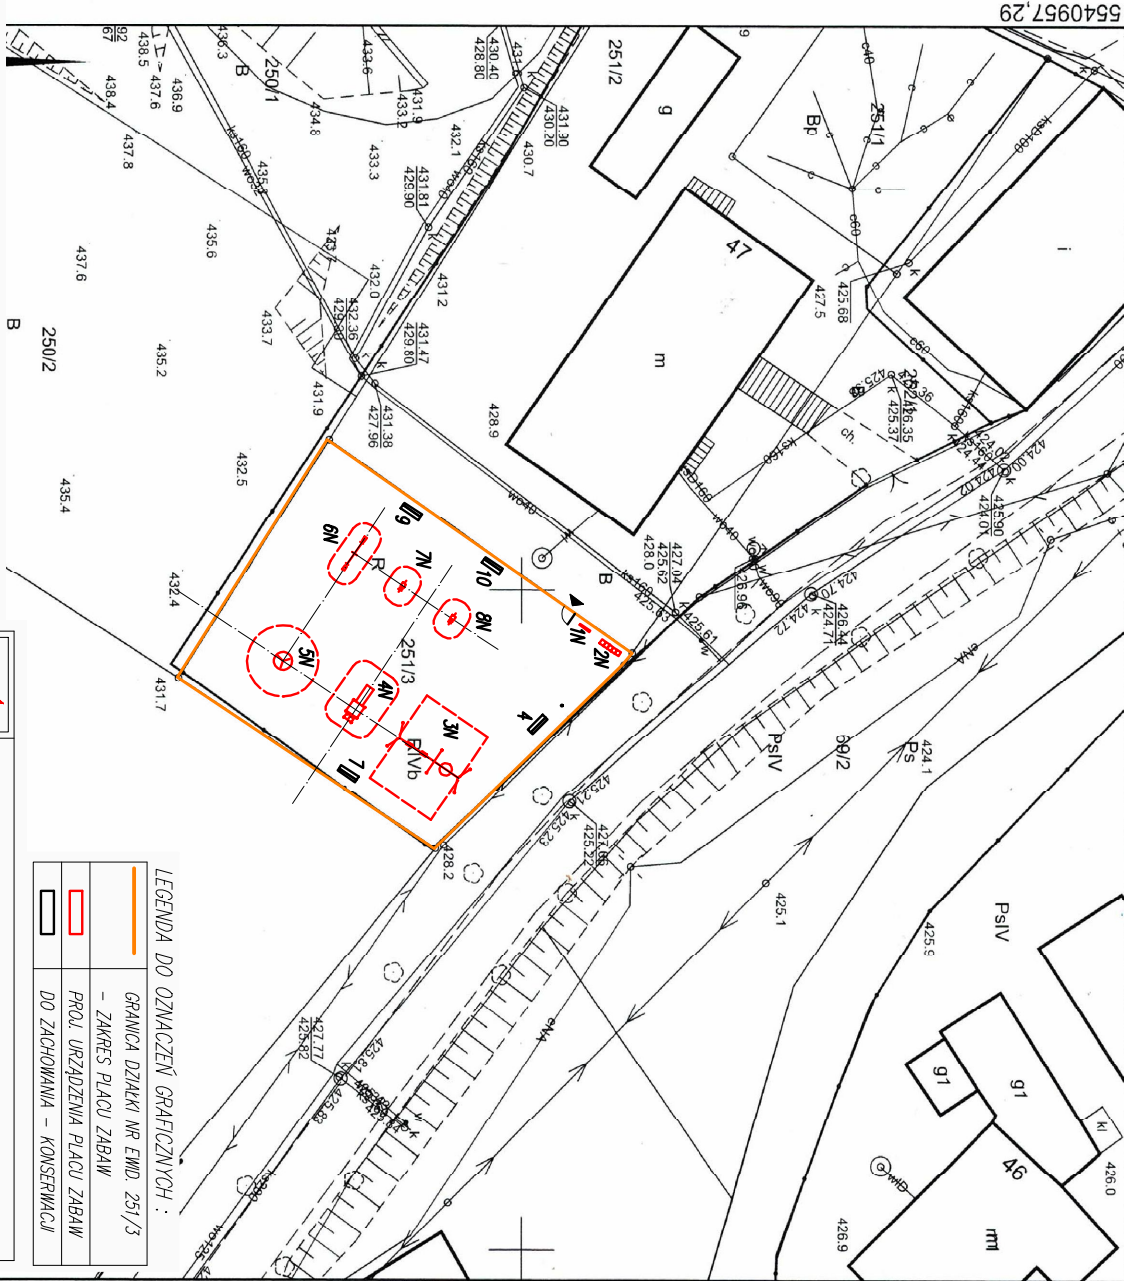

LEGENDA DO OZNACZEŃ GRAFICZNYCH :

	GRANICA DZIAŁKI NR EWID. 251/3 - ZAKRES PLACU ZABAW
	PROJ. URZĄDZENIA PLACU ZABAW DO ZACHOWANIA - KONSERWACJI

ZESTAWIENIE WYPOSAŻENIA :

Lp.	element wyposażenia	długość x wys. (cm)	stosunek
4	ławka z oparciem	160x40x80	do konserwacji
7	ławka z oparciem	160x40x80	do konserwacji
9	ławka z oparciem	160x40x80	do konserwacji
10	ławka z oparciem	160x40x80	do konserwacji
WYPOSAŻENIE UZIEBIENIAŁE			
1N	tabliczka - regulamin placu zabaw	80x10x90	1 szt. nowy
2N	kosz na odpady - segregacja	35x35x90,5	1 kpl. nowy
3N	zestaw huśtawek - 2 deski+bocianie gniazdo	210x620x250	1 kpl. nowy
4N	leżadło/bocian o wys. zjazdu 120cm z wieżą	100x300x250	1 kpl. nowy
5N	huśtawka 3-formienną	5x120x100	1 szt. nowy
6N	huśtawka wolna dojeżdżacza "konik"	300x30x100	1 szt. nowy
7N	biujsk sprężynowy - motor	100x30x90	1 szt. nowy
8N	biujsk sprężynowy - konik	80x30x90	1 szt. nowy

Pracownia A3 arch. Mirella Dziedzicka	
58 - 500 Jelenia Góra • ul. Sułewska 99/1 • tel. 691 008 122	
miedziadziedzicka@gmail.com	
Temat opracowania : MODERNIZACJA PLACU ZABAW	
no działce nr ewid. 251/3 obręb 0005 KROMONÓW	
Lokalizacja : 020609_2 STARA KAMIENICA, obręb 0005 KROMONÓW	
nr ewid. działki 251/3	
Projektant : arch. Mirella Dziedzicka	
upr. 524/01/DUW	
w specj. architek. DS-0905	
do proj. zast. w. skala rys.	
rysunek : PLAC ZABAW - LOKALIZACJA	
MODERNIZACJA	
ZGL. 1:500	
data : 28.03.2024	
numer rys. 3	