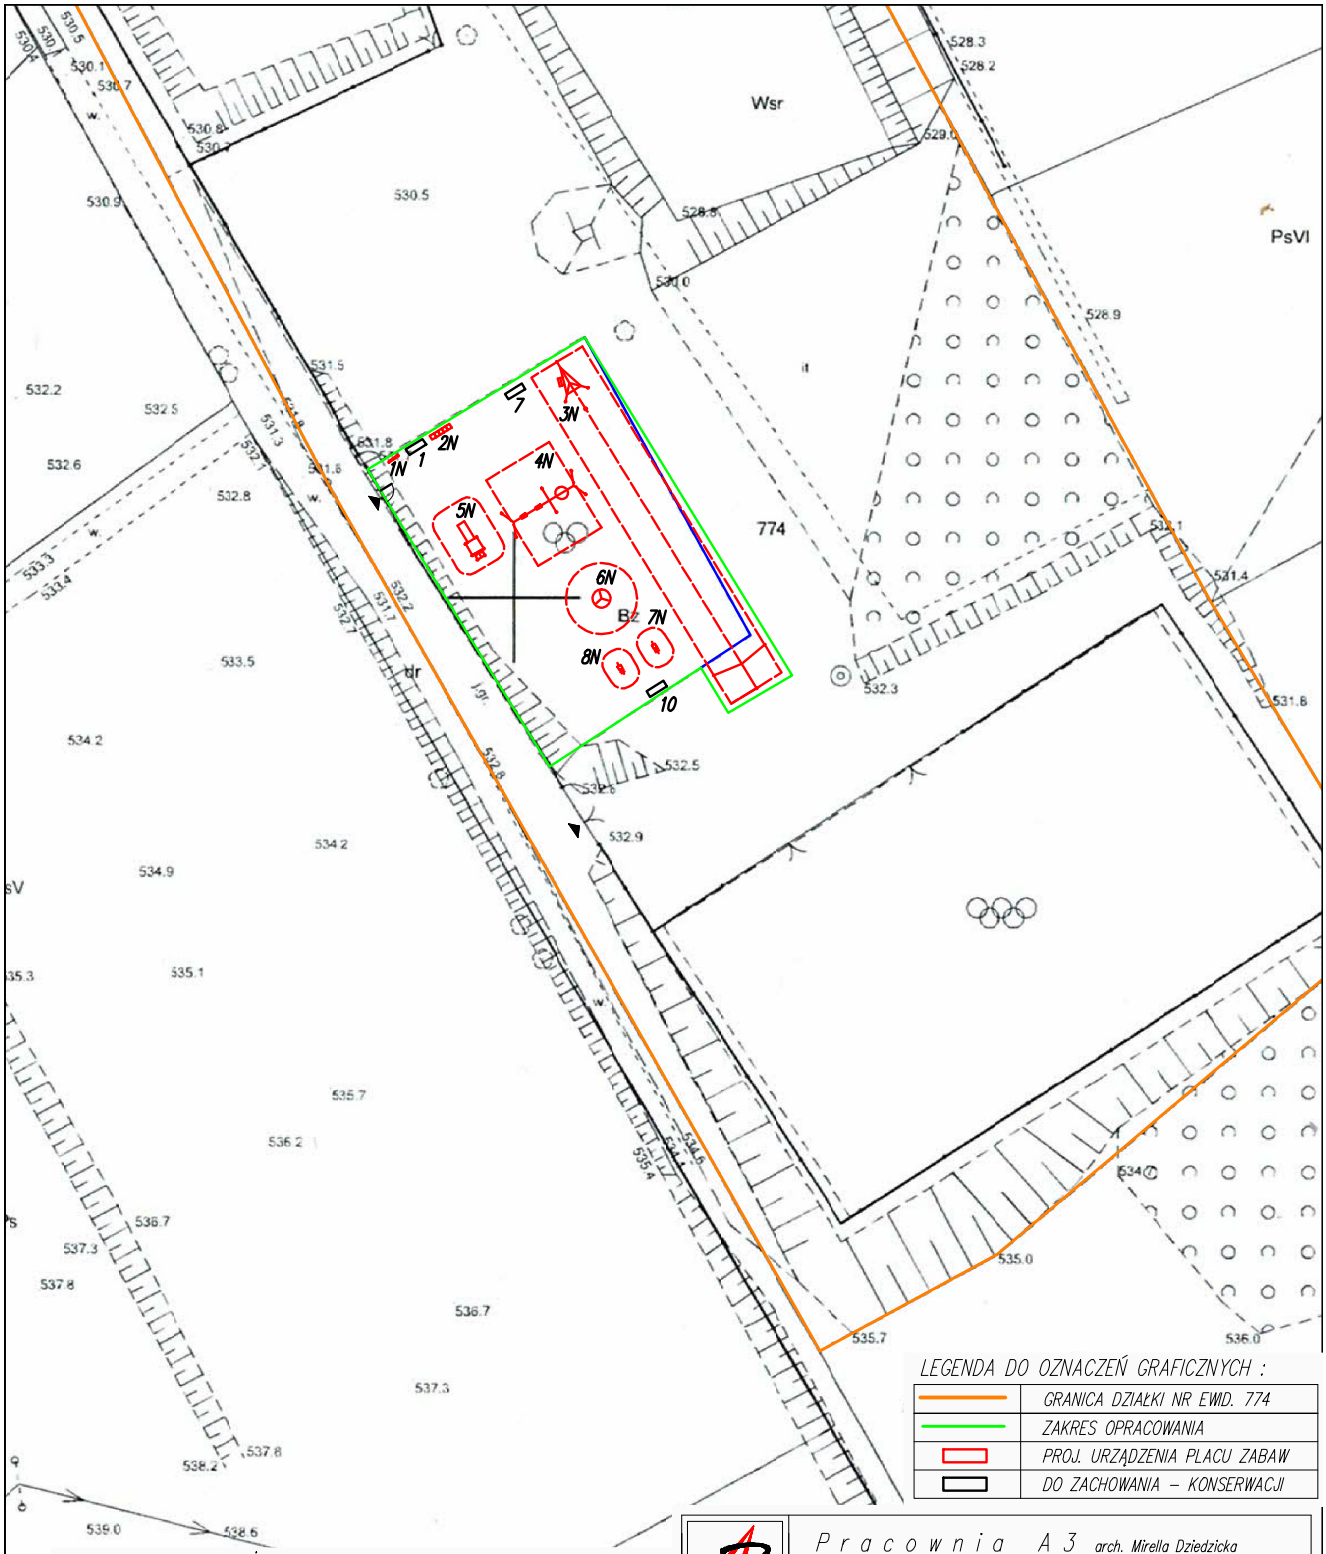

LEGENDA DO OZNACZEŃ GRAFICZNYCH :

	GRANICA DZIAŁKI NR EWID. 774
	ZAKRES OPRACOWANIA
	PROJ. URZĄDZENIA PLACU ZABAW
	DO ZACHOWANIA – KONSERWACJI

ZESTAWIENIE WYPOSAŻENIA :

l.p.	element wyposażenia	dłgxszerxwys [cm]	stan	
1	ławka z oparciem	180x50x70	do konserwacji	
7	ławka z oparciem	180x50x70	do konserwacji	
10	ławka z oparciem	180x50x70	do konserwacji	
WYPOSAŻENIE UZUPEŁNIAJĄCE				
1N	tablica – regulamin placu zabaw	80x10x190	1 szt	nowy
2N	kosz na odpady – segregacja	35x35x90x5frakcji	1 kpl.	nowy
3N	zjazd linowy dłg 25 m	450x2900x250	1 kpl	nowy
4N	zestaw huśtawek–2deski+bocianie gniaz.	210x620x250	1 kpl	nowy
5N	zjeżdżalnia o wys. zjazdu 120cm z wieżą	100x300x250	1 kpl	nowy
6N	karuzela 3–ramienna	śr.120x100	1 szt	nowy
7N	bujak sprężynowy – motor	100x30x90	1 szt	nowy
8N	bujak sprężynowy – konik	80x30x90	1 szt	nowy

Pracownia A 3 arch. Mirella Dziedzicka
58 – 500 Jelenia Góra • ul. Sudecka 95/1 • tel. 691 088 122
mirelladziedzicka@gmail.com

temat opracowania :	MODERNIZACJA PLACU ZABAW na fragmencie działki nr ewid. 774 obręb 0004 Kopaniec			
lokalizacja :	020609_2 STARA KAMIENICA, obręb 0004 KOPANIEC nr ewid. działki 774			
Projektant :	arch. Mirella Dziedzicka		podpis:	
	upr. 524/01/DUW w specjal. architekt. do proj. bez ogran.	DS–0905		
rysunek : PLAC ZABAW – MODERNIZACJA	stadium : ZGŁ.	skala rys. 1:500	data : 28.03.2024	numer rys. 3a