

Województwo: dolnośląskie
Powiat: karłowski

Jednostka ewidencyjna: 020609_2, Stara Kamienica
Obręb ewidencyjny: 0005 KROMONÓW

Mapa Zasadnicza

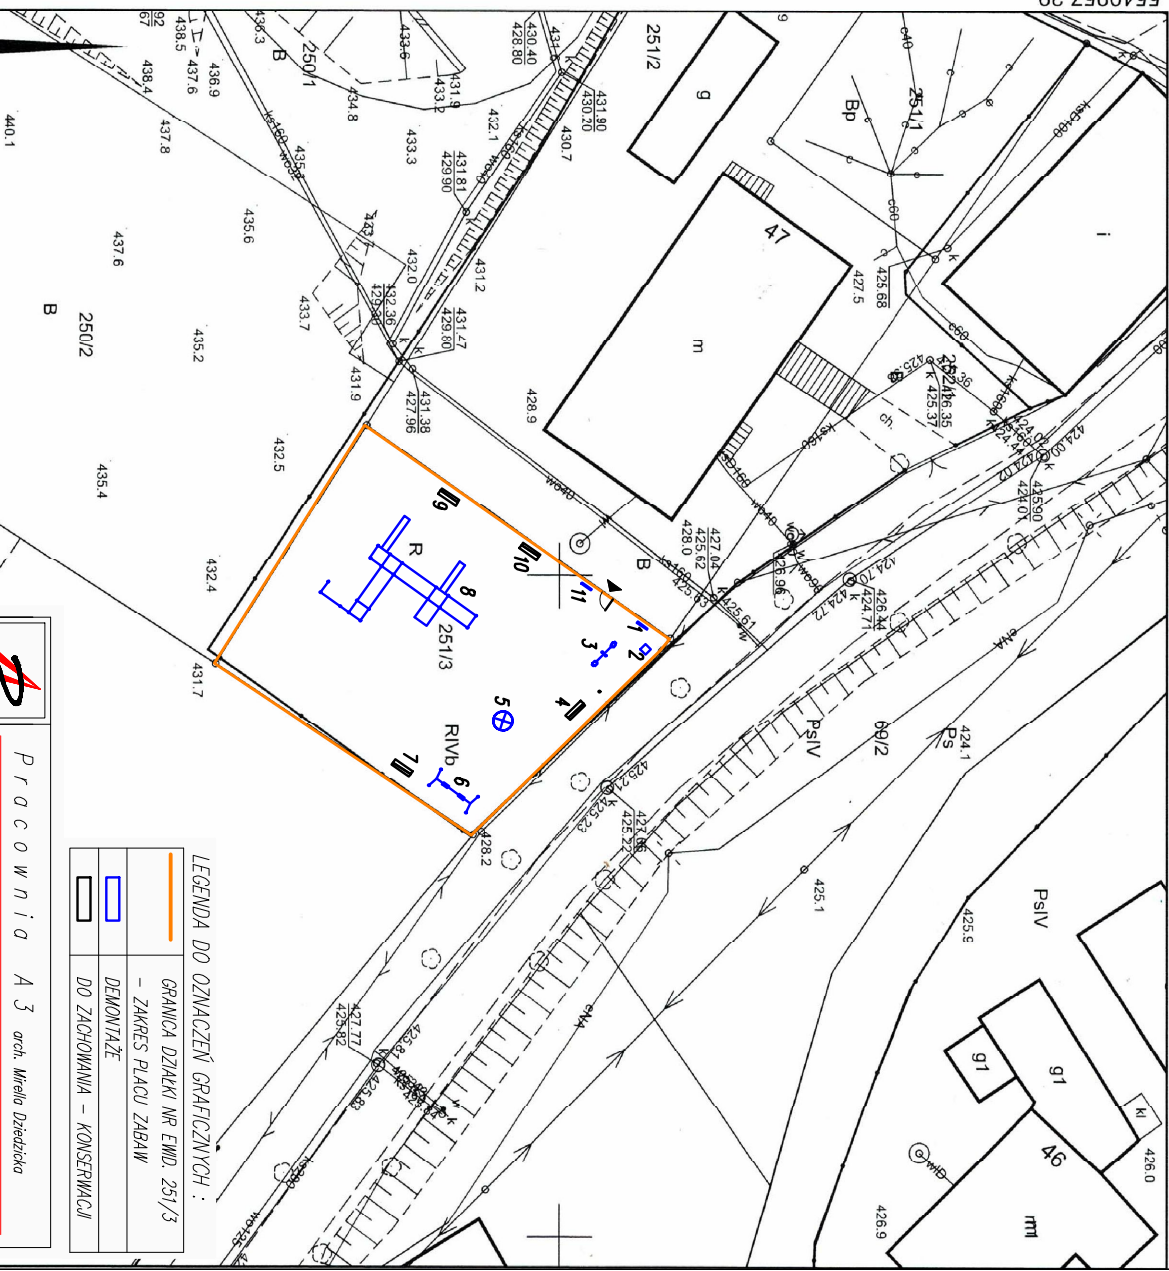
Skala 1:500





OD. 6642.4825-2023

Projektanta: S.G. Projektowanie i opł. z tytułu materiałów projektowych z zasobu własnego i kadry technicznej	SIARUSIA KARŁOWSKI
Urząd prowadzący planowany zasób planacyjny i kartograficzny	
Nazwa materiału zasobu	
Identyfikator ewidencyjny materiału zasobu	PL P2644-7788
Data wykonania kopii	Z up. 2023 A12-0517Y
Imię, nazwisko i podpis osoby reprezentującej organ	Anna Winczyńska


5639995.90

5639995.90



LEGENDA DO OZNACZEŃ GRAFICZNYCH :
 GRANICA DZIAŁKI NR EWID. 251/3
 - ZAKRES PŁACU ZABAW
 DEMONTAŻE
 DO ZACHOWANIA - KONSERWACJI

l.p.	element wyposażenia	dimensiony w cm	słowno
1	tablica informacyjna	80x5x190	do demontażu
2	kosz na odpady zmieszane	56x56x50	do demontażu
3	hustawka wiązka poręczniza "konik"	300x20x60	do demontażu
4	hustawka z oparciem	160x40x80	do demontażu
5	koruzejka	5x150x70	do demontażu
6	hustawka wiadroława z 2-siedziskami	350x150x220	do demontażu
7	ławka z oparciem	160x40x80	do konserwacji
8	zeszów urzędów wielofunkcyjnych	950x50x300	do demontażu
9	ławka z oparciem	160x40x80	do konserwacji
10	ławka z oparciem	160x40x80	do konserwacji
11	tablica - regulamin placu zabaw	80x15x190	do demontażu

	PRACOWNIA A3 arch. Mirella Dziedzicka
58 - 500 Jelenia Góra • ul. Sudecka 95/1 • tel. 691 088 122 mirelledziedzicka@gmail.com	
temat: MODERNIZACJA PŁACU ZABAW	
opracowanie: na podstawie nr ewid. 251/3 obręb 0005 KROMONÓW	
lokalizacja: 020609_2 STARA KAMIENICA, obręb 0005 KROMONÓW nr ewid. działki: 251/3	
Projektant: arch. Mirella Dziedzicka	podpis:
upr. 524/01/DUIW w specj. architek. DS-0805 do proj. bez opm. składow. rzs.	data: 28.03.2024
rysunek: PŁAC ZABAW - LOKALIZACJA	numer rzs. 2
SIŁA ISTNIENIA	ZGL. 1:500