


Proszę zwracać się z prośbą o wypożyczenie kopii z treści materiału państwowego zasobu geodezyjnego i kartograficznego	
Organ prowadzący państwową zasobę geodezyjną i kartograficzną	STAROSTA KARKONOSKI
Nazwa materiału zasobu	
Identyfikator ewidencyjny materiału zasobu	PL-PELU-7729
Data wykonania kopii	Z UP 2023-12-04
Imię, nazwisko i podpis osoby reprezentującej organ	Joanna Cwiczyska

Województwo: dolnośląskie  
Powiat: karkonoski  
Jednostka ewidencyjna: 020609\_2, Stara Kamienica  
Obręb ewidencyjny: 0004 KOPANIEC

Mapa Zasadnicza

Skala 1:1000

OD: 664-4825. 2023 5639114.06

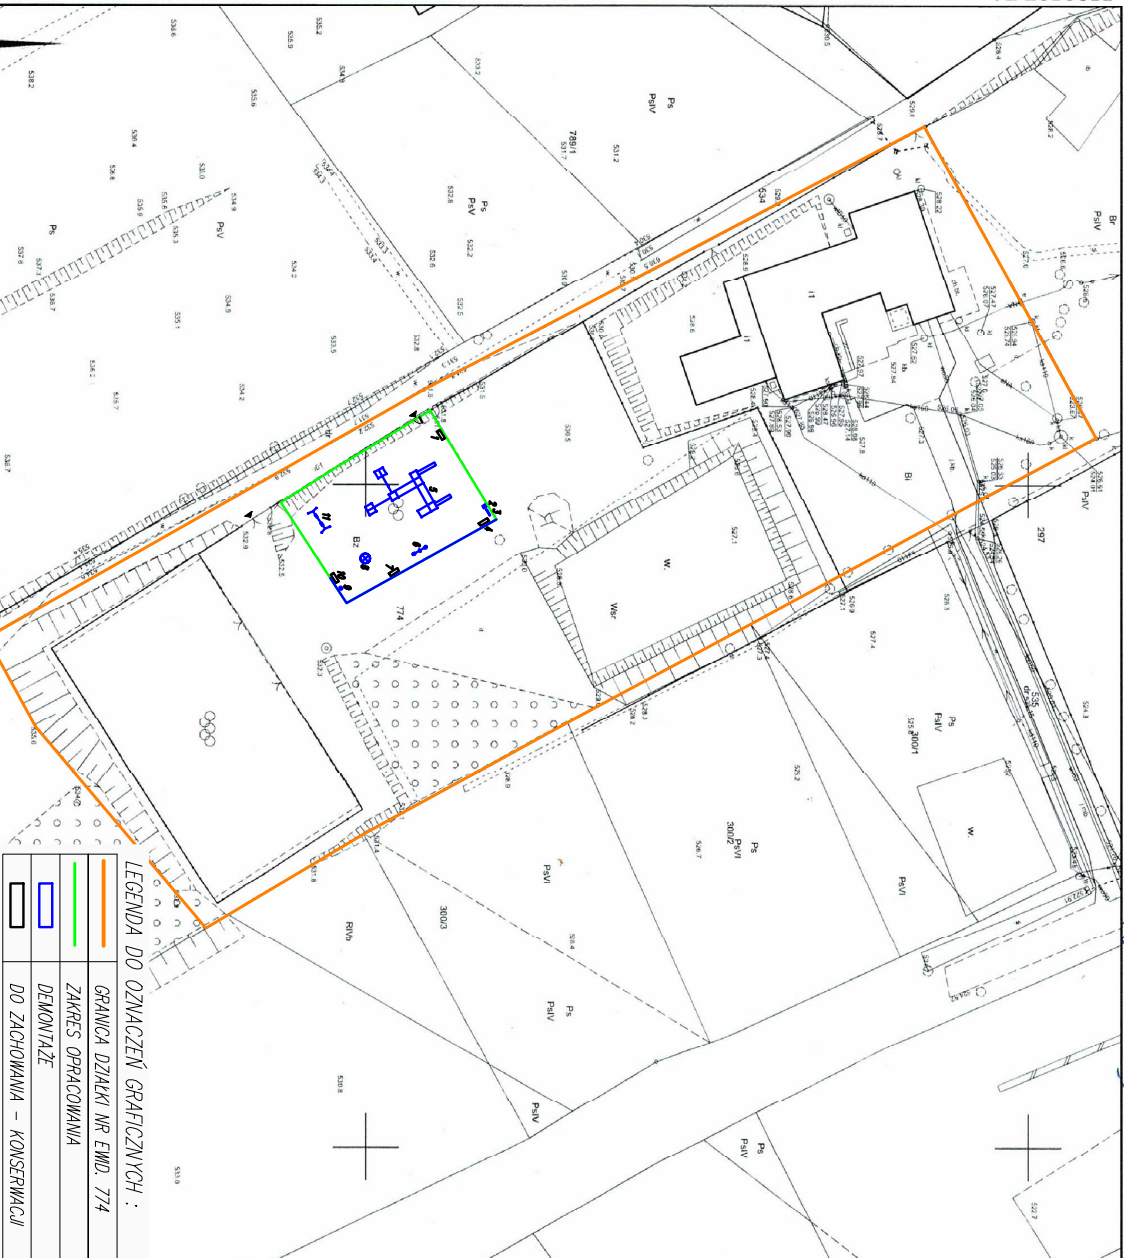

LEGENDA DO OZNACZEŃ GRAFICZNYCH :

	GRANICA DZIAŁKI NR EMD. 774
	ZAKRES OPRACOWANIA
	DEMONTAŻ
	DO ZACHOWANIA – KONSERWACJA

ZESTAWIENIE WYPOSAŻENIA :

l.p.	element wyposażenia	dimensiony [cm]	stan zużycia
1	ławka z oparciem	180x50x70	do konserwacji
2	kosz na odpady	40x40x60	do demontażu
3	tablica – regulamin placu zabaw	80x10x190	do demontażu
4	ławka z oparciem	180x50x70	do konserwacji
5	obłok zestaw urządzeń	1250x940x350	do demontażu
6	ławka z oparciem	250x50x60	do demontażu
7	ławka z oparciem	180x50x70	do demontażu
8	karuzela	sr. 50 cm/ 90cm	do demontażu
9	kosz na odpady zmieszane	180x50x70	do demontażu
10	ławka z oparciem	350x150x220	do demontażu
11	ławka z oparciem	350x150x220	do demontażu



Pracownia A3 arch. Mirella Dziędzicka  
58 – 500 Jelenia Góra • ul. Sudecka 95/1 • tel. 691 088 122  
mireladietdzicka@gmail.com

temat : MODERNIZACJA PLACU ZABAW  
opracowanie : na fragmente działki nr ewid. 774 obręb 0004 Kopaniec  
lokalizacja : 020609\_2 STARA KAMIENICA, obręb 0004 KOPANIEC  
nr ewid. działki 774

Projektant :

arch. Mirella Dziędzicka

Wzrost 174 cm

Wzrost 174 cm

podpis

rysunek : PLAC ZABAW – STAN ISTNIEJĄCY

Wzrost 174 cm

Wzrost 174 cm

numer rys.

5538527,71