


RZUT LOKALU NR 5
II PIĘTRO
1:75
INSTALACJA C.O.

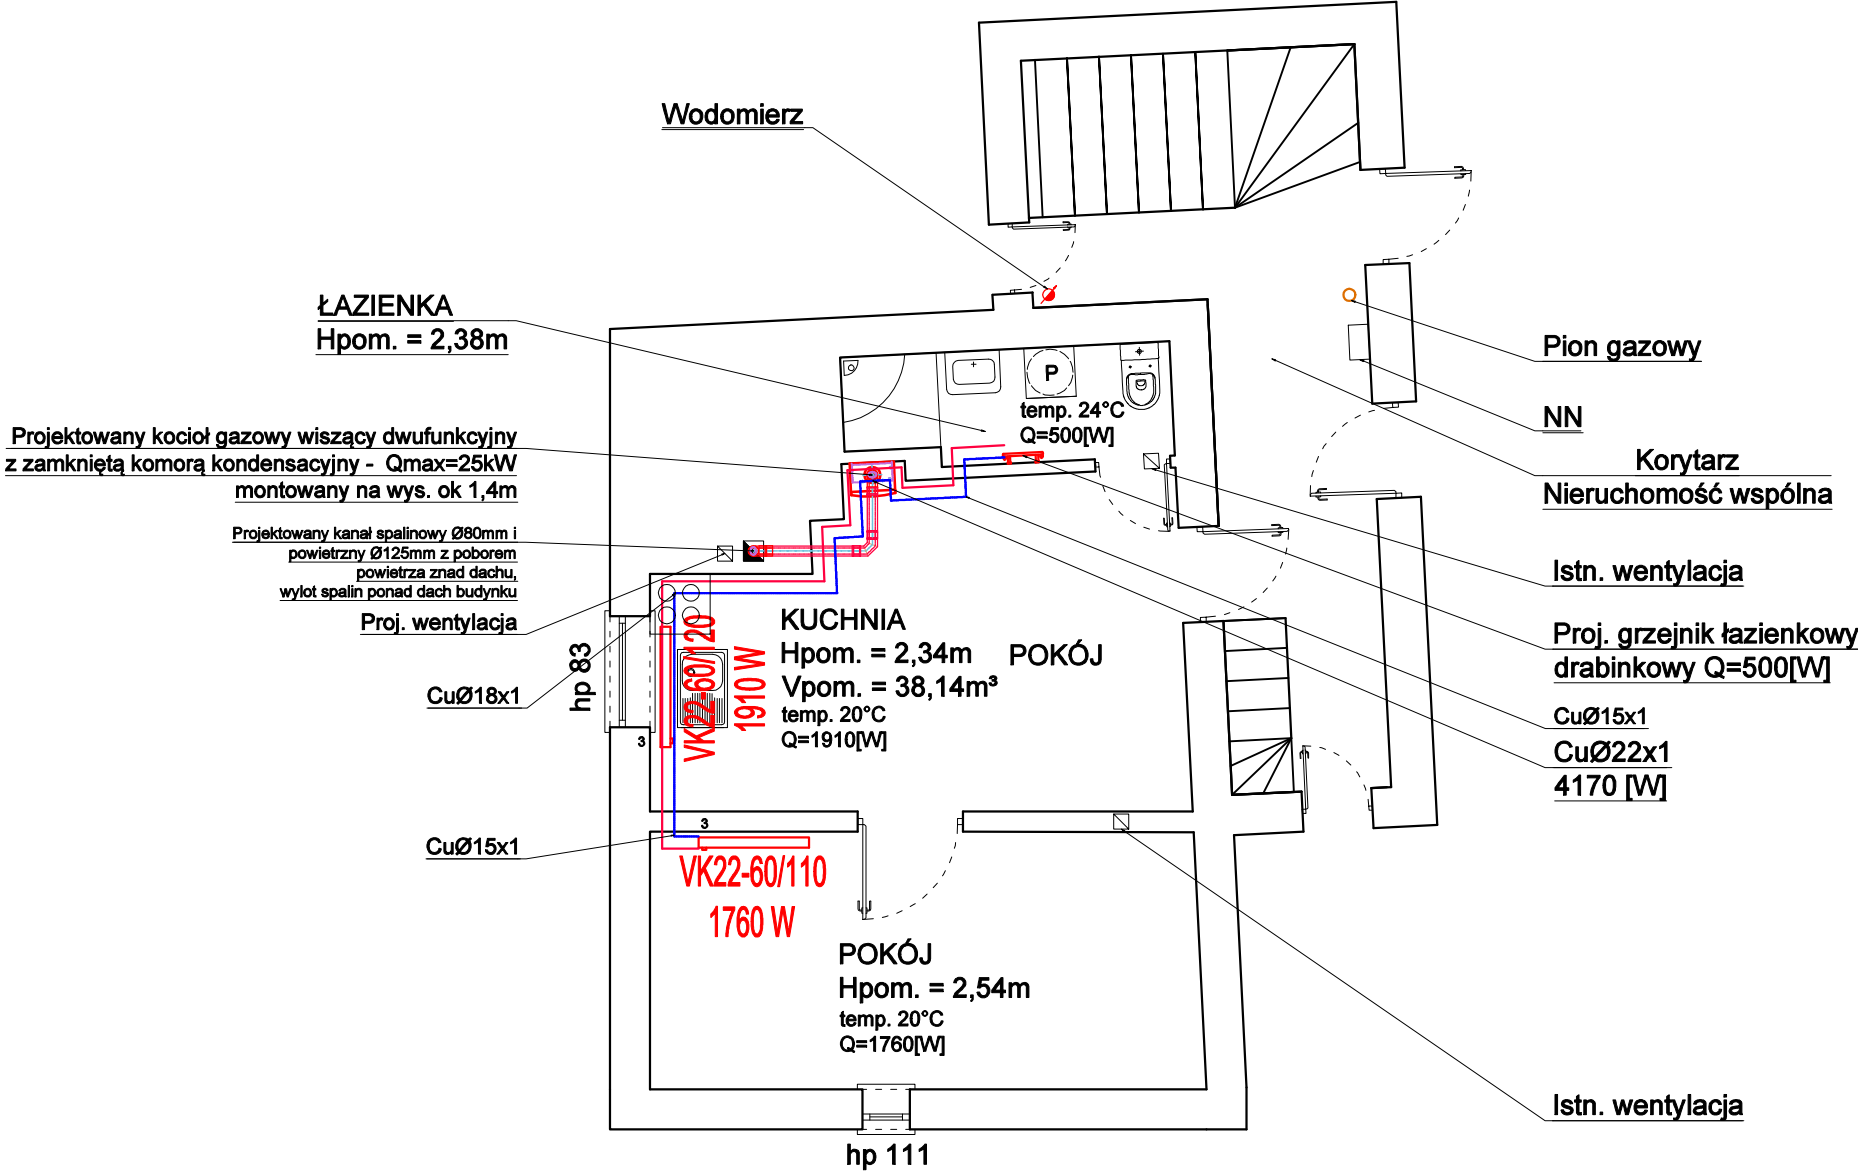

LEGENDA:

— proj. instalacja c.o. - zasilanie

— proj. instalacja c.o. - powrót

UWAGA:

1.Przewody zasilania i powrotu prowadzić nad posadzką ze spadkiem i=3‰ w kierunku kotła

Biuro projektowo-usługowe ALLprojekt ul. Stary Rynek 8/4a, 65-106 Zielona Góra		tel: 669478726 allprojekt@wp.pl	
OBIEKT:	LOKAL MIESZKALNY KONSTYTUCJI 3 MAJA 3 M5 ZIELONA GÓRA DZIAŁKA NR 169 OBRĘB NR 0030		BRANŻA: INST. SANITARNE
			SKALA 1:75
INWESTOR:		Miasto Zielona Góra Zakład Gospodarki Mieszkaniowej	
TYTUŁ RYSUNKU:		DATA:	
RZUT LOKALU-INSTALACJA C.O.		02.2021	
PROJEKTANT: (INSTALACJE SANIT.)	mgr inż. Marek Karasz LBS/0014/PWOS/15	PODPIS:	NUMER RYSUNKU: 3