


# AKSONOMETRIA GAZU

## 1:50

Projektowany kocioł gazowy wiszący dwufunkcyjny  
z zamkniętą komorą kondensacyjną -  $Q_{max}=25kW$   
montowany na wys. ok 1,4m

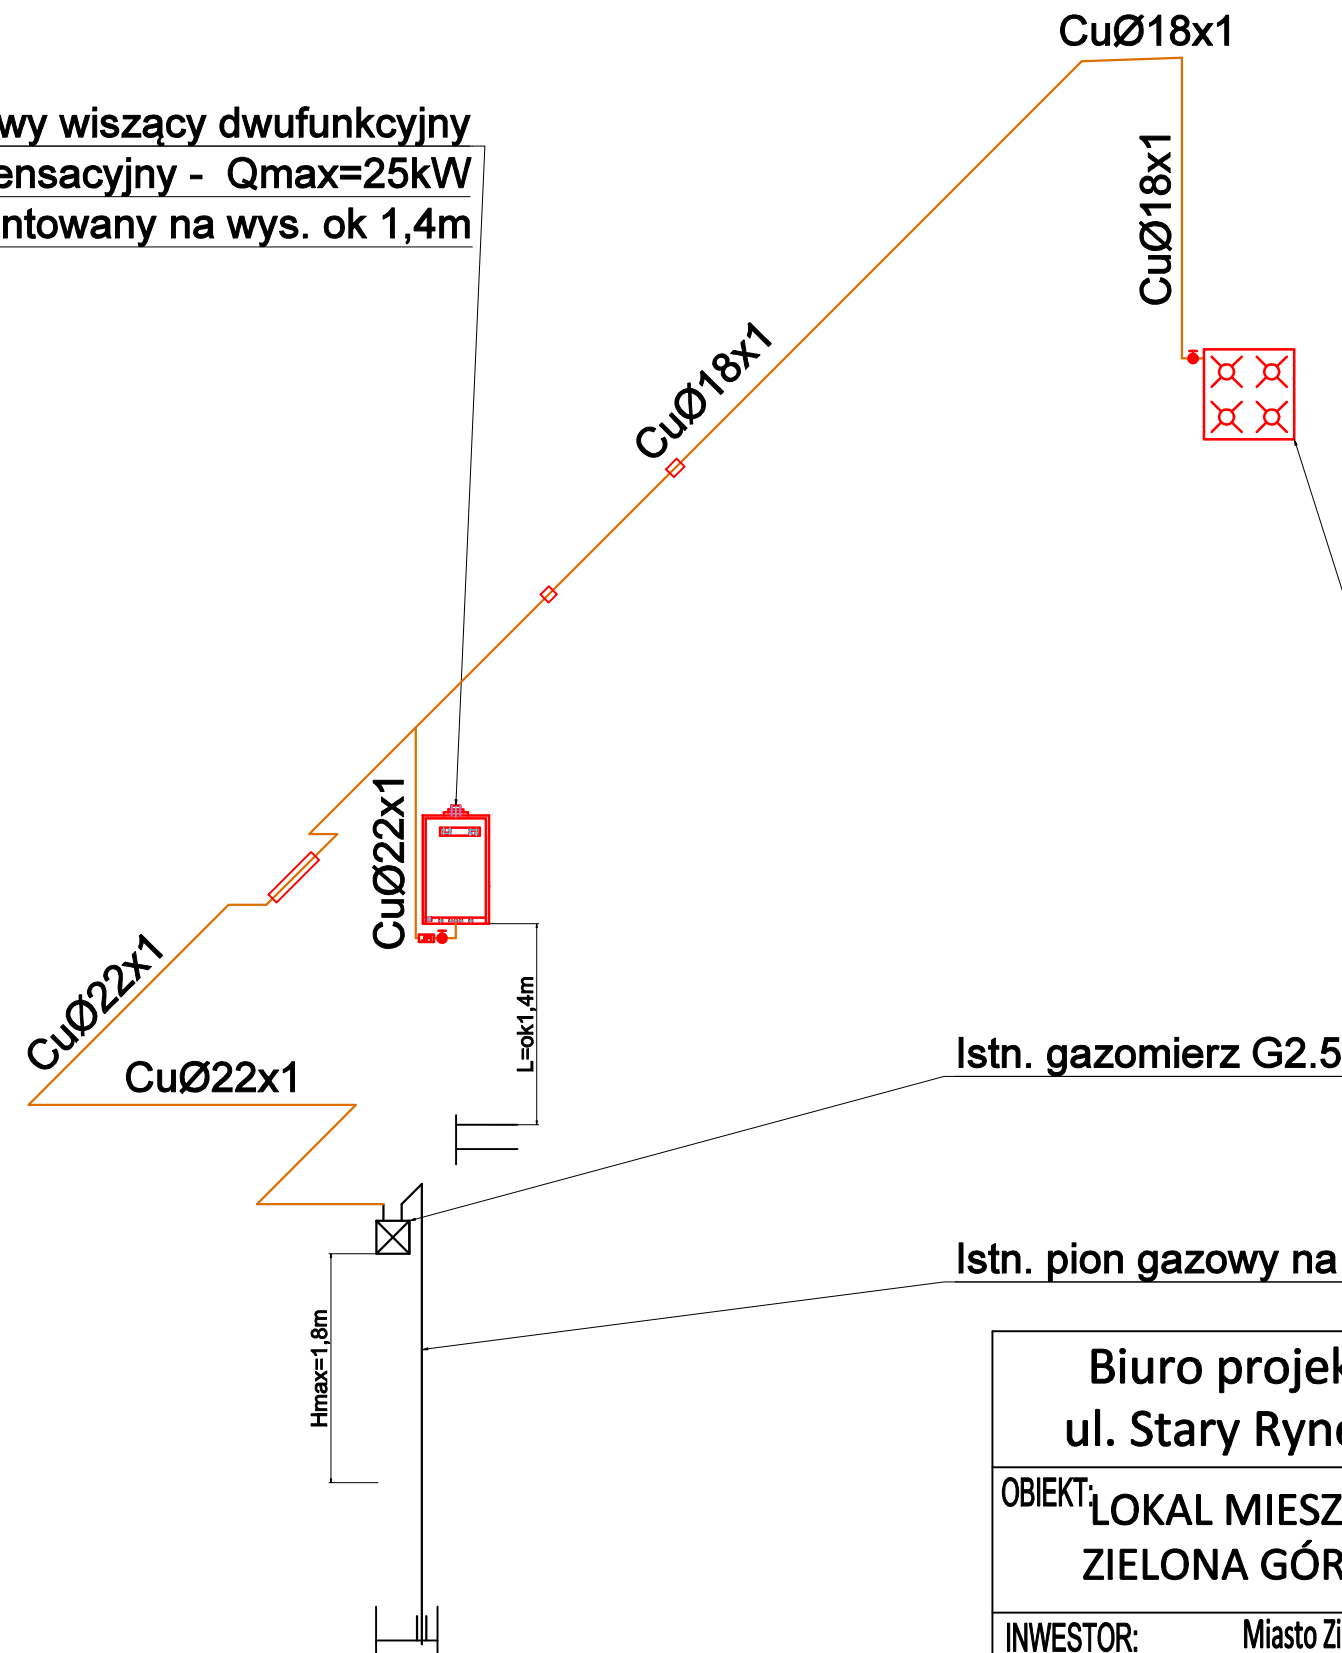

### LEGENDA:

- proj. instalacja gazowa
- istn. instalacja gazowa

Proj. kuchenka  
gazowa 4-palnikowa

Biuro projektowo-usługowe ALLprojekt ul. Stary Rynek 8/4a, 65-106 Zielona Góra			tel: 669478726 allprojekt@wp.pl
OBIĘKT: LOKAL MIESZKALNY KONSTYTUCJI 3 MAJA 3 M1 ZIELONA GÓRA DZIAŁKA NR 169 OBRĘB NR 0030			BRANŻA: INST. SANITARNE
INWESTOR: Miasto Zielona Góra Zakład Gospodarki Mieszkaniowej			SKALA 1:50
TYTUŁ RYSUNKU: <b>AKSONOMETRIA GAZU</b>			DATA: 02.2021
PROJEKTANT: (INSTALACJE SANIT.)	mgr inż. Marek Karasz LBS/0014/PWOS/15	PODPIS:	NUMER RYSUNKU: <b>12</b>