


**RZUT LOKALU NR 5
II PIĘTRO
1:75
STAN ISTNIEJĄCY
ELEMENTY DO
DEMONTAŻU**

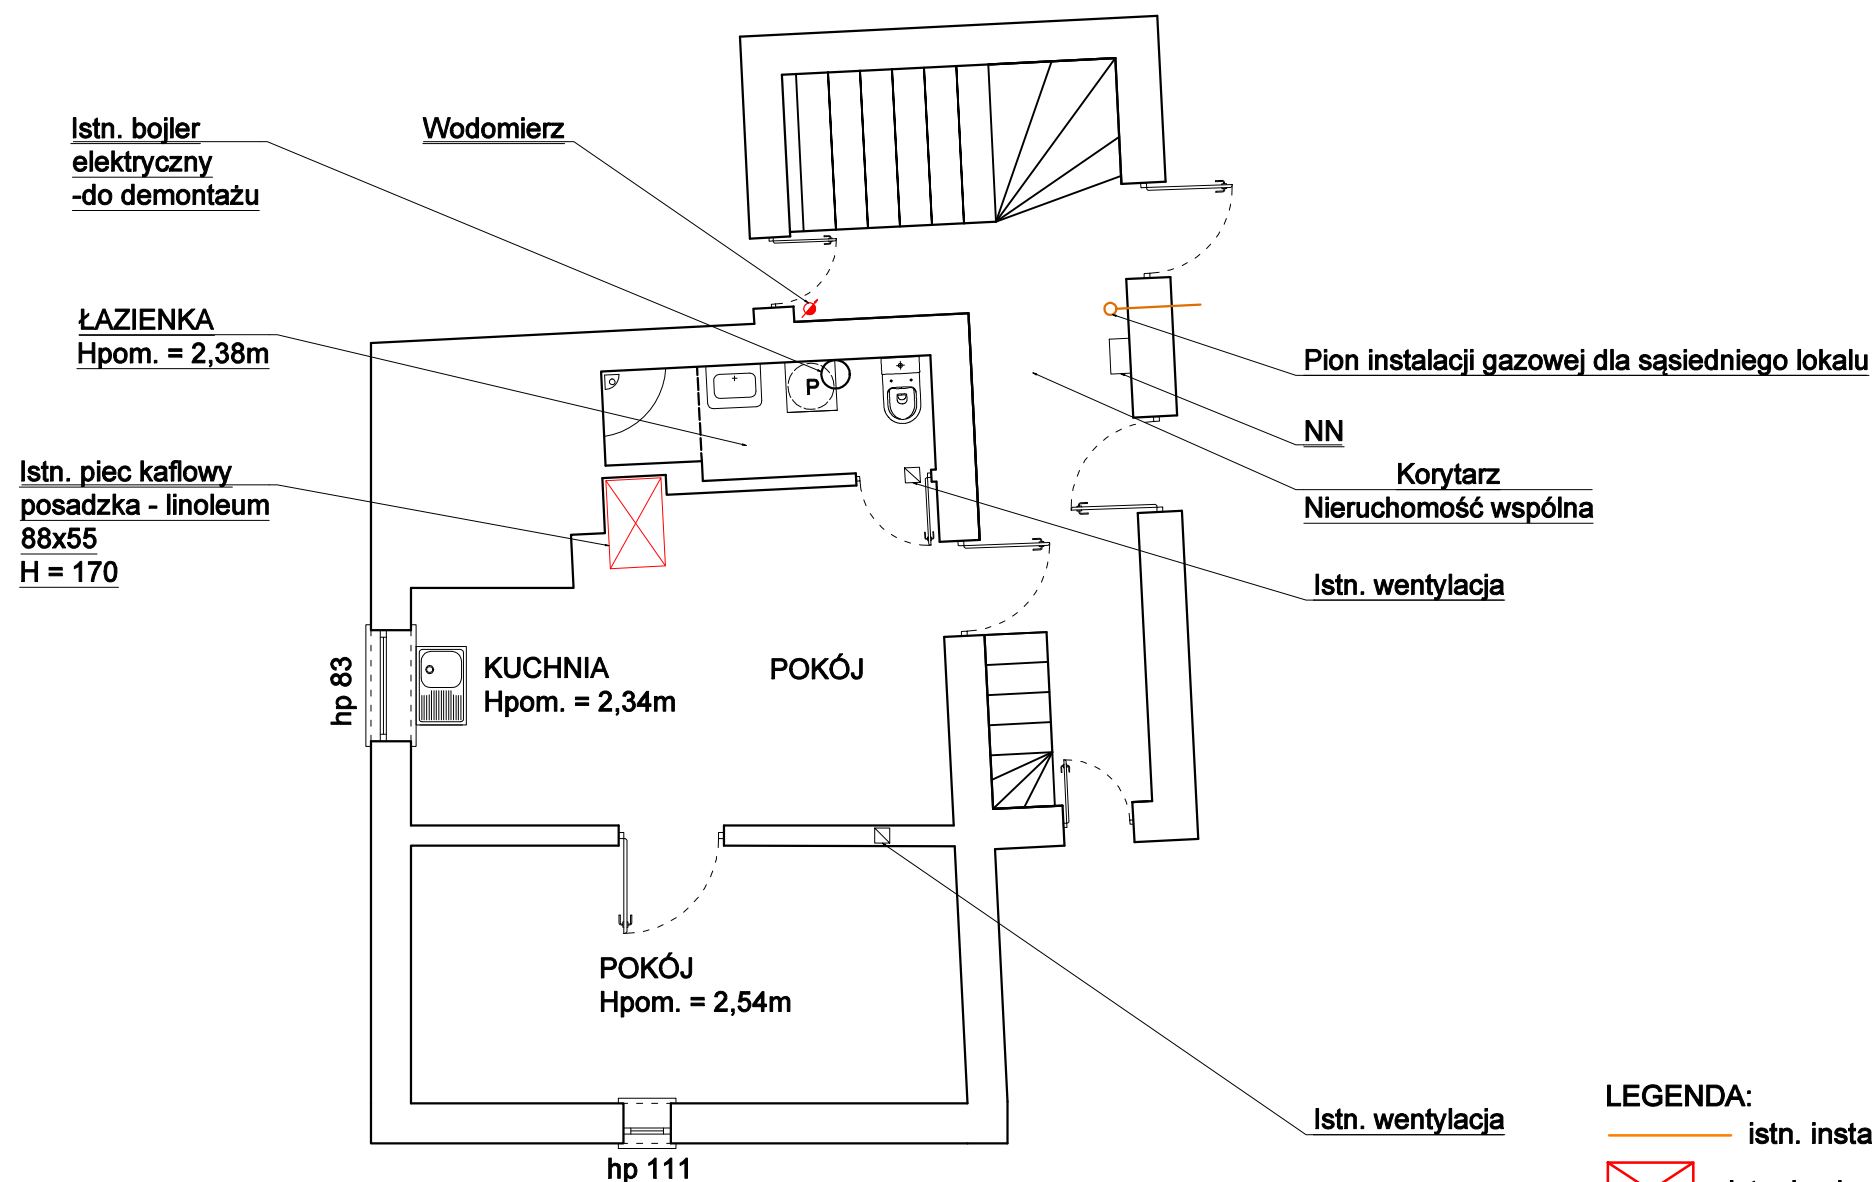

LEGENDA:

- istn. instalacja gazowa - do demontażu
- ⊗ istn. kuchenka kaflowa - do demontażu

Biuro projektowo-usługowe ALLprojekt ul. Stary Rynek 8/4a, 65-106 Zielona Góra			tel: 669478726 allprojekt@wp.pl
OBIEKT: LOKAL MIESZKALNY KONSTYTUCJI 3 MAJA 3 M5 ZIELONA GÓRA DZIAŁKA NR 169 OBRĘB NR 0030			BRANŻA: INST. SANITARNE
INWESTOR: Miasto Zielona Góra Zakład Gospodarki Mieszkaniowej			SKALA 1:75
TYTUŁ RYSUNKU: RZUT LOKALU-STAN ISTNIEJĄCY			DATA: 02.2021
PROJEKTANT: (INSTALACJE SANIT.)	mgr inż. Marek Karasz LBS/0014/PWOS/15	PODPIS:	NUMER RYSUNKU: 2