


RZUT LOKALU NR 5  
II PIĘTRO  
1:75  
INSTALACJA  
GAZOWA

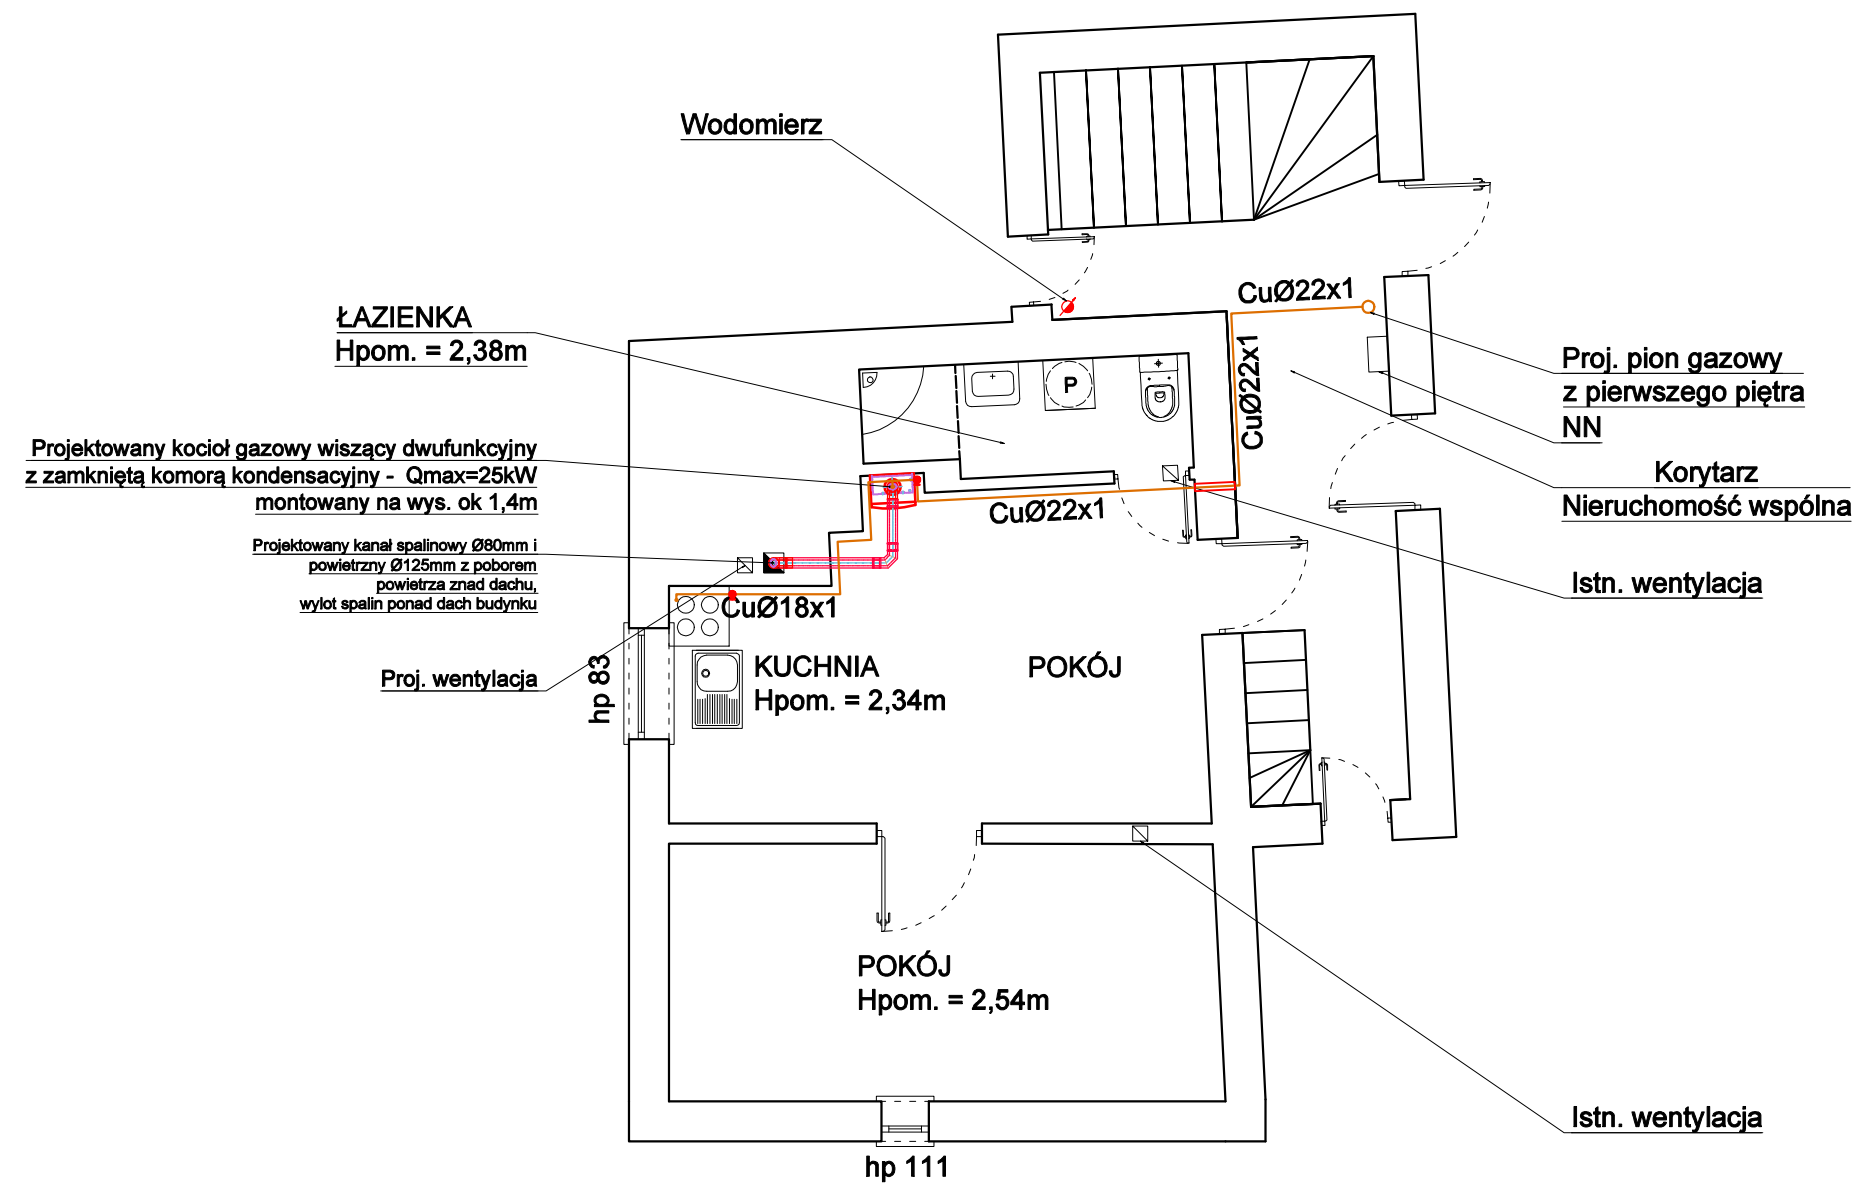

LEGENDA:

— proj. instalacja gazowa

— istn. instalacja gazowa

UWAGA:

1.Skropliny z kotła kondensacyjnego należy odprowadzić do najbliższego odpływu/podejścia kanalizacji sanitarnej - grawitacyjnie lub z zastosowaniem pompki skroplin

2.Odprowadzenie skroplin z kotła gazowego należy zasyfonować

Biuro projektowo-usługowe ALLprojekt ul. Stary Rynek 8/4a, 65-106 Zielona Góra		tel: 669478726 allprojekt@wp.pl	
OBIEKT: LOKAL MIESZKALNY KONSTYTUCJI 3 MAJA 3 M5 ZIELONA GÓRA DZIAŁKA NR 169 OBRĘB NR 0030		BRANŻA: INST. SANITARNE	
INWESTOR: Miasto Zielona Góra Zakład Gospodarki Mieszkaniowej		SKALA 1:75	
TYTUŁ RYSUNKU: RZUT LOKALU-INSTALACJA GAZOWA		DATA: 02.2021	
PROJEKTANT: (INSTALACJE SANIT.)	mgr inż. Marek Karasz LBS/0014/PWOS/15	PODPIS:	NUMER RYSUNKU: 6