



SZCZEGÓŁ

Zabudowa krawężnika betonowego na krawędzi
placu do składowania od strony zieleńca

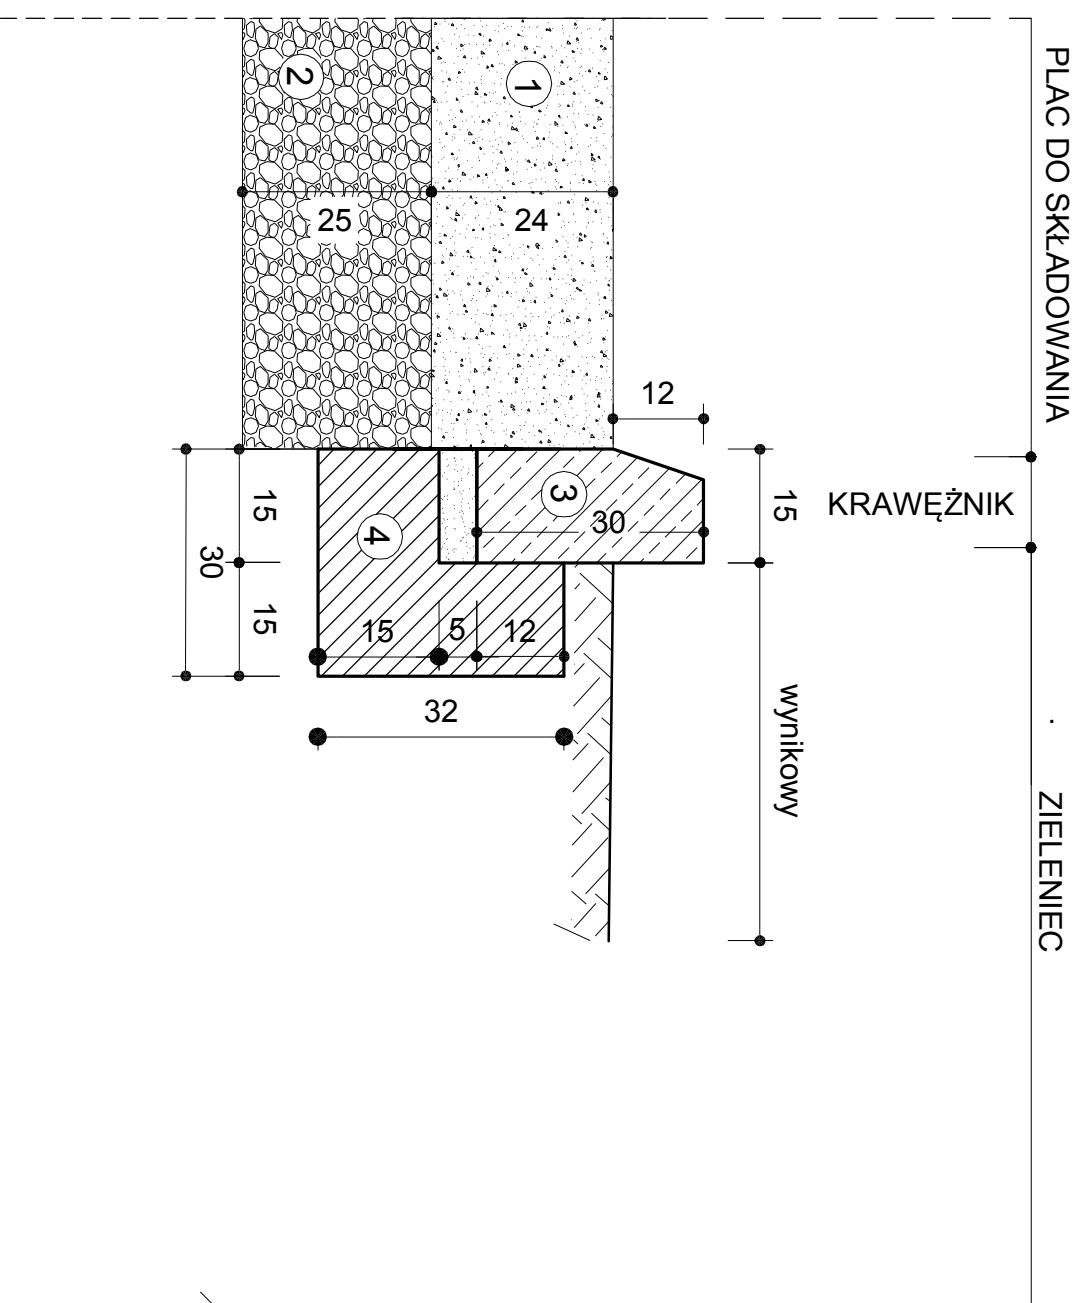

- 1 - Nawierzchnia z mieszanki niezwiązanej z kruszywem C90/3, grub. 0/31,5
- 2 - Podbudowa z mieszanki gruzu budowlanego z kruszywem C90/3, gr. 0/31,5, grub. 40cm
- 3 - Krawężnik betonowy 15x30cm na podsypce cenn. - płaskowej 1:4
- 4 - Ława z betonu C8/10

Nazwa i adres obiektu budowlanego:	BUDOWA PLACU MAGAZYNOWEGO RUR PP DO INSTALACJI WODNYCH, KANALIZACYJNYCH, GAZOWYCH - KONCEPCJA			 Agnieszka Strępczyk, ul. Wincentego Włosa 2 lok. 23 21-440 Świdnik	
Tytuł rysunku:	SZCZEGÓŁY KONSTRUKCYJNE				
Branża:	DROGOWA	NR UPR.:	LUB/0205/POD/16	PODPIS:	FAZA: KONCEPCJA
Projektant:	mgr inż. Agnieszka Strępczyk			DATA: 02.2024	SKALA: 1:10
					NR RYS. D-7