


PRZEMKÓJ A-A

1:50

BLACHA TRAPEZOWA	T - 35
ŁĄTY 50x50/ 500	
KROKWiE	- 8x14
WEŁNA MINERALNA	- 15 cm
STROP AKERMANA	- 23 cm
TYNK CEMENT. WAP.	- 1,5 cm

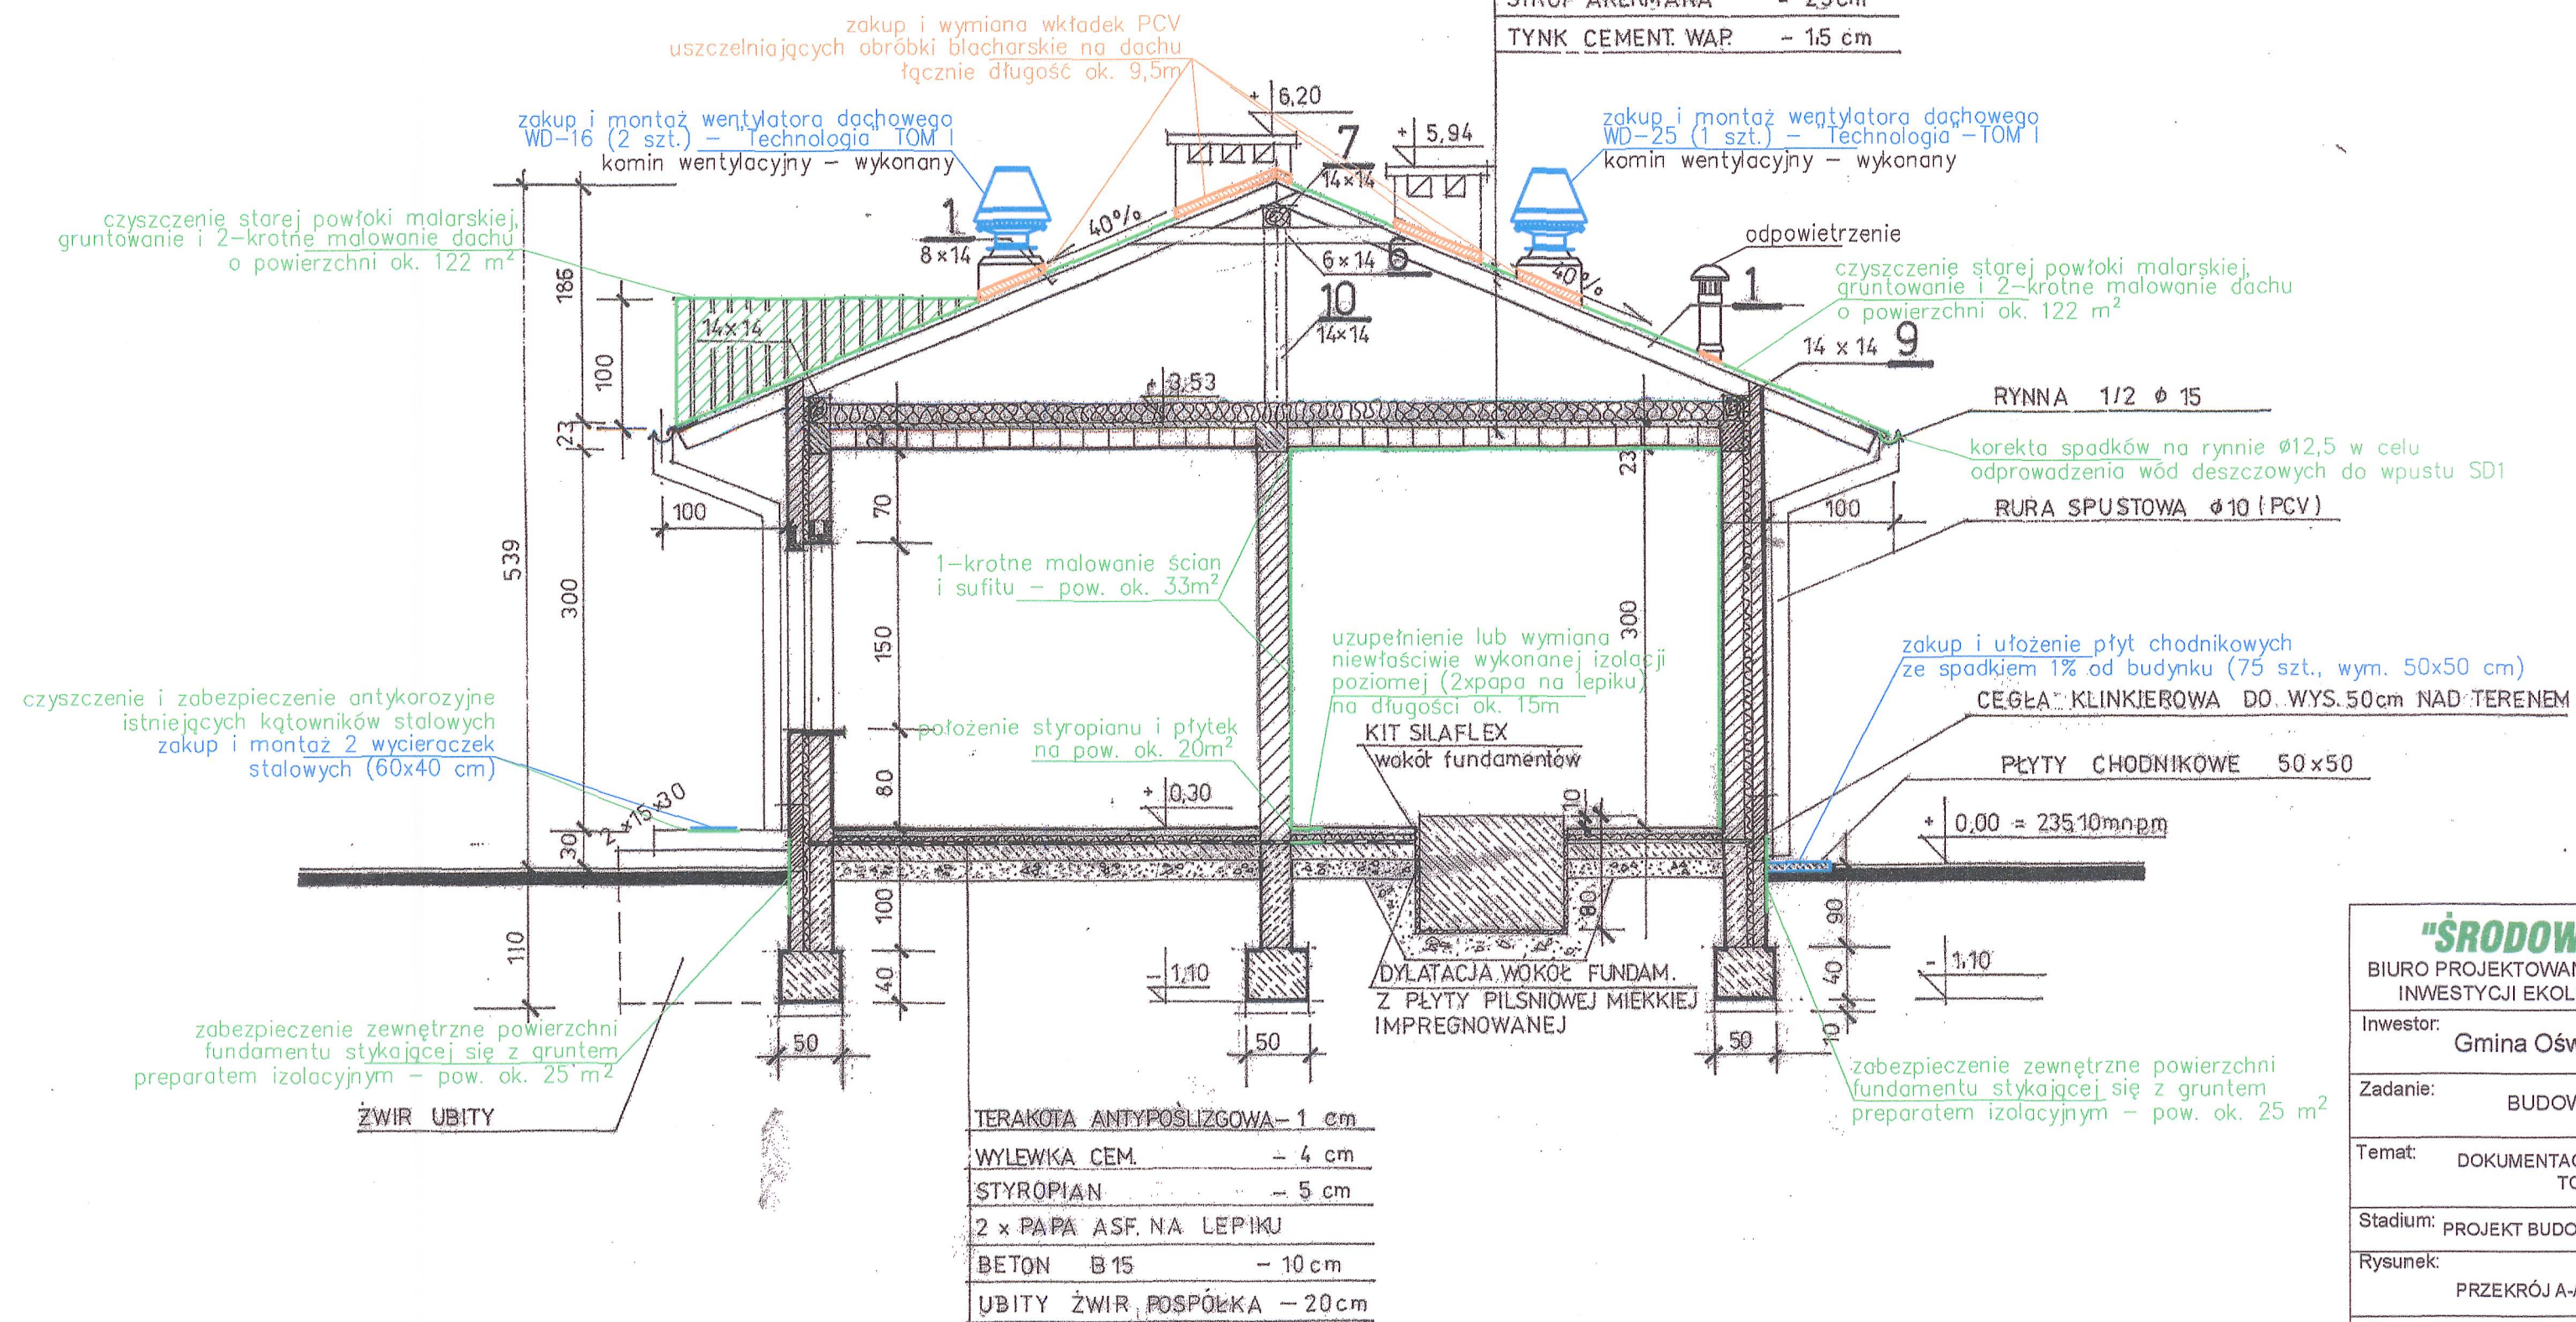

LEGENDA:

- kolorem zielonym zaznaczono elementy przeznaczone do naprawy, renowacji
- kolorem pomarańczowym zaznaczono elementy przeznaczone do wymiany
- kolorem niebieskim zaznaczono brakujące elementy do wykonania, montażu
- kolorem czarnym zaznaczono elementy istniejące, wykonane

"ŚRODOWISKO"		43-300 BIELSKO-BIAŁA ul. HARCERSKA 6a, TEL/FAX: (033) 497-30-08/497-08-46 WWW.SRODOWISKO.COM.PL MAIL: SRODOWISKO@WP.PL	
Inwestor:		Gmina Oświęcim, ul. Zamkowa 12, 32-600 Oświęcim	
Zadanie:		BUDOWA OCZYSZCZALNI ŚCIEKÓW W HARMEŻACH	
Temat:		DOKUMENTACJA PROJEKTOWA - ETAPU KOŃCOWEGO TOM IV - BUDYNEK OBSŁUGOWY	Numer rysunku: IV-4
Stadium: PROJEKT BUDOWLANY		Branża: KONSTRUKCYJNO-BUDOWLANA	
Rysunek:		PRZEKRÓJ A-A ETAP KOŃCOWY - INWENTARYZACJA	Kala: 1:50
Projektował: mgr inż. Teresa Szendol nr upr.bud.BB60/77		Opracował: inż. Bartłomiej Szendol	Opracował: mgr inż. Agnieszka Klus 05.2006
FIRMA "ŚRODOWISKO"		UL.KAMENSKIEGO 1B 43-300 BIELSKO-BIAŁA E-MAIL: SRODOWISKO@GAYHOC.COM TEL/FAX : (033) 411-45-88	Umowa: 95/98
oczyszczalnia ścieków dla m. Harmeże			Nr rysunku: 4-4
Projekt budowlany Branża: Konstrukcyjno-architektoniczna			Kala:
CZ 4-BUDYNEK OBSŁUGOWY			1:50
Przebieg Projektu			Data:
Opis: Projektant: mgr inż. Aleksander Nieszczerowicz mgr inż. Teresa Szendol nr upr.proj. B-B 46/80			11.1998