Gm. SKOCZÓW woj. bielskie

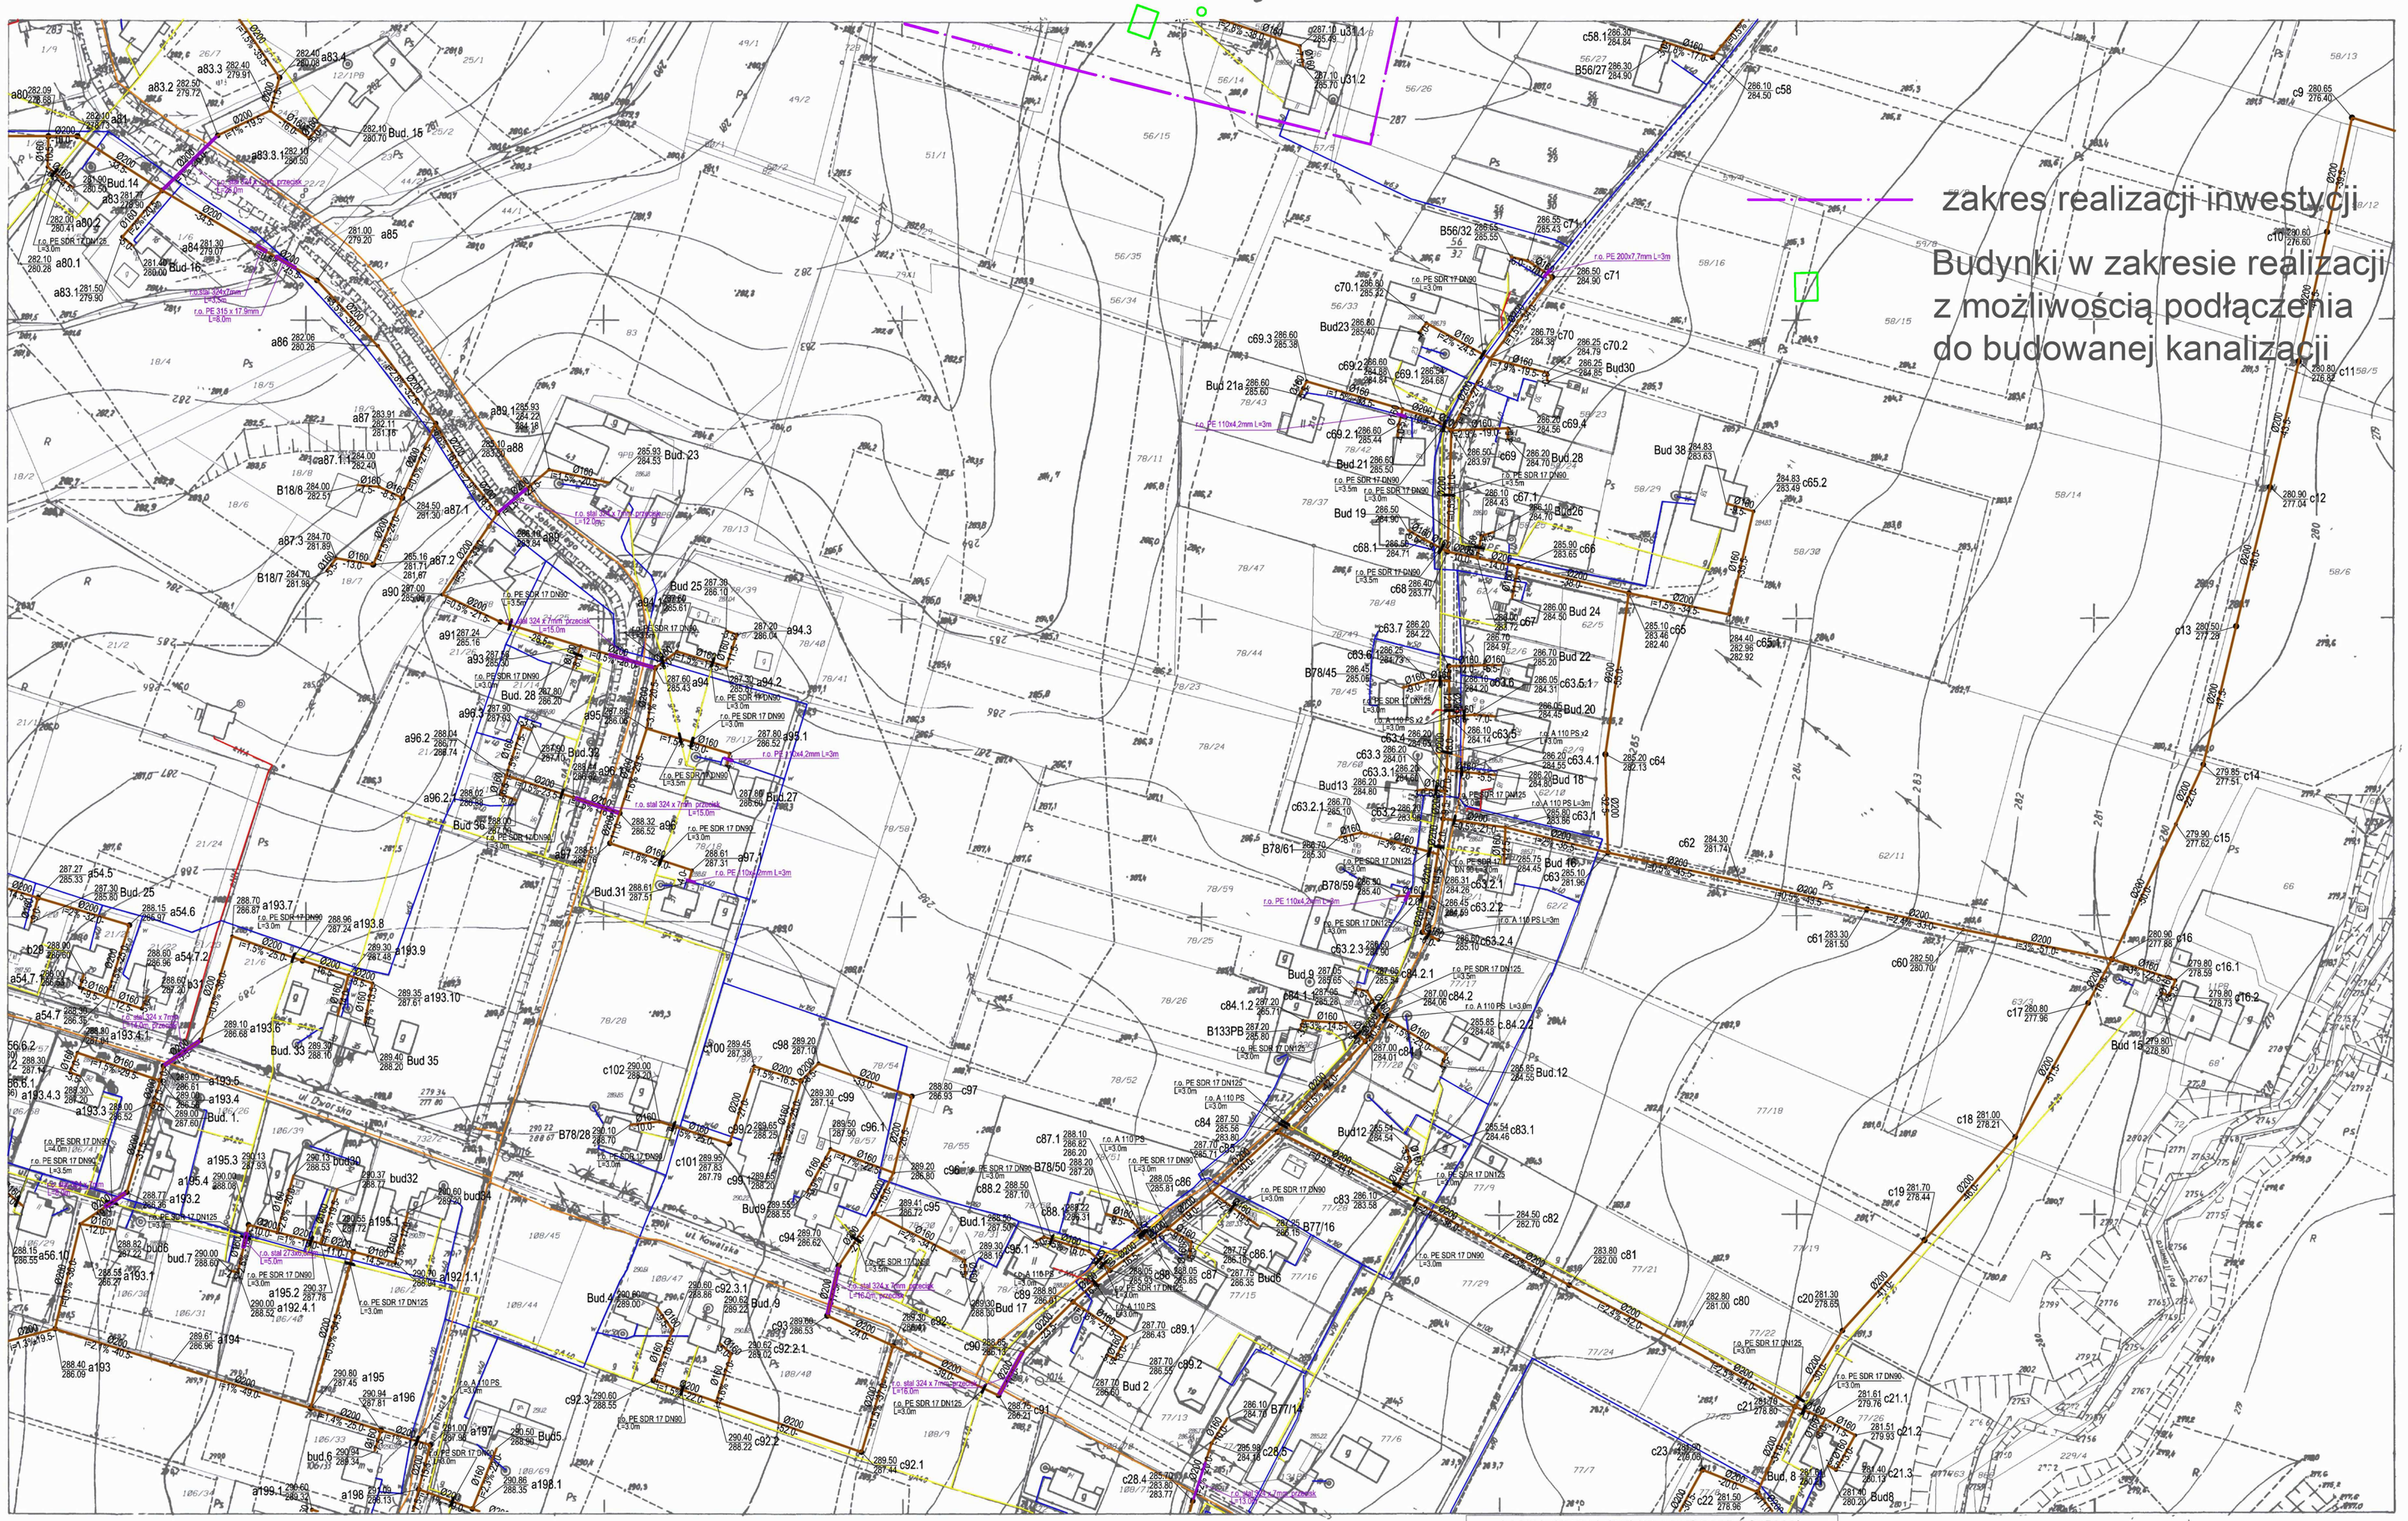

853
541.233.133
1:1000

MAPA ZASADNICZA

Założona w r 1985 przez
OKRĘGOWE PRZEDSIĘBIORSTWO GEODEZYJNO-KARTOGRAFICZNE
w KATOWICACH

Nakładki Tematyczne	
Sytuacja powierzchniowa	S+W
Rzeźby terenu	

131
124 133 134
181

wies Pierścieć

GEOKART - INTERNATIONAL
Spółka z o.o.
35-113 Rzeszów, ul. Wita Stwosza 44

MAPA SYTUACYJNO-WYSOKOŚCIOWA

skala 1:1000
województwo: śląskie
powiat: cieszyński
gmina: Skoczów

Wykonawca: Geokart International Rzeszów sp z o.o. ul.Wita Stwosza 44 35-113 Rzeszów

Układ woj. poziomych "83"
Sytuacja zgodna z terenem na grudzień 2009

Wykonał: dn. 2009 - 12 - 28

GEODETA UPRAWNIONY
mgr inż. Aneta Bańda-Macoń
tel. 148-560-552-788
Świadectwo 20040 pkt. 1 i 2

STAROSTA CIESZYŃSKI
Wydział Geodezji, Kartografii i Katastru
W obszarze oznaczonym linią ..... dokonano aktualizacji treści mapy zasadniczej. Dokumenty z pomiaru uzupełniającego zasadniczego do zasobu powiatowego w dniu 2010 -02- 16 i zaewidencjonowanego pod nr 21180/2009
NINIEJSZA MAPA MOŻE SŁUŻYĆ DO CELÓW PROJEKTOWYCH
Projektowane obiekty budowlane wymagające zaczerpnięcia na budowę podlegają wytyczeniu i ewentualnie przedstawieniu przez jednostki uprawnione do wykonania prac geodezyjnych.
Cieszyn, dn. 2010 -02- 16 (podpis)
z up. STAROSTY
Marek Gołębiowski
Inspektor
w Referacie Ośrodka Dokumentacji Geodezyjnej i Kartograficznej

LEGENDA:

h3 270.40 / 266.17 — Ø160 / i=3% -40.0- — PROJ. SIEĆ KANALIZACJI GRAWITACYJNEJ

P10 269.70 / 265.88 — Ø200 / i=2% -25.0- — PROJ. POMPOWNIA SIECIOWA

DN 90 mm / i=1.0% -30.0- — PROJ. SIEĆ KANALIZACJI TŁOCZNEJ

r.o. PE 315x17,9mm L=7,5m — PROJ. RURA OCHRONNA NA KANALIZACJI GRAWIT.

Rura Ochronna 219x6mm, L=7,00m — PROJ. RURA OCHRONNA NA KANALIZACJI TŁOCZNEJ

r.o. PE SDR 17 DN90 L=3,5m — PROJ. RURA OCHRONNA NA GAZOCIĄGU ŚR. CIŚN.

r.o. A 110 PS L=3,0m — PROJ. RURA OCHRONNA NA KABLU TELETECH. LUB ELETROENERG.

ISTN. SIEĆ WODOCIĄGOWA

ISTN. SIEĆ GAZOWA

ISTN. SIEĆ TELETECHNICZNA

ISTN. SIEĆ KABLOWA ELEKTROENERG eN

GEOKART - INTERNATIONAL
Spółka z o. o.
35-113 Rzeszów, ul. Wita Stwosza 44

Rodzaj projektu: PROJEKT WYKONAWCZY	Data: 11.2011 r.
Budowla: (nazwa, adres) BUDOWA KANALIZACJI W GMINIE SKOCZÓW ORAZ W CZĘŚCI GM. JASIENICA ZAD. 1 KANALIZACJA SANITARNA w MIEJSCOWOŚCI PIERŚCIEC (CZĘŚĆ POŁUDNIOWA, CZĘŚĆ PÓŁNOCNA, CZĘŚĆ POŁUD-WSCH.) WRAZ z CZĘŚCIĄ SKOCZOWA (REJON ULICY DOLNY BÓR), PIERŚCIEC-UCHYLANY, KOWALE, KICZYCE (CZĘŚĆ POŁUDNIOWA)-gm. SKOCZÓW ORAZ W CZĘŚCI MIEJSCOWOŚCI WIESZCZĘTA gm. JASIENICA	
Nazwa rysunku: PLAN SYTUACYJNY	Nr rysunku: 13 — Skala rysunku: 1:1000

ZESPÓŁ PROJEKTOWY:

FUNKCJA:	TYTUŁ, IMIĘ, NAZWISKO	SPECJALNOŚĆ:	NR UPR.:	Podpis
Projektował:	inż. Bernard Konkol	Sanitarna	PDK/0035/PWOS/09	
Sprawdził:	mgr inż. Iwona Rybak	Sanitarna	PDK/0082/PWOS/05	
Opracowanie:	mgr inż. Sławomir Karwat			
	mgr inż. Marzena Wilkos			
	mgr inż. Bartłomiej Sroczyk			