Gm. SKOCZOW woj.bielskie

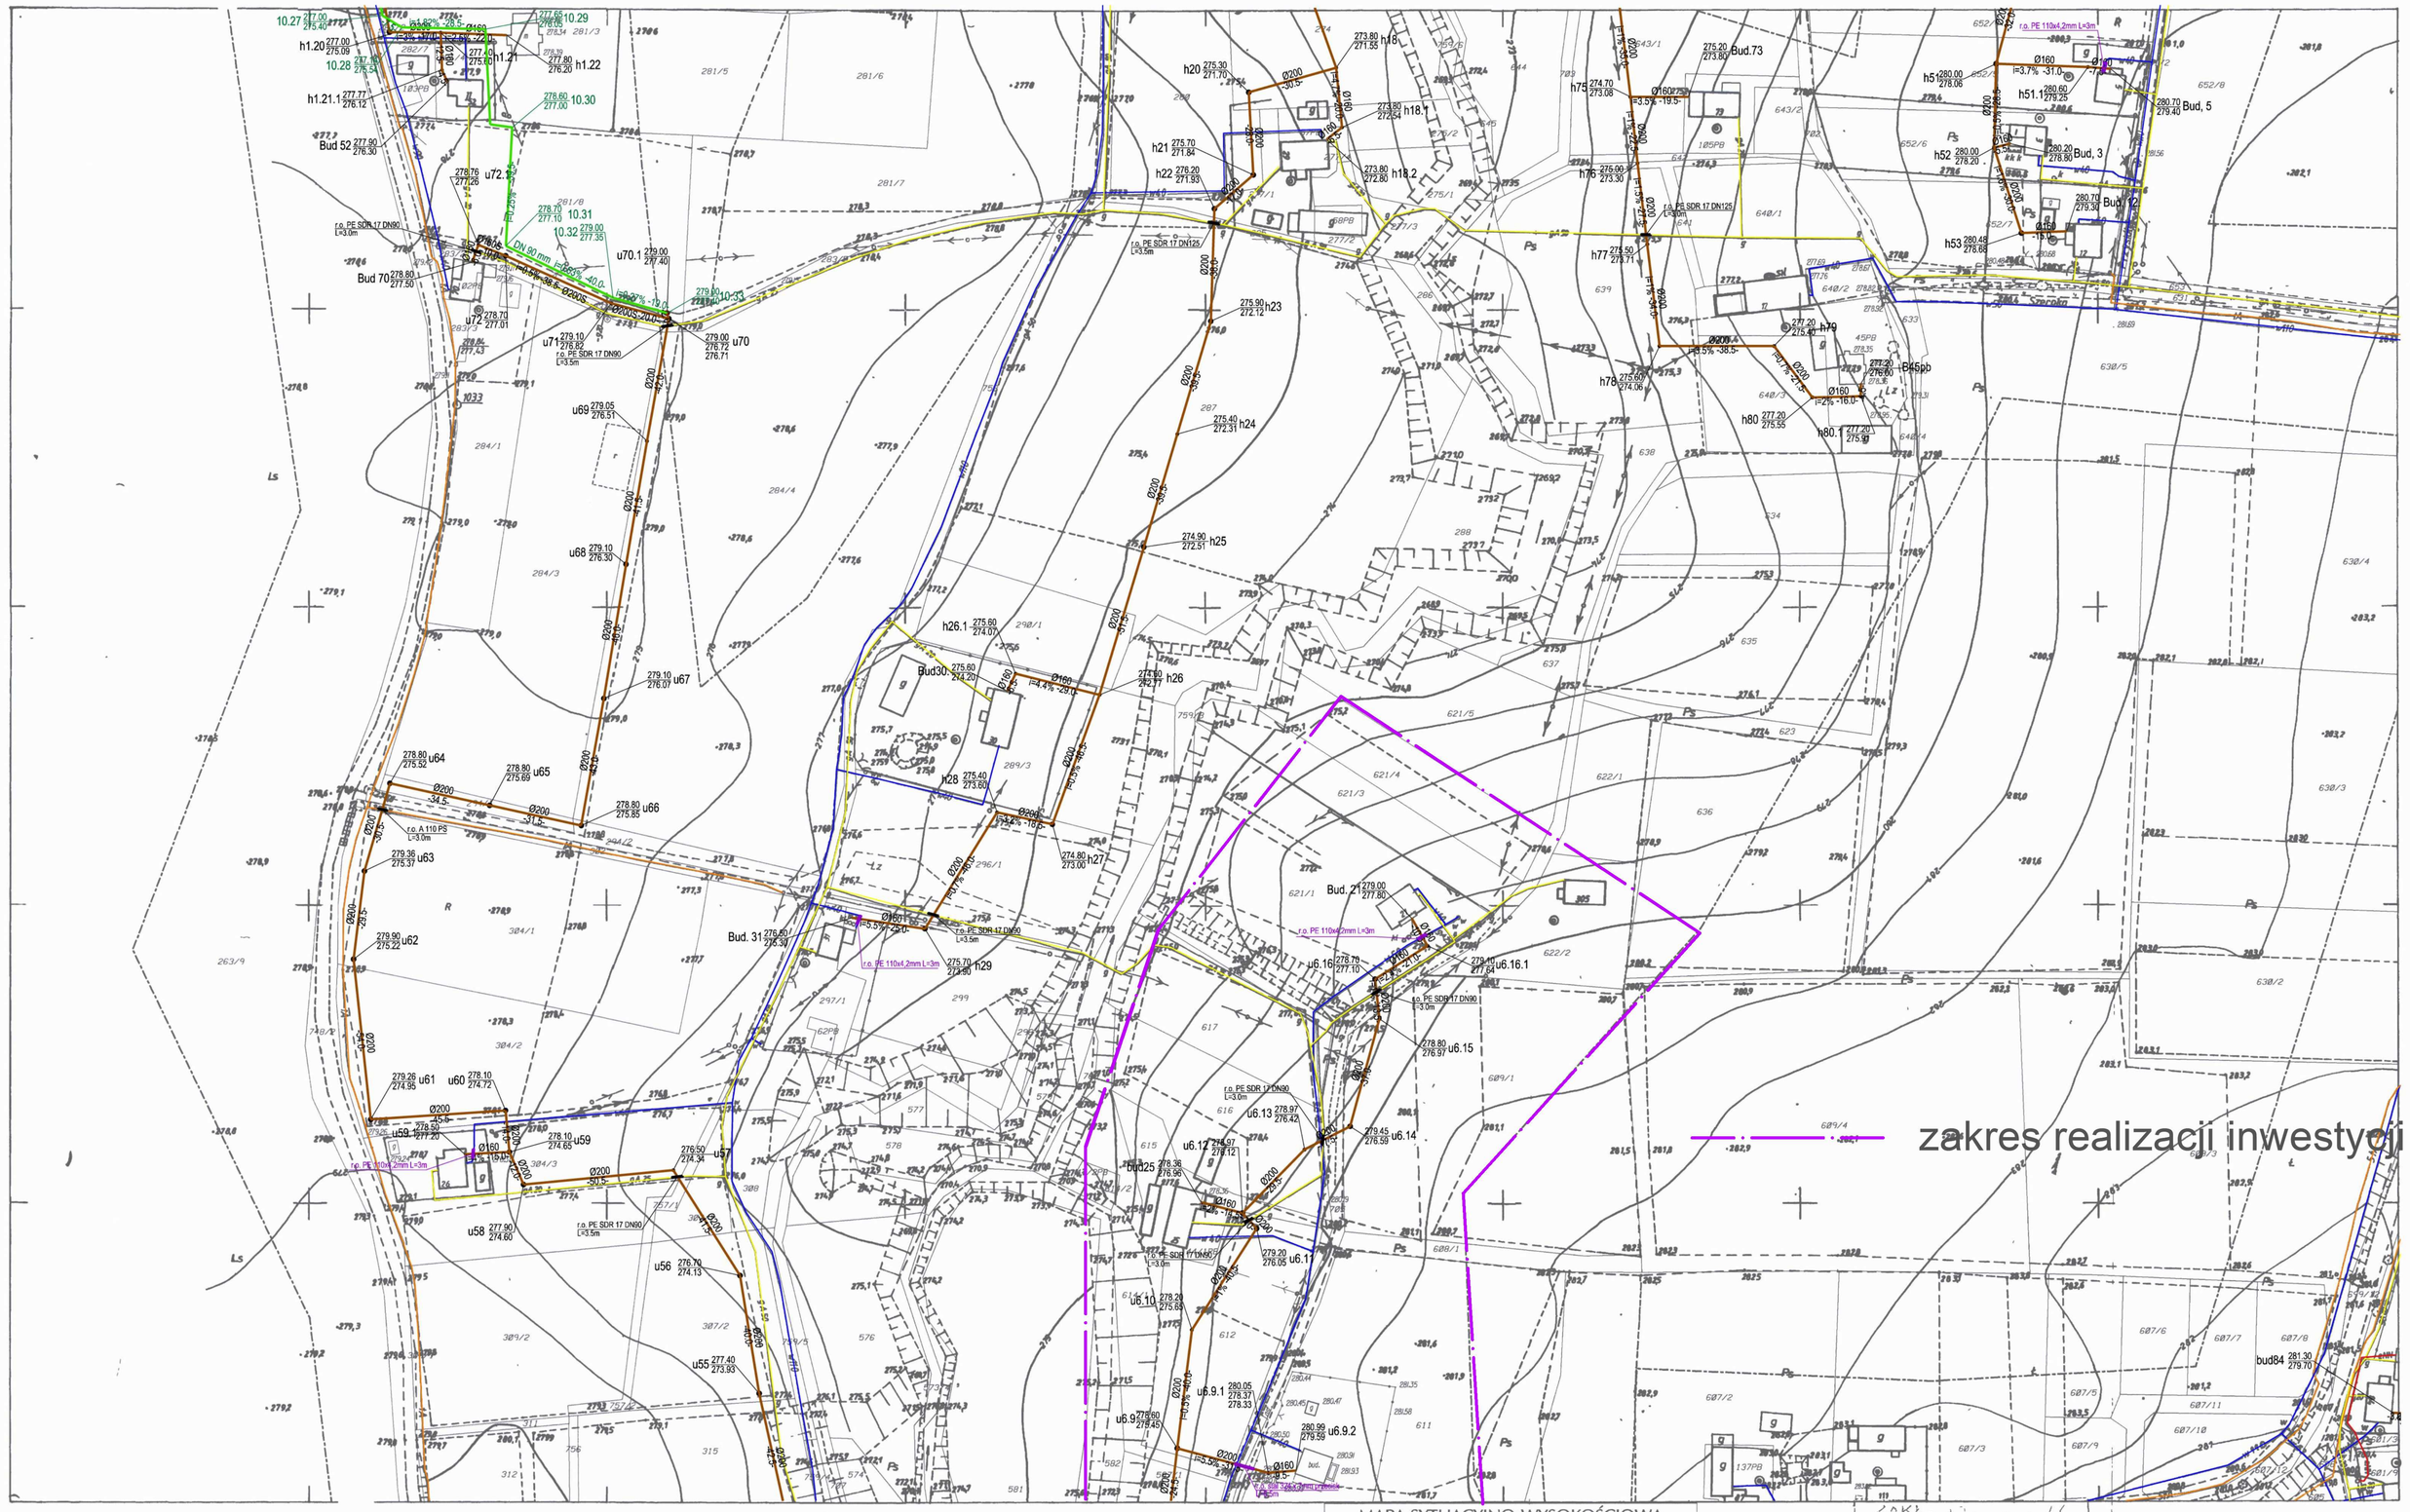

541.233.081
1:1000

MAPA ZASADNICZA

Założona w r. 1985 przez
OKRĘGOWE PRZEDSIĘBIORSTWO
GEODEZYJNO - KARTOGRAFICZNE
w KATOWICACH

Kierownik Zakładu inż.

033 / 082 / 083

GEOKART - INTERNATIONAL
Spółka z o.o.
35-113 Rzeszów, ul. Wita Stwosza 44

MAPA SYTUACYJNO-WYSOKOŚCIOWA

skala 1:1000
województwo: śląskie
powiat: cieszyński
gmina: Skoczów

Układ wsp. poziomych "65"
Sytuacja zgodna z terenem na grudzień 2009

Wykonał: dn. 2009 - 12 - 28

GEODETA UPRAWNIONY
mgr inż. Anna Rybka-Macoń
tel. 728 605 532-788
Świad. nr 3004/0 pkt. 1 i 2

STAROSTA CIESZYŃSKI
Wydział Geodezji, Kartografii i Katastru
2010 -02- 16
2010 - 02 - 18

Z up. STAROSTY
Marek Gałeczkowski

Okręg Przemysłowy Geodezyjno-Kartograficzny w Katowicach
Wpisano pod nr ew. dok. 54/46.233
54/60

LEGENDA:

- PROJ. SIEĆ KANALIZACJI GRAWITACYJNEJ
- PROJ. POMPOWNIA SIECIOWA
- PROJ. SIEĆ KANALIZACJI TŁOCZNEJ
- PROJ. RURA OCHRONNA NA KANALIZACJI GRAWIT.
- PROJ. RURA OCHRONNA NA KANALIZACJI TŁOCZNEJ
- PROJ. RURA OCHRONNA NA GAZOCIĄGU ŚR. CIŚN.
- PROJ. RURA OCHRONNA NA KABLU TELETECH. LUB ELETROENERG.
- ISTN. SIEĆ WODOCIĄGOWA
- ISTN. SIEĆ GAZOWA
- ISTN. SIEĆ TELETECHNICZNA
- ISTN. SIEĆ KABLOWA ELEKTROENERG eN

GEOKART - INTERNATIONAL
Spółka z o. o.
35-113 Rzeszów, ul. Wita Stwosza 44

Rodzaj projektu: PROJEKT WYKONAWCZY	Data: 11.2011 r.

Budowa: (nazwa, adres)
BUDOWA KANALIZACJI W GMINIE SKOCZÓW ORAZ W CZĘŚCI GM. JASIENICA
ZAD. I KANALIZACJA SANITARNA W MIEJSCOWOŚCI PIERŚCIEC (CZĘŚĆ POŁUDNIOWA, CZĘŚĆ PÓŁNOCNA), CZYŻOWICE-WOLA, WILKI I CZĘŚĆ SKOCZOWA (WLOT DO OCZYSZ. MECH.-BIOL. ORAZ BOR), PIERŚCIEC (CZYLNIK), KOMÓRKI, RZYCICE (CZĘŚĆ POŁUDNIOWA), gm. SKOCZÓW ORAZ W CZĘŚCI MIEJSCOWOŚCI MIĘDZYBRODZIE gm. JASIENICA

Nazwa rysunku:	Nr rysunku:	Skala rysunku:
PLAN SYTUACYJNY	4	1:1000

ZESPÓŁ PROJEKTOWY:

FUNKCJA:	TYTUŁ, IMIĘ, NAZWISKO	SPECJALNOŚĆ:	NR UPR.:	Podpis
Projektował:	inż. Bernard Konkol	Sanitarna	PDK/0035/PWOS/09	
Sprawdził:	mgr inż. Iwona Rybok	Sanitarna	PDK/0082/PWOS/05	
Opracowanie:	mgr inż. Sławomir Korwat			
	mgr inż. Marzena Wilkos			
	mgr inż. Bartłomiej Sroczyk			