Gm. Skoczów woj. bielskie

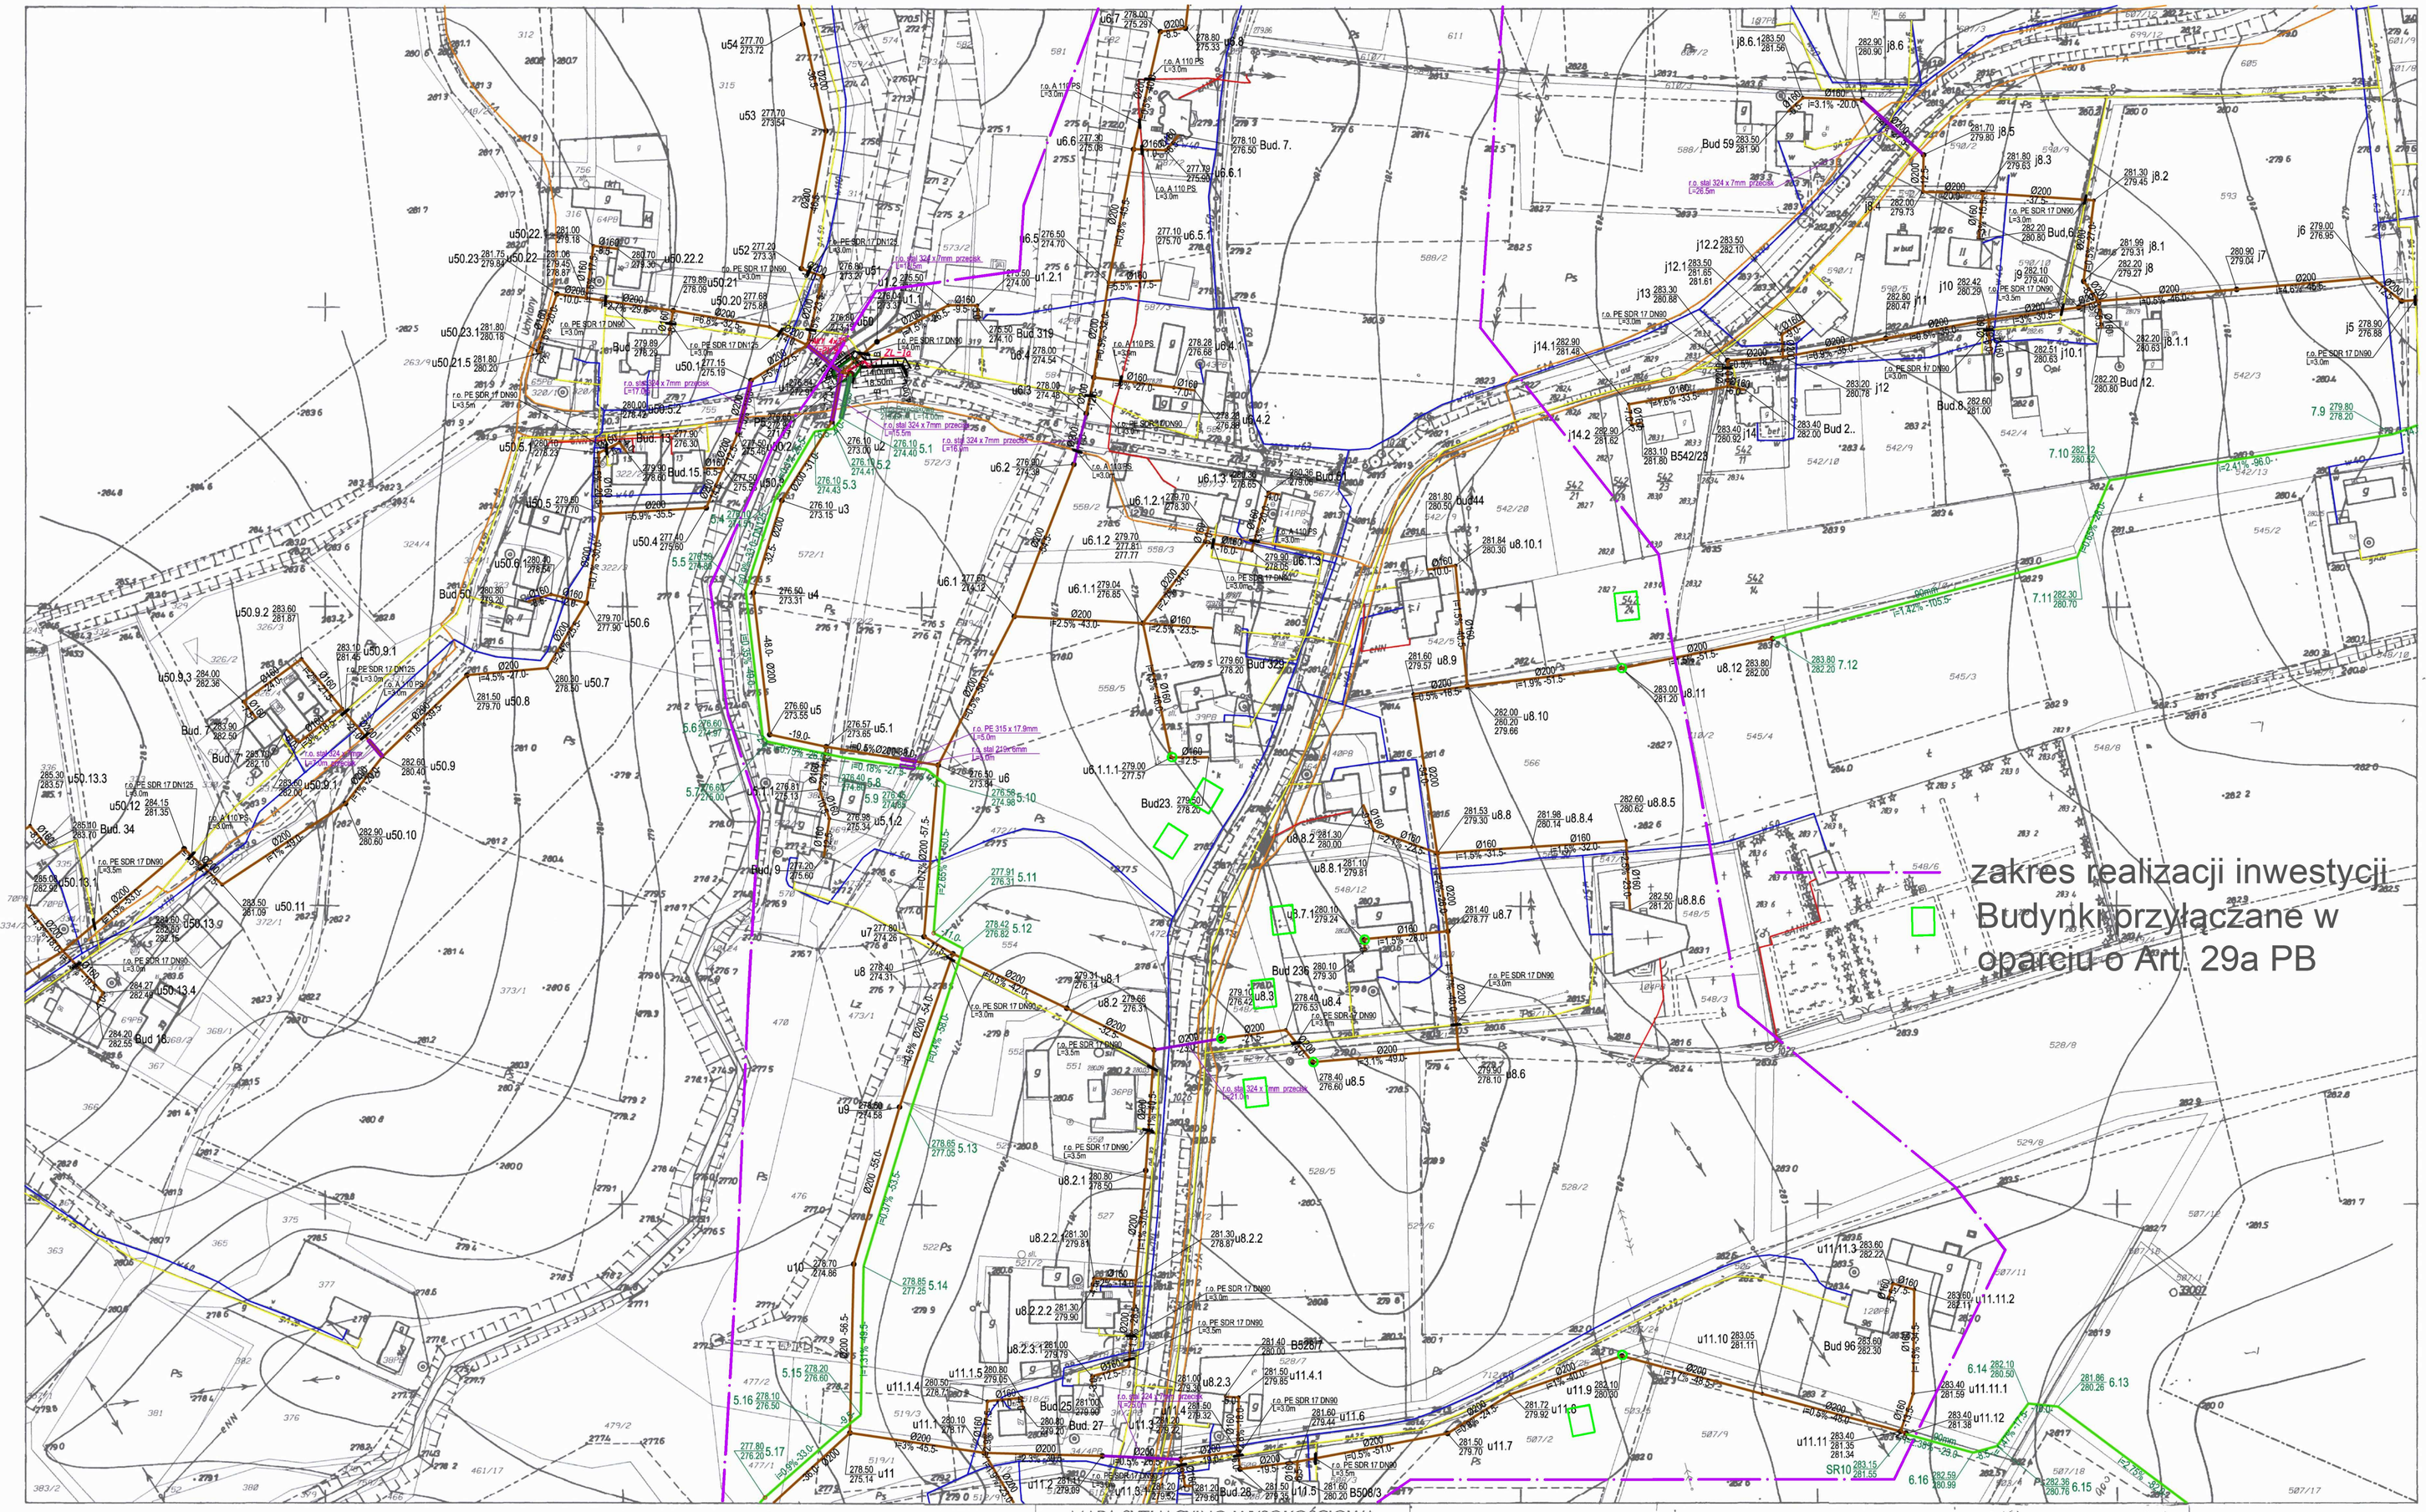

541.233.083
1:1000

MAPA ZASADNICZA

Założona w r.1985 przez
OKRĘGOWE PRZEDSIĘBIORSTWO
GEODEZYJNO-KARTOGRAFICZNE
w KATOWICACH

MAPA SYTUACYJNO-WYSOKOŚCIOWA
skala 1:1000
województwo: śląskie
powiat: cieszyński
gmina: Skoczów
Wykonawca: Geokart International Rzeszów sp. z o.o. ul.Wita Stwosza 44 35-113 Rzeszów
Układ wsp. poziomych '92'
Sytuacja zgodna z terenem na grudzień 2009
Wykonał: dn. 2009 - 12 - 20
GEODETA UPRAWNIONY mgr inż. Aleksandra Banda-Macoń tel. kom. 0-502-788 Świad. kw 20040 pkt. 112
STAROSTA CIESZYŃSKI
Wydział Geodezji, Kartografii i Katastru
W obszarze oznaczonym linią ..... dokonano aktualizacji treści mapy zasadniczej. Dokumenty z pomiaru uzupełniający ..... do zasobu powiatowego w dniu 2010 - 02 - 16
i zaewidencjonowanego pod nr 1960/2009
NINIEJSZA MAPA MOŻE SŁUŻYĆ DO CELÓW PROJEKTOWYCH
Projektowane obiekty budowlane wymagające pozwolenia na budowę podlegają weryfikacji i inwentaryzacji powykonawczej przez jednostkę uprawnioną do tych prac.
Cieszyn, dn. 2010 - 02 - 16
z up. STAROSTY
Marek Gołębiowski
Inspektor
w Referacie Obsługi Dokumentacji Geodezyjno-Kartograficznej

BRANŻA ELEKTRYCZNA

- proj. polcrinkasa YAKY 4x25
- SP - proj. szafa sterownicza pompy
- ZL-1a - proj. złącze licznikowe nasłupowe
- proj. rura ochronna wg opisu
- proj. słup linii nN wiosenny

LEGENDA

- PROJ. SIEĆ KANALIZACJI GRAWITACYJNEJ
- PROJ. POMPOWNIA SIECIOWA
- PROJ. SIEĆ KANALIZACJI TŁOCZNEJ
- PROJ. RURA OCHRONNA NA KANALIZACJI GRAWIT.
- PROJ. RURA OCHRONNA NA KANALIZACJI TŁOCZNEJ
- PROJ. RURA OCHRONNA NA GAZOCIĄGU ŚR. CIŚN.
- PROJ. RURA OCHRONNA NA KABLU TELETECH.
- ISTN. SIEĆ WODOCIĄGOWA
- ISTN. SIEĆ GAZOWA
- ISTN. SIEĆ TELETECHNICZNA

GEOKART - INTERNATIONAL
Sp z o. o.
35-113 Rzeszów, ul. Wita Stwosza 44

Rodzaj projektu: PROJEKT WYKONAWCZY			Data: 11.2011 r.
Budowa: (nazwa, adres) BUDOWA KANALIZACJI W GMINIE SKOCZÓW ORAZ W CZĘŚCI GM. JASIENICA ZAD. 1 KANALIZACJA SANITARNA w MIEJSCOWOŚCI PIERSZEC (CZĘŚĆ POŁUDNIOWA, CZĘŚĆ PÓŁNOCNA, CZĘŚĆ PÓŁUD-WSCH.) WRAZ Z CZĘŚCIĄ SKOCZÓWKA (REJON ULICY DOLNY BÓR), PIERSZEC-UCHYLANY, KOWALE, KĘCHYZE (CZĘŚĆ POŁUDNIOWA)-gm. SKOCZÓW ORAZ W CZĘŚCI MIEJSCOWOŚCI WIESZCZĘTA gm. JASIENICA			
Nazwa rysunku: PLAN SYTUACYJNY		Nr rysunku: 7 7	Skala rysunku: 1:1000

ZESPÓŁ PROJEKTOWY:

FUNKCJA:	TYTUŁ, IMIĘ, NAZWISKO	SPECJALNOŚĆ:	NR UPR.:	Podpis
Projektował:	inż. Bernard Konkol	sanitarna	PDK/0035/PWOS/09	
Sprawdził:	mgr inż. Iwona Rybak	sanitarna	PDK/0082/PWOS/05	
Opracowanie:	mgr inż. Sławomir Karwat			
	mgr inż. Marzena Wilkos			
	mgr inż. Bartłomiej Sroczyk			
Projektował:	mgr inż. Wojciech Jóźwiak	drogowa	SLK/1990/POOD/07	
Projektował:	mgr inż. Paweł Piwowar	elektryczna	E-117/02	