
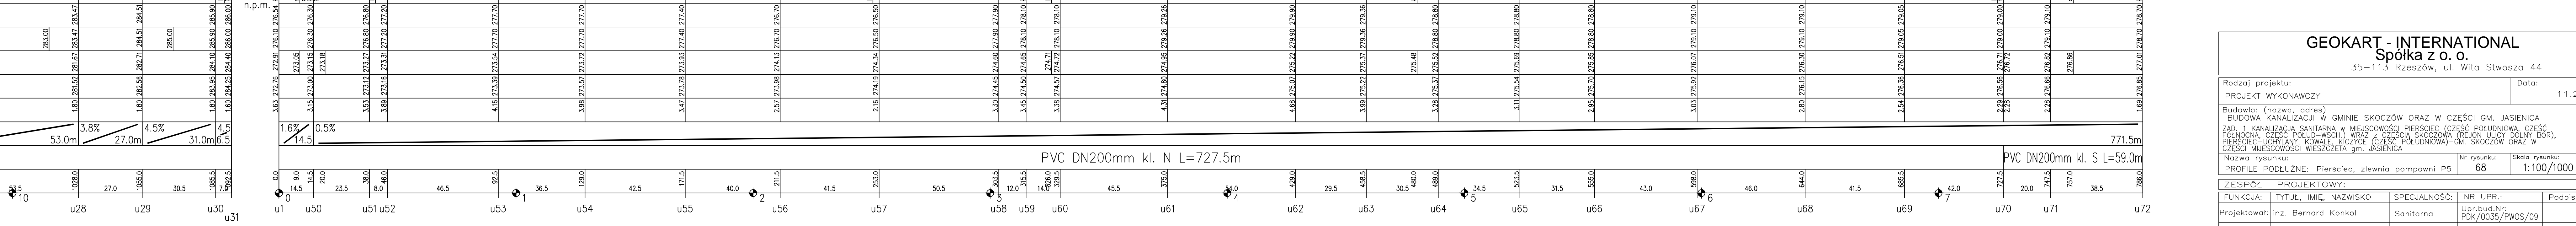


OZNACZENIE PROFILU:
POZIOM PORÓWNAWCZY 270.00 m n.p.m.

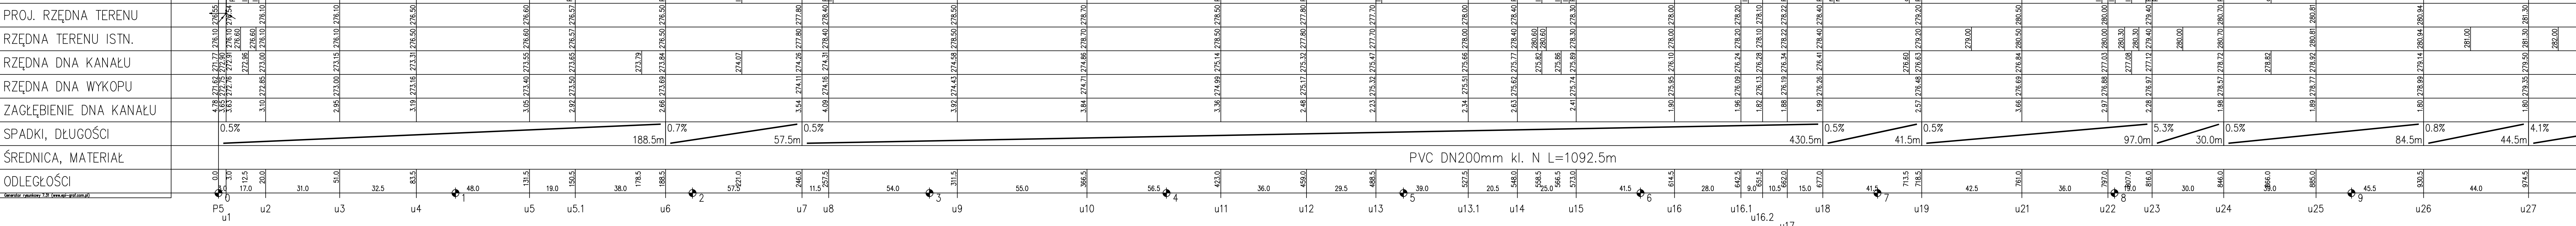

GEOKART - INTERNATIONAL Spółka z o. o. 35-113 Rzeszów, ul. Wita Stwosza 44			
Rodzaj projektu: PROJEKT WYKONAWCZY			Data: 11.2011 r.
Budowa: (nazwa, adres) BUDOWA KANALIZACJI W GMINIE SKOCZÓW ORAZ W CZĘŚCI GM. JASZENICA ZAD. 1 KANALIZACJA SANITARNĄ W MIEJSCOWOŚCI PIERŚCIEC (CZĘŚĆ POŁUDNIOWA, CZĘŚĆ POŁUDNIOWA, CZĘŚĆ POŁUD.-WSCH.) WRAZ Z CZĘŚCIĄ SKOCZÓW (REGION ULICY DOLNY BÓR), PIERŚCIEC UCHYTANY, KANAŁ KŁYCZUL (CZĘŚĆ POŁUDNIOWA)-GM. SKOCZÓW ORAZ W CZĘŚCI MIEJSCOWOŚCI WIESZCZĘTA gm. JASZENICA			
Nazwa rysunku: PROF. PODŁUŻNE: Pierściec, zlewnia pompowni P5			Nr rysunku: 68
			Skala rysunku: 1:100/1000
ZESPÓŁ PROJEKTOWY:			
FUNKCJA: TYTUŁ, IMIĘ, NAZWISKO		SPECJALNOŚĆ:	NR UPR.:
Projektował: inż. Bernard Konkol		Sanitarna	Upřbud.Nr: PDK/0035/PWOS/09
Opracował: mgr inż. Sławomir Karwat			Podpis