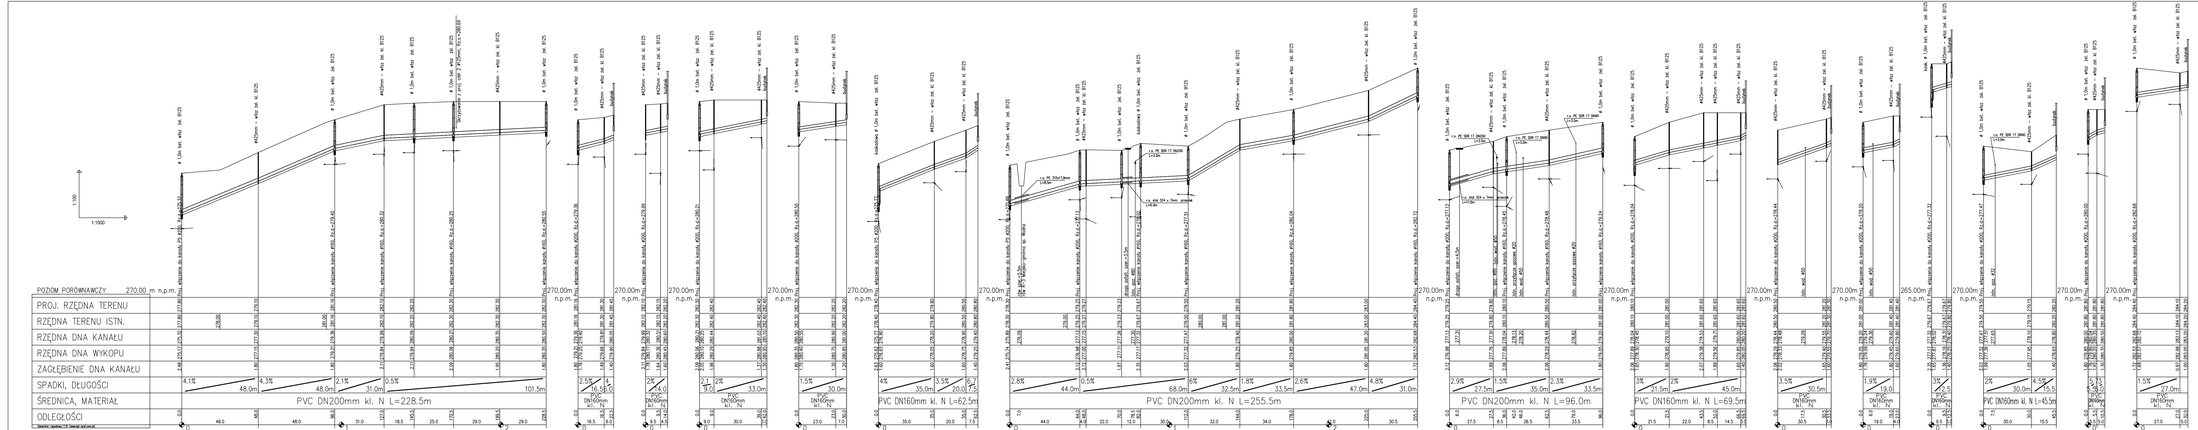
1:100
1:1000
POZIOM PORÓWNAWCZY 270.00 m n.p.m.
PROJ. RZĘDNA TERENU
RZĘDNA TERENU ISTN.
RZĘDNA DNA KANAŁU
RZĘDNA DNA WYKOPU
ZAGŁĘBIENIE DNA KANAŁU
SPADKI, DŁUGOŚCI
ŚREDNICA, MATERIAŁ
ODLEGŁOŚCI
Teren. zadarn. TP. teren. urządzał.
PVC DN200mm kl. N L=228.5m
PVC DN160mm kl. N L=62.5m
PVC DN200mm kl. N L=255.5m
PVC DN200mm kl. N L=96.0m
PVC DN160mm kl. N L=69.5m
PVC DN160mm kl. N L=45.5m
PVC DN200mm kl. N L=255.8m
u12
u12.1
u12.2
u12.3
u12.4
u12.6
u12.7
u12.8
u12.2
u12.3
u12.3.1
Bud 9.
B481/13
u12.6
u12.6.1
u12.6.2
B481/18
u12.8
u12.8.1
Bud. 37
u14
u14.1
u14.2
Bud.11
u15
u90
u91
u92
u93
u94
u95
u96
u97
u98
u90
u90.1
u90.2
u90.3
u90.4
u90.2
u90.2.1
u90.2.2
u90.2.3
u90.2.4
B31/1
u90.3
u90.3.1
Bud.24
u90.4
u90.4.1
B503/4
u83
u83.1
Bud3
u94
u94.1 B486/22
u96
u96.1
B486/10
u98
u98.1
B121PB

| | | |