



PLAN SYTUACYJNY 1:500 DOMU STUDENTA PUSS w PILE PIŁA, ul. ŻEROMSKIEGO 14, działka nr 1311/1

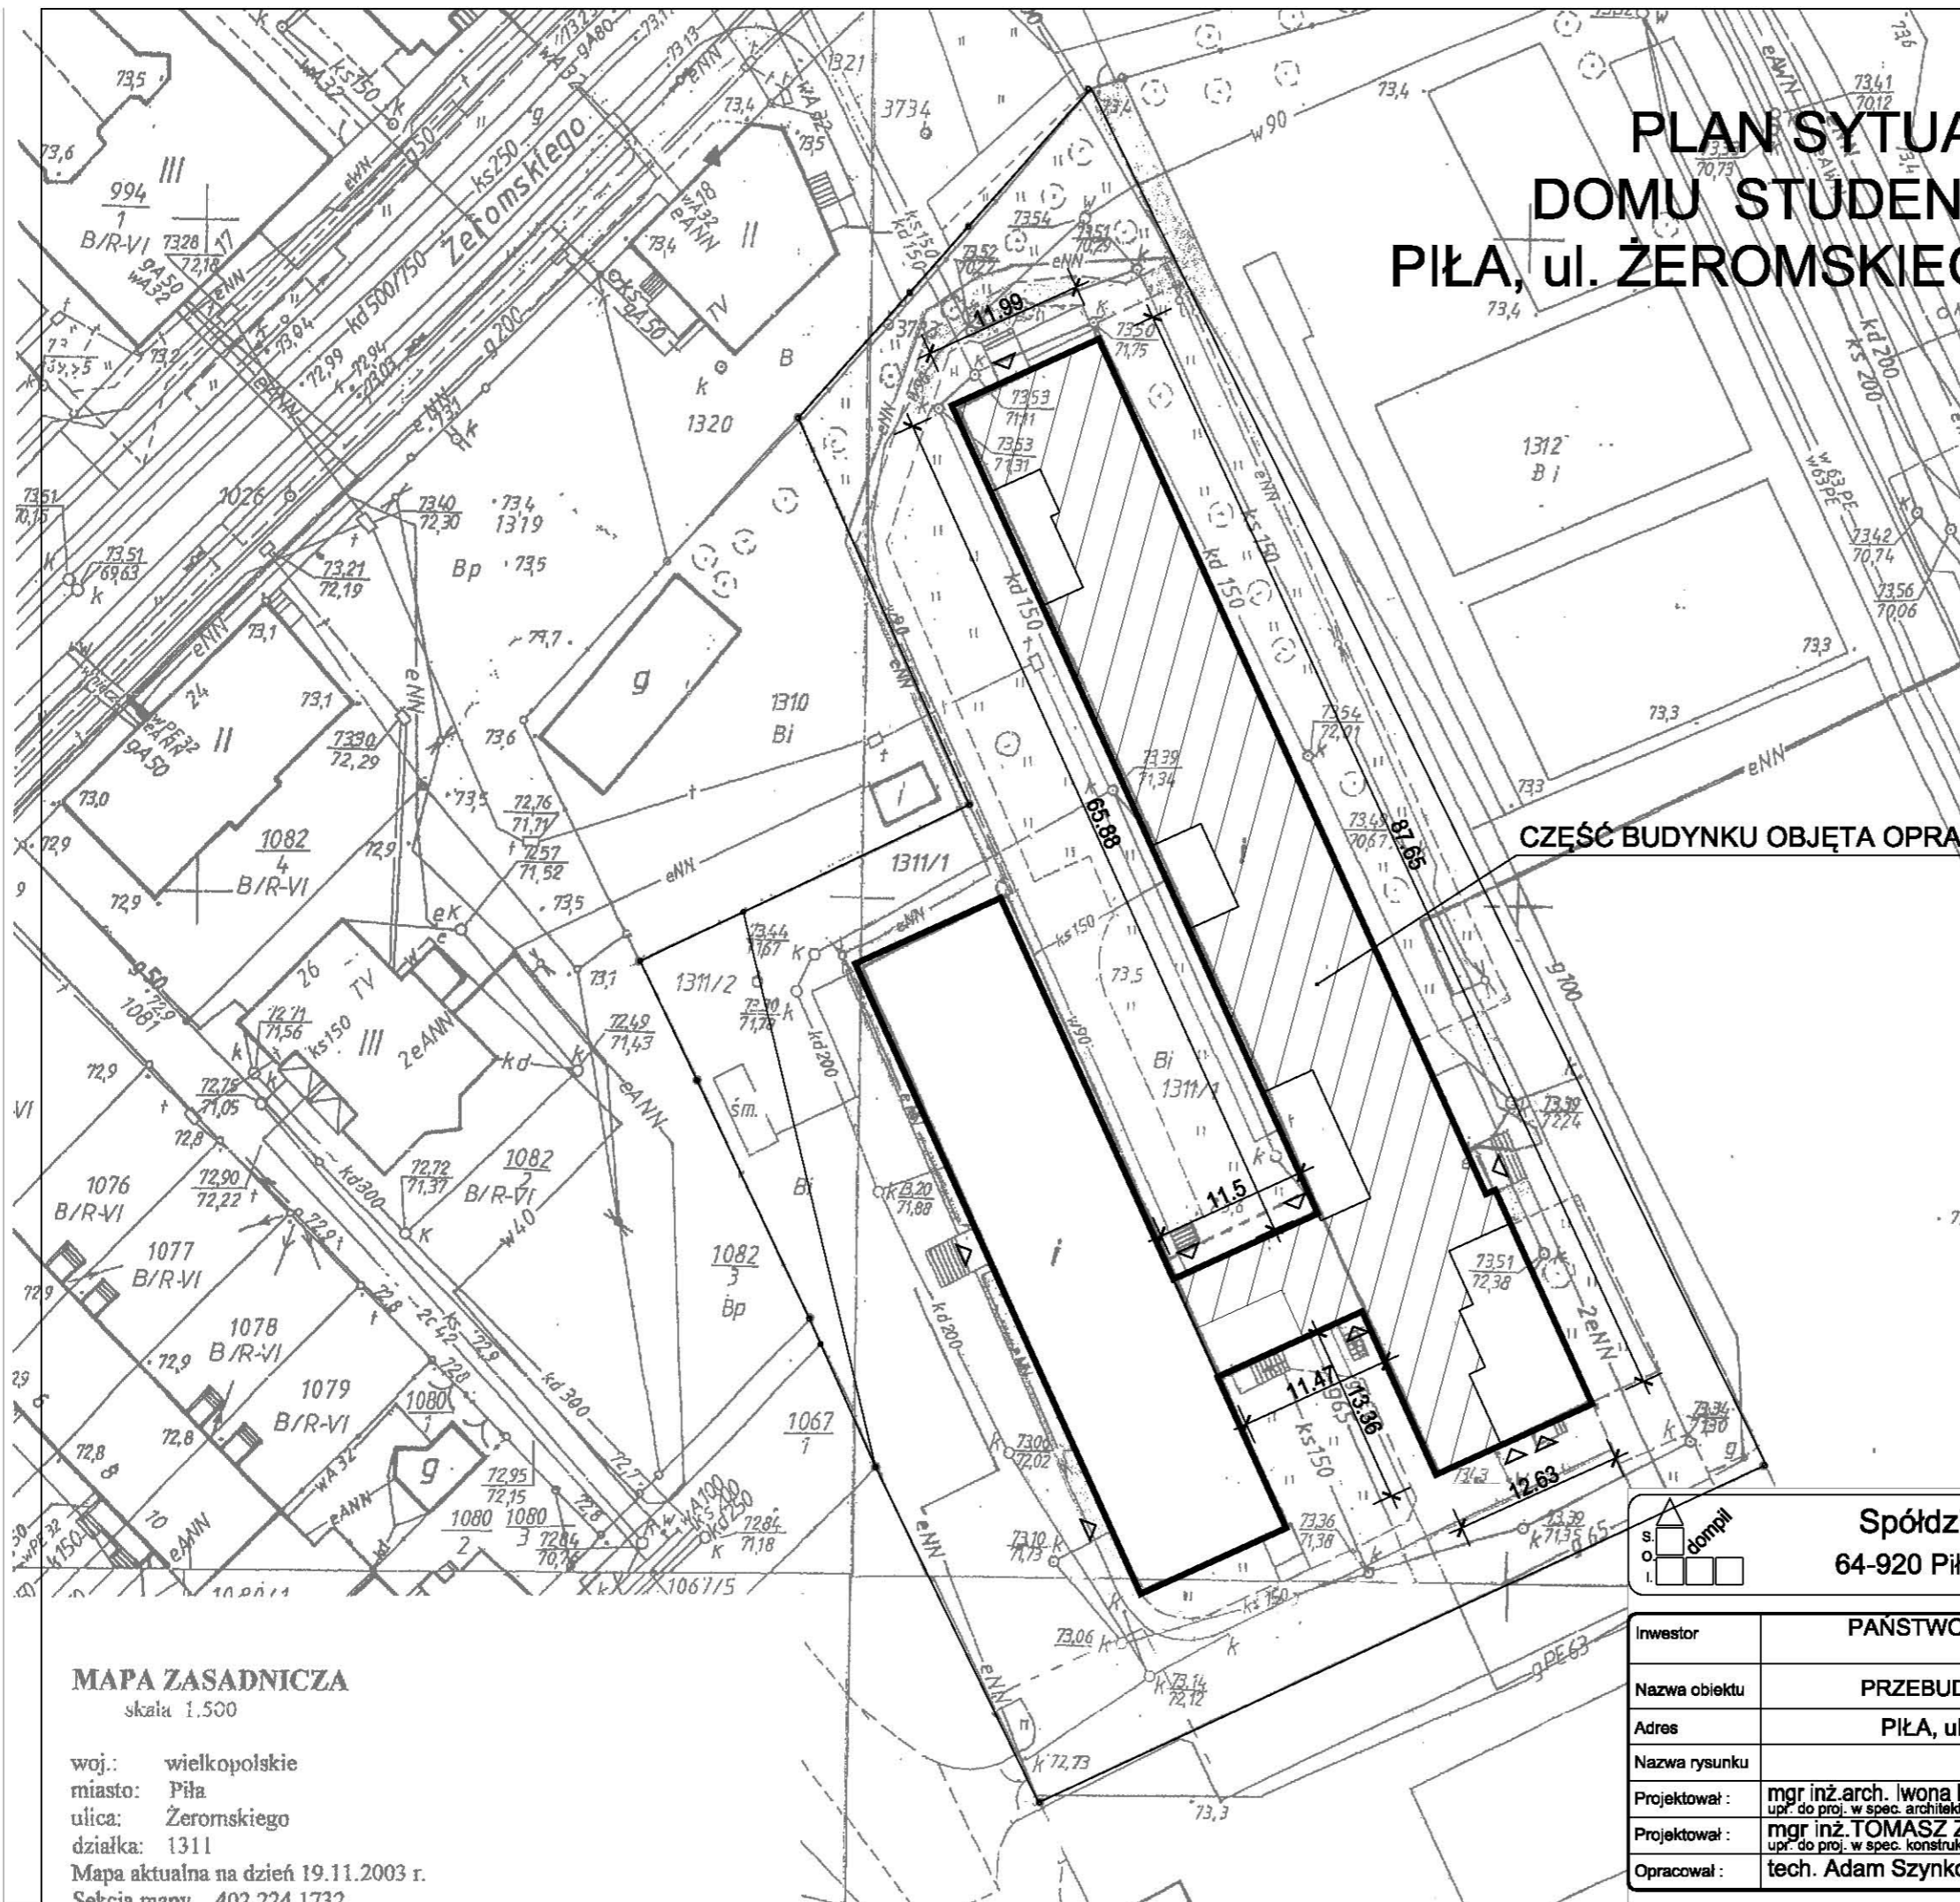

CZĘŚĆ BUDYNKU OBJĘTA OPRACOWANIEM

MAPA ZASADNICZA
skala 1:500

woj.: wielkopolskie
miasto: Piła
ulica: Żeromskiego
działka: 1311
Mapa aktualna na dzień 19.11.2003 r.
Sekcja mapy 402.224.1732

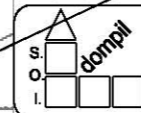

Spółdzielnia Obsługi Inwestycyjnej "Dompil"
64-920 Piła ul. Sikorskiego 33 tel/fax (67) 214-80-01

Investor	PAŃSTWOWA UCZELNIA Stanisława Staszica w Pile Piła, ul. Podchorążych 10		Branża: budowl.
Nazwa obiektu	PRZEBUDOWA DOMU STUDENTA PUSS w PILE		Nr rysunku: 1.
Adres	PIŁA, ul. ŻEROMSKIEGO 14, działka nr 1311/1		Skala: 1:500
Nazwa rysunku	PLAN SYTUACYJNY		
Projektował:	mgr inż. arch. Iwona Maciejewicz Wojtkiewicz upr. do proj. w spec. architektonicznej bez ograniczeń	Upr. nr: GP7342/1894/94	Data 05. 2021
Projektował:	mgr inż. TOMASZ ZASADA upr. do proj. w spec. konstrukcyjnej bez ograniczeń	UAN-8345/910/85	05. 2021
Opracował:	tech. Adam Szykowski		05. 2021