


Mapa

Skala 1:500

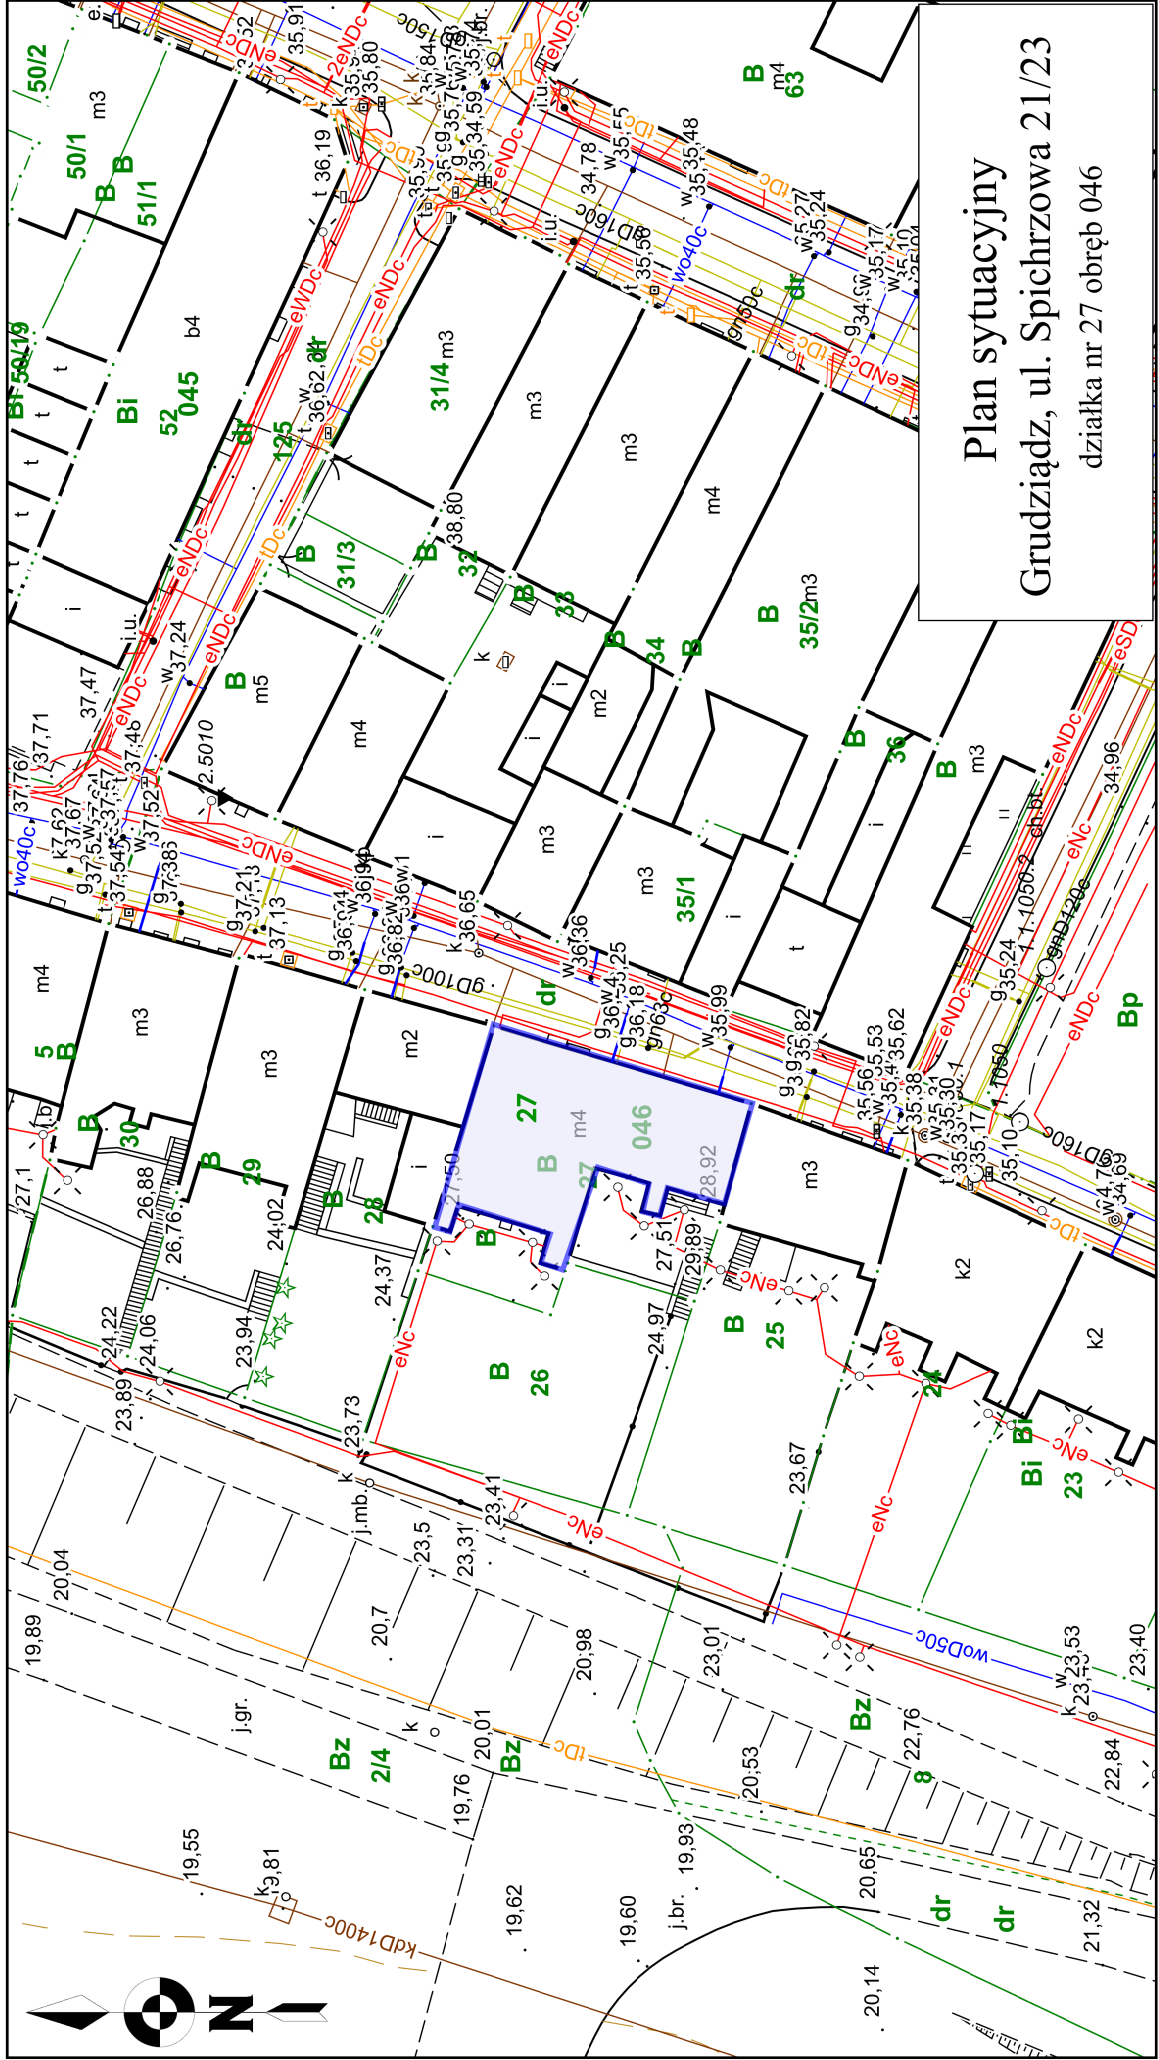

Plan sytuacyjny
Grudziądz, ul. Spichrzowa 21/23
działka nr 27 obręb 046