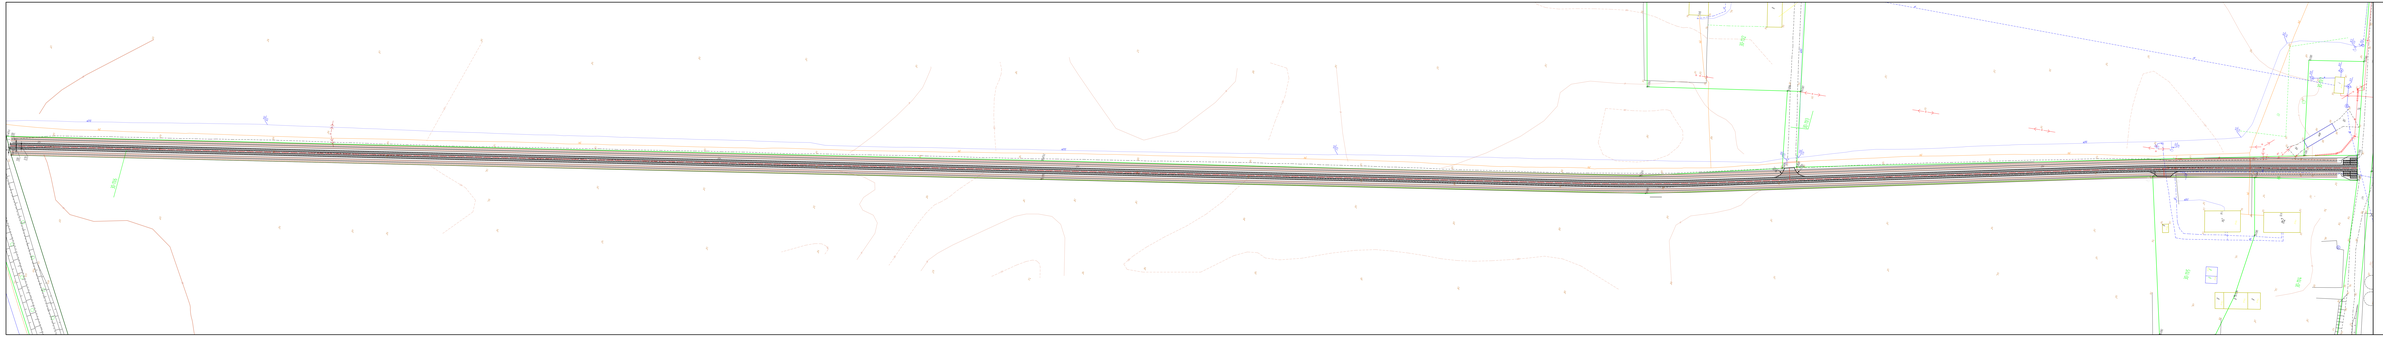

WSTĘPNA KONCEPCJA ZAKRESU ROBÓT
BUDOWA DROGI GMINNEJ NR 121013N
(DR. POW. NR 1392 N - SMOLANKA KOL.)

INWESTOR: GMINA SĘPOPOL
SKALA 1:500

LEGENDA

nawierzchnia pozna i przejściowa betonowych bloków (Wojnow Jubileusz)