


1040  
40  
960  
40

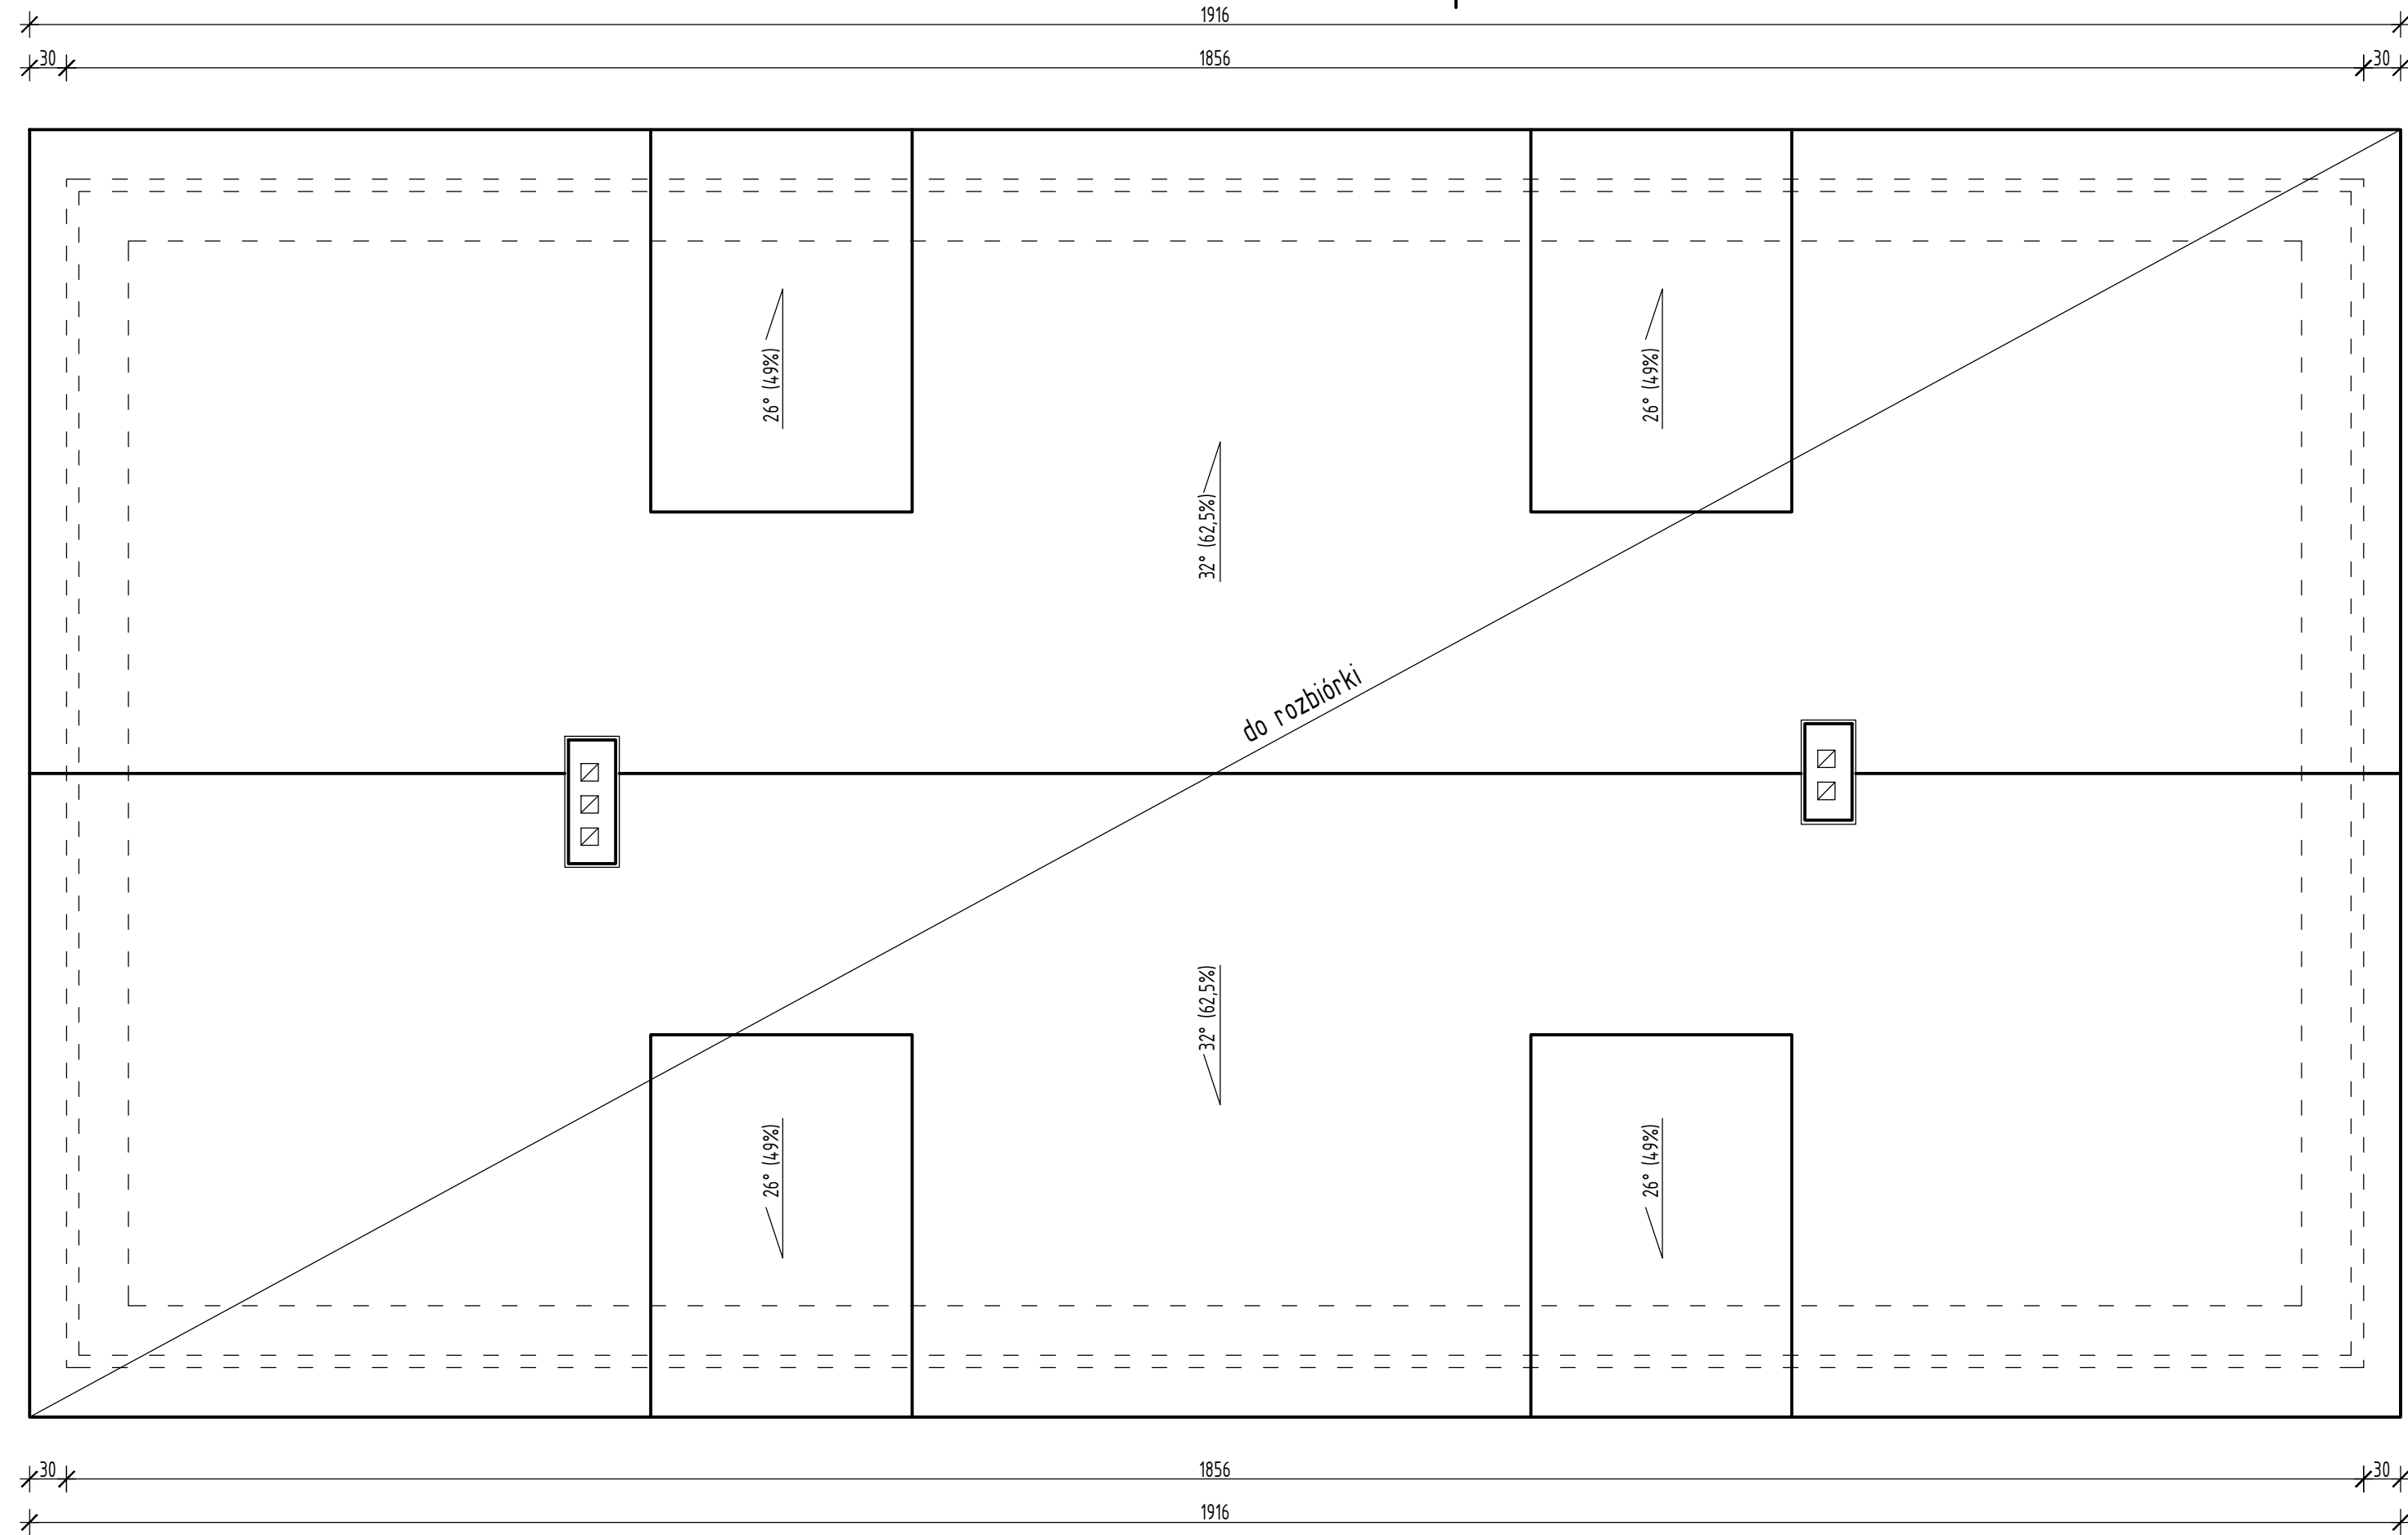

40  
960  
1040  
40

Rysunek rozpatrywać łącznie z rysunkami architektonicznymi, konstrukcyjnymi, branżowymi oraz opisem technicznym.

Niniejszy rysunek nie może być kopiowany, ani w żaden sposób wykorzystywany bez zgody autorów. Wszelkie prawa zastrzeżone.

**PRACOWNIA PROJEKTOWA**  
"GOYA" Sławomir Gierliński  
Plac Niepodległości 32 | 62-035 Kórnik  
e-mail: biuro@gierlinski.pl, tel. 502 669 992

inwestor:	Miasto i Gmina Kórnik Pl. Niepodległości 1, 62-035 Kórnik			
obiekt:	Budynek świetlicy wiejskiej Szczodrzykowo, dz. nr ewid. 26/8, gmina Kórnik			
branża:	Architektura - inwentaryzacja			skala:
temat rysunku:	RZUT DACHU			1:50
Projektant:	imię i nazwisko	nr uprawnień:	data:	podpis:
Projektant - konstrukcja:	MGR INZ. SŁAWOMIR GIERLIŃSKI	WKP/0208/PODK/04	01.2018	
Projektant - architektura:	MGR INZ. ARCH. ANDRZEJ KOŚZŁA	731/18/P/2004	01.2018	
Asystent projektanta:	MGR INZ. MAGDALENA MACCZAK		01.2018	
	MGR INZ. HANNA GIERTYCH		01.2018	
	INZ. ARCH. KATARZYNA MANIA		01.2018	

A-3