

UWAGI:

1. Wszystkie wymiary podawane są w milimetrach. Nie wolno brać wymiaru bezpośrednio z rysunku. Obowiązkiem wykonawcy jest sprawdzenie wymiaru w naturze. W przypadku jakiegokolwiek zmiany lub różnicy zauważonej między projektem a stanem faktycznym zobowiązany jest przekazać tę informację do biura projektowego.
2. W sprawach nie określonych dokumentacją obowiązującą:
- warunki techniczne wykonania i odbioru robót budowlano-montażowych (wg Ministerstwa Budownictwa i Inżynierii Techniki Budowlanej)
 - normy Polskiego Komitetu Normalizacji (PKN)
 - instrukcje, wytyczne i warunki techniczne producentów i dostawców materiałów budowl.-instal.
 - przepisy techniczne instytucji kontrolujących jakość materiałów i wykonywanych robót.
3. Rysunek rozpatrywać łącznie z pozostałymi rysunkami. W przypadku wątpliwości lub rozbieżności należy skontaktować się z projektantem.


LEGENDA:

- ELEMENTY ŻELBETOWE
- BLOCKI BETONOWE min.1,5MPa
- ELEMENTY MUROWE min.1,5MPa
- KONSTRUKCJA ISTNIEJĄCEGO BUDYNKU
- WYBURZENIA

dp:... - DOLNY POZIOM ELEMENTU
gp:... - GÓRNY POZIOM ELEMENTU

A ↑

↑ A

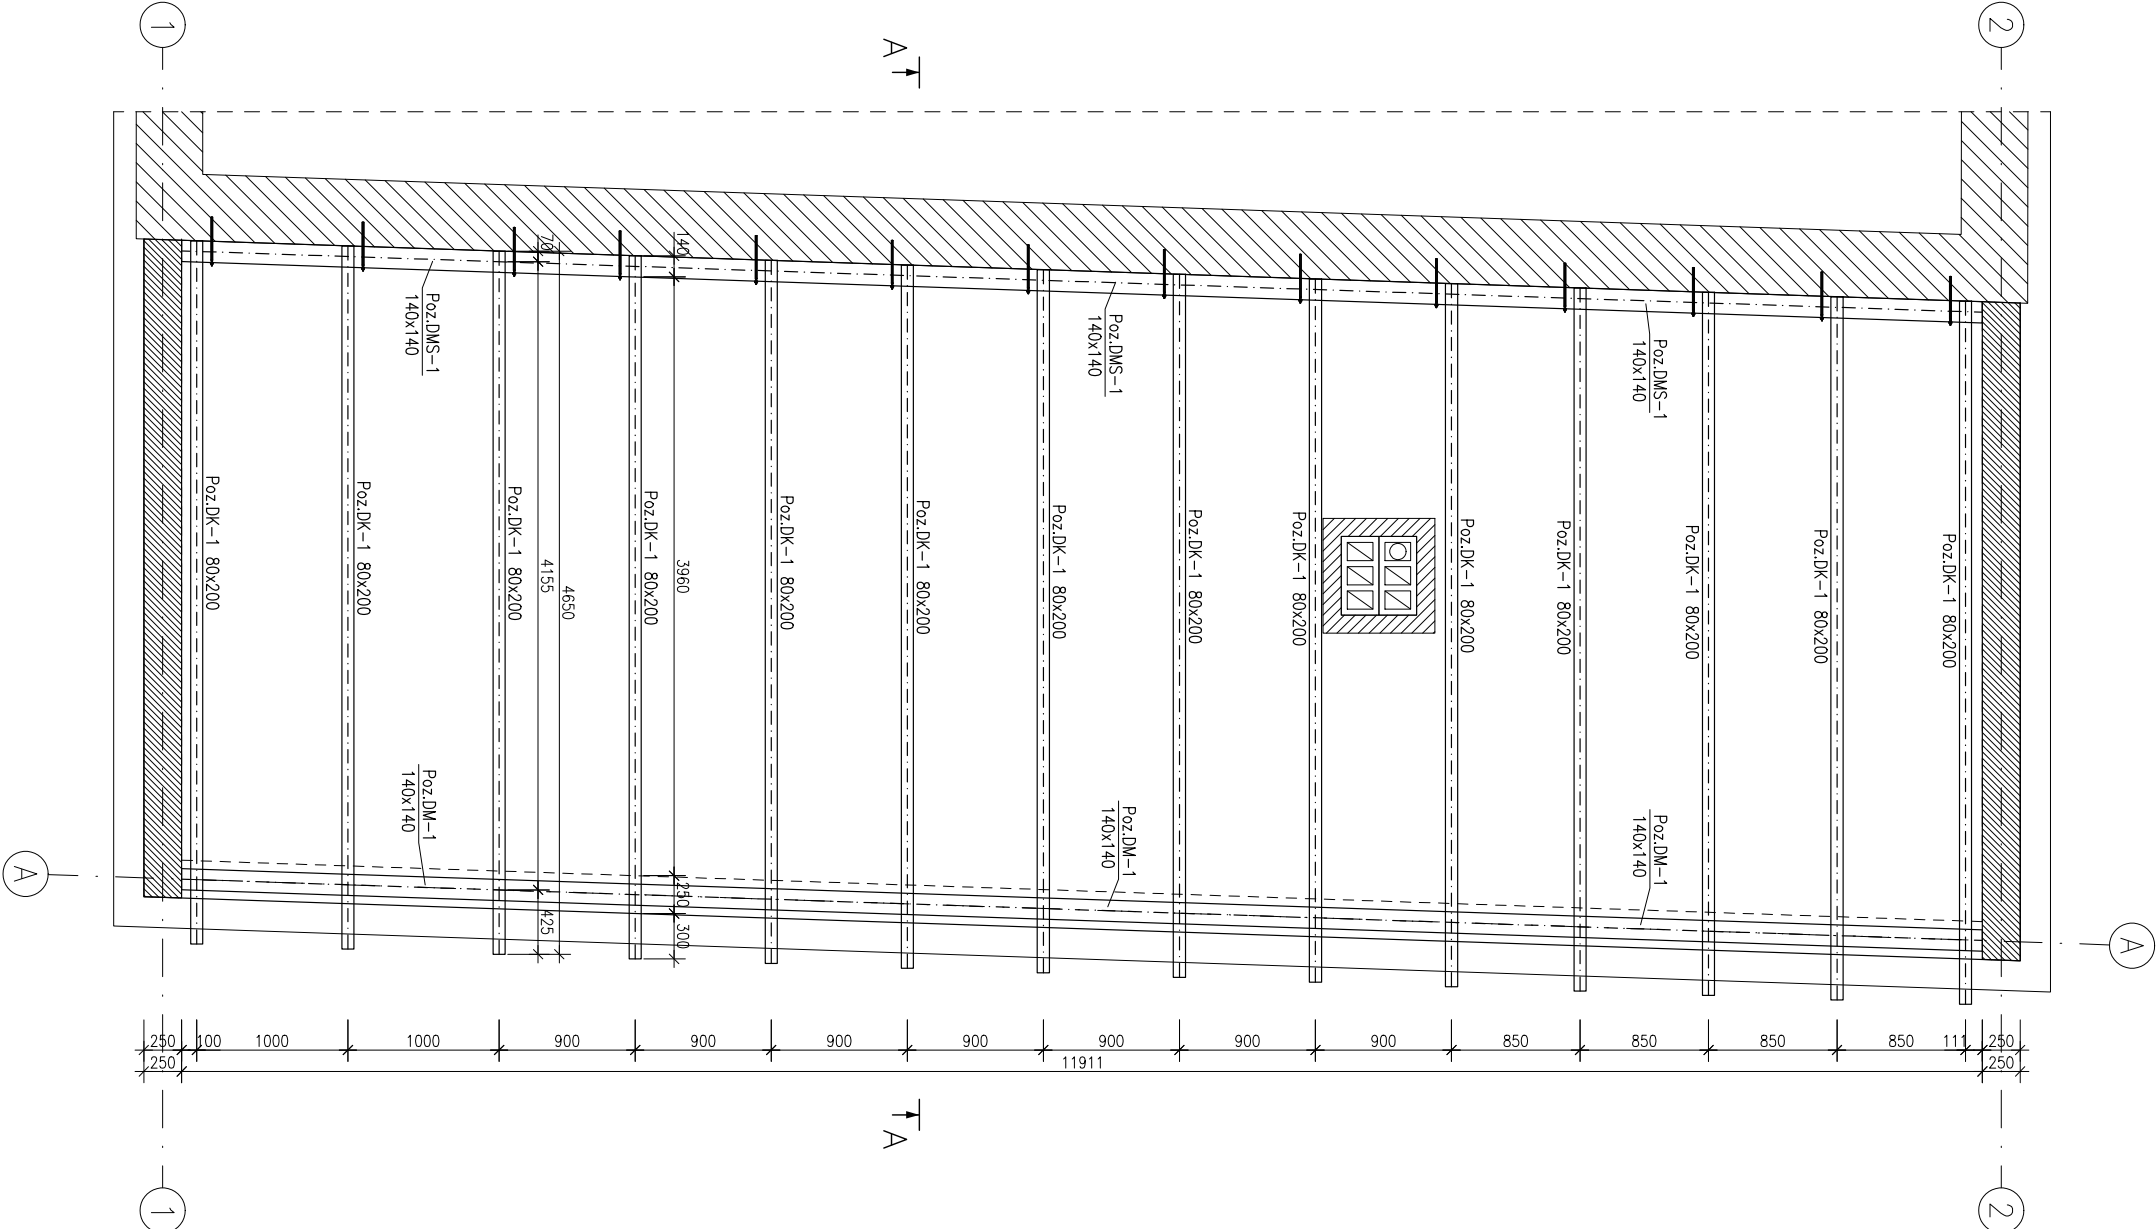

KLASA BETONU: C20/25
KLASA PODBETONU: C10/15
KLASA STALI ZBROJENIOWEJ: A-IIIN (RB 500W)
OTULINA do prętów głównych:
FUNDAMENTY: 5.0cm
POZOSTAŁE: 2,5cm
KLASA DREWNA: C24

PRACOWNIA					renatahoffmann@poczta.fm / tel. 790 308 148	
R	INWESTOR		Gmina Gniezno			
	ADRES INWESTYCJI		Al. Reymonta 8-11, 62-200 Gniezno			
H	NAZWA INWESTYCJI		ROZBUDOWA ŚWIETLICY WIEJSKIEJ			
TREŚĆ RYSUNKU		RZUT KONSTRUKCJI DACHU				
PROJEKTANT		mgr inż. Szymon Stróżniak upr. bud. nr WKP/10055/POOK/10 w spec. konstrukcyjno-budowlanej				
NR RYSUNKU	SKALA	DATA	BRANŻA	Konstrukcja		
K - 03	1:50	Lipiec 2023	STUDIUM DOKUMENTACJI Projekt Techniczny			